


Plan avant travaux


Cloisons démolies

Nouvelle cloison

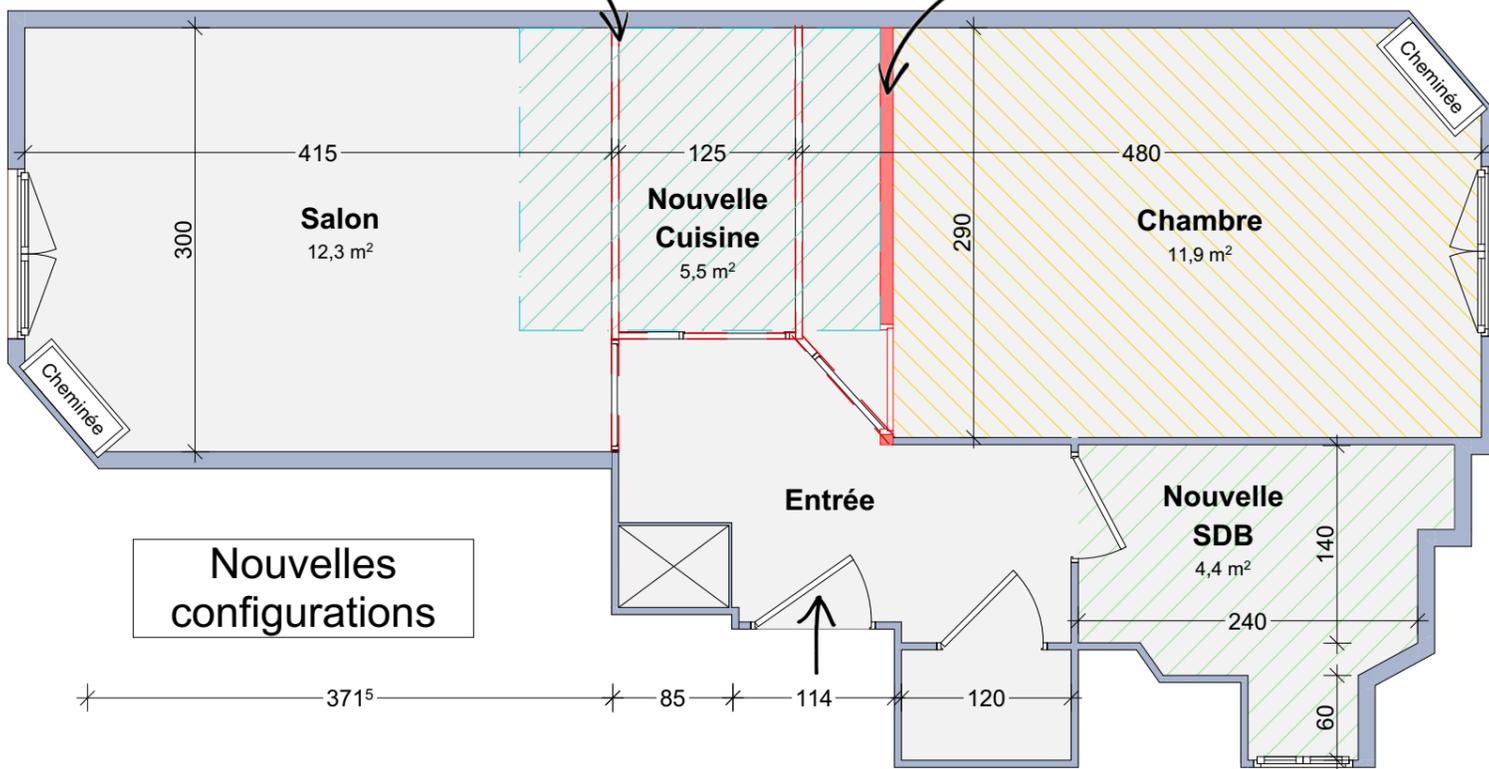

Nouvelles configurations

Cuisine et espace repas

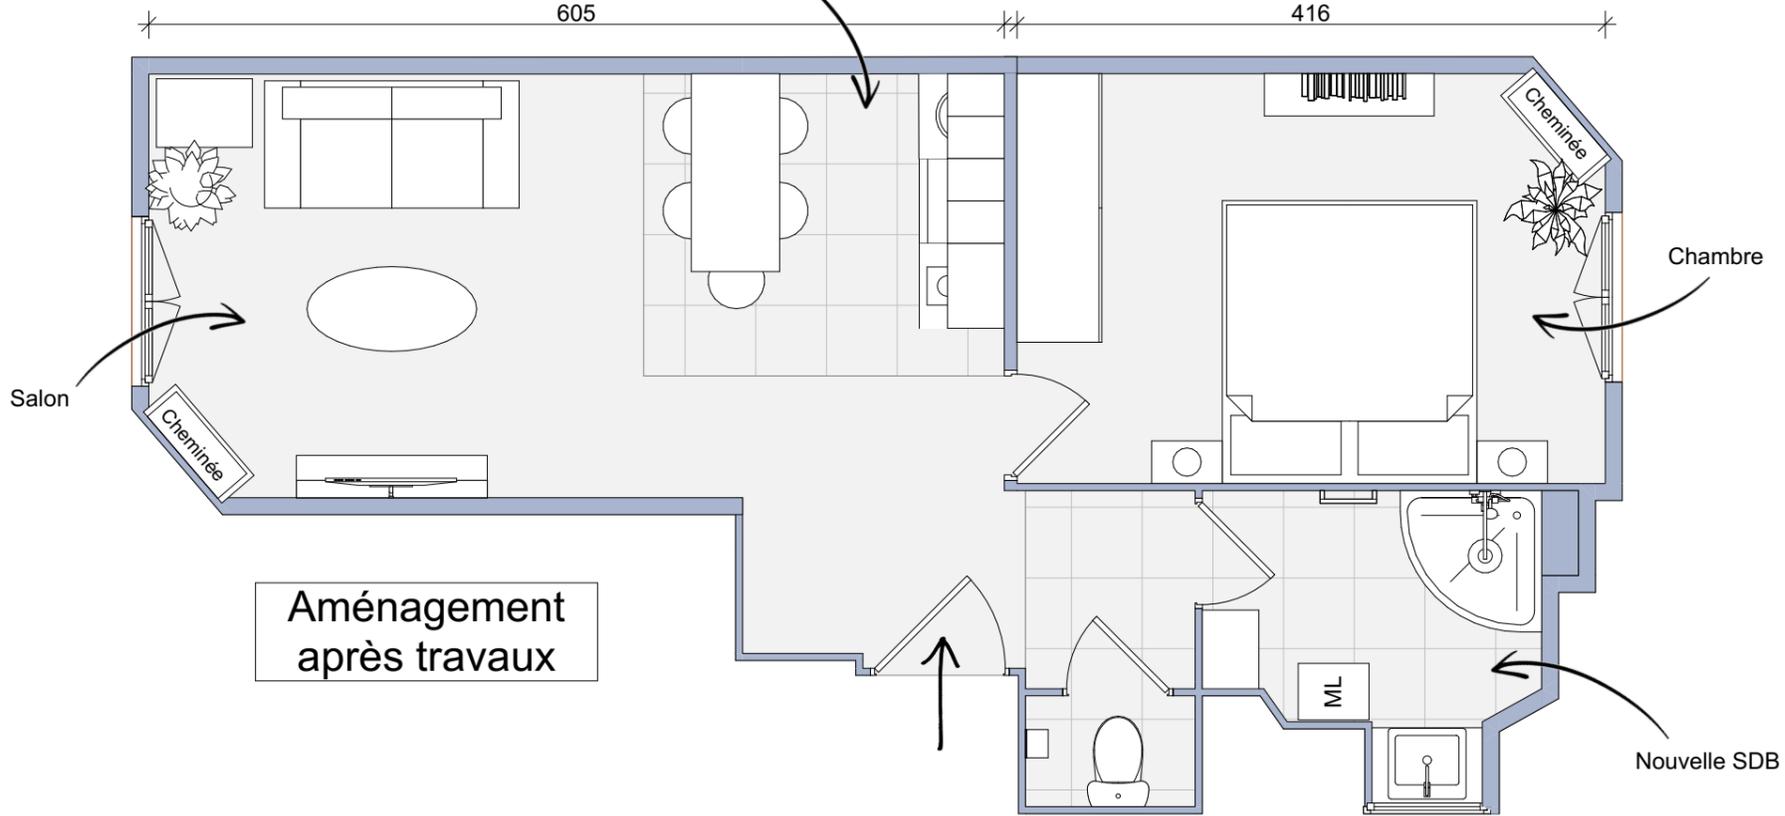

Aménagement après travaux

	MG SPACE DESIGNER Mélanie Gérard contact@mgspacedesign.com Tel : 06.63.90.59.00	Plan	Echelle	Date	Format
		Rénovation appartement 36m²	1:50	16/02/2024	A3

Reprise des murs de la chambre avec remplacement  
des huisseries par du double vitrage



# Implantation d'une salle de bain dans l'ancienne cuisine



Réalisation d'une chappe béton pour pose de carrelage  
Reprise du parquet en chêne massif et ponçage



# Suppression d'une cloison pour transformer une salle de bain en cuisine ouverte sur le salon

