



Palmier de Chine



Yucca



Bananier



Phormium



Bambou en bac



Cordyline



Olivier




Bordures en pierre



Led solaire
Spots
Balises
Appliques



Pas japonais affleurants
dans l'herbe et galets

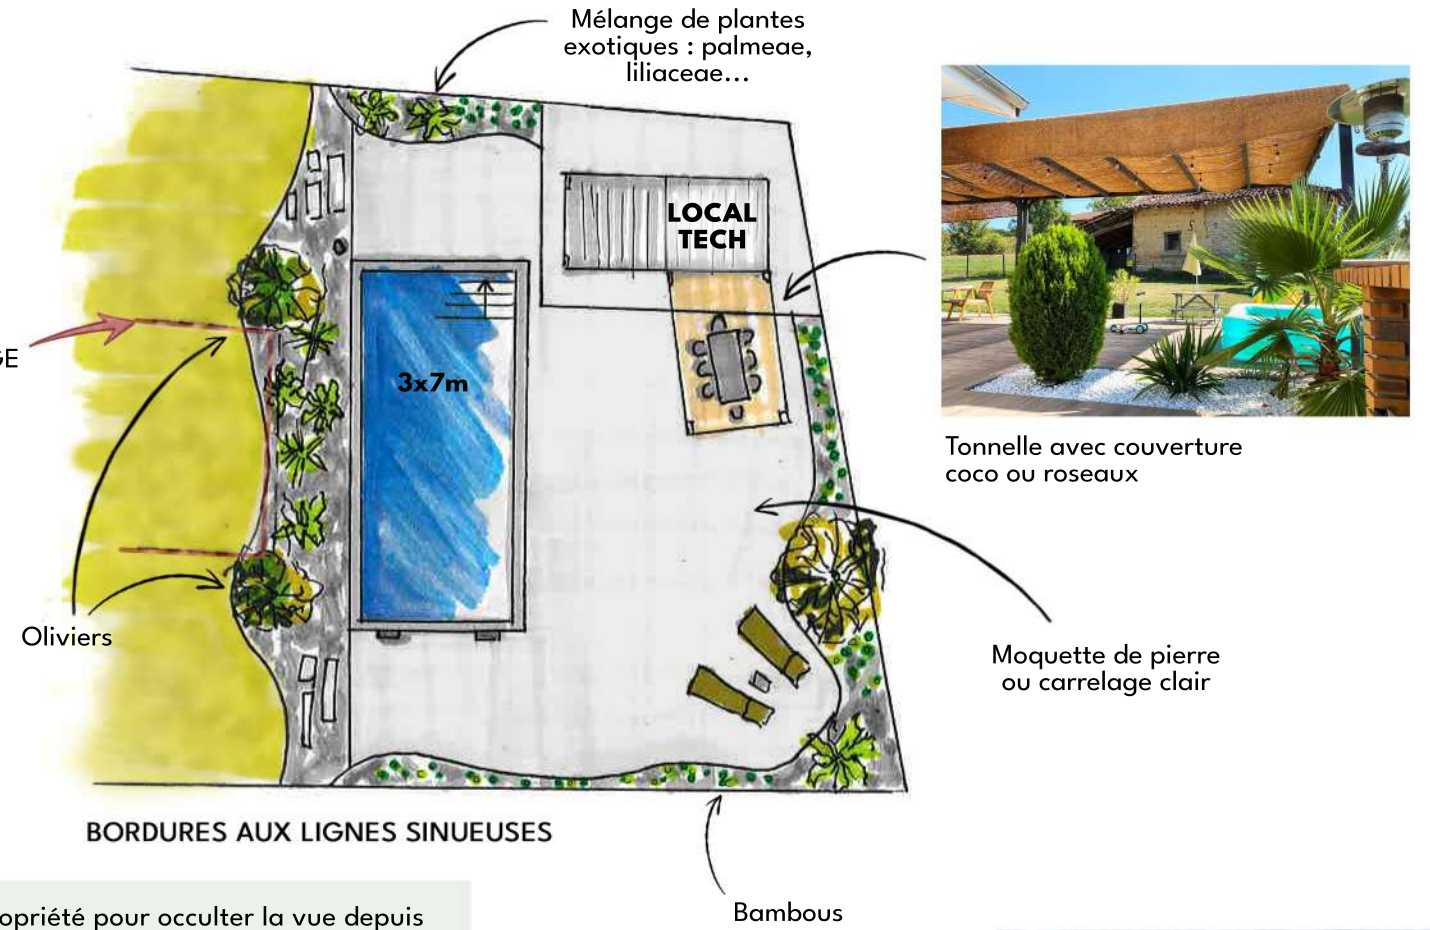

Des plantes en pot sont réparties sur le pourtour de la propriété pour occulter la vue depuis l'extérieur. Les 2 oliviers sont plantés de part et d'autre de la piscine et de la zone d'épandage, cadrant le décor au fond du jardin.

Des copeaux d'ardoises au sol empêchent les mauvaises herbes de pousser et amènent une ambiance plus contemporaine à l'aménagement.

Une dalle sur l'extrémité du terrain crée de nouveaux espaces. On retrouve l'implantation plage piscine proche du bassin et on dispose d'un espace repos en retrait. L'espace repas situé en prolongement du local technique existant est abrité par une tonnelle ou pergola couverte d'un habillage naturel.

Une moquette de pierre ou un carrelage recouvre cette dalle pour réduire la zone de tonte et favoriser son nettoyage.



Copeaux d'ardoise



Galets de tailles multiples




Mix de galets colorés




Dalles antidérapantes grises/beiges uniformes




Moquette de pierre grise

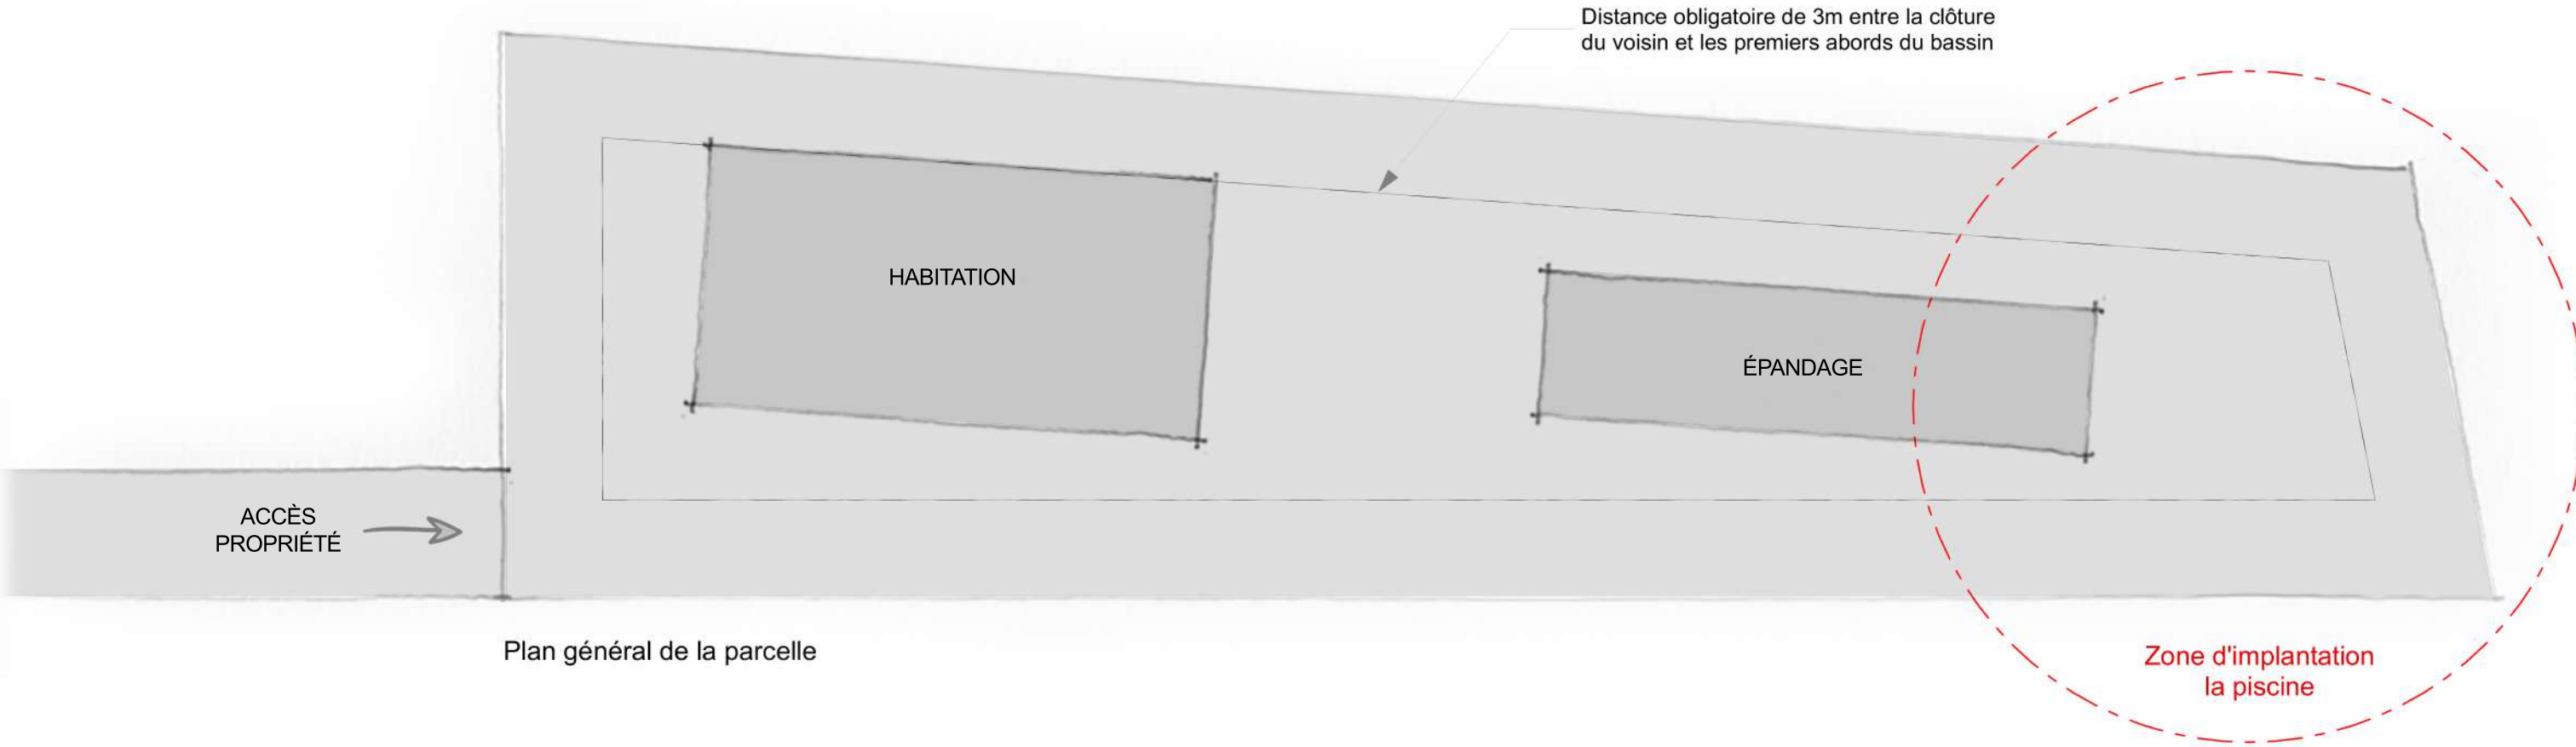


Plan général de la parcelle

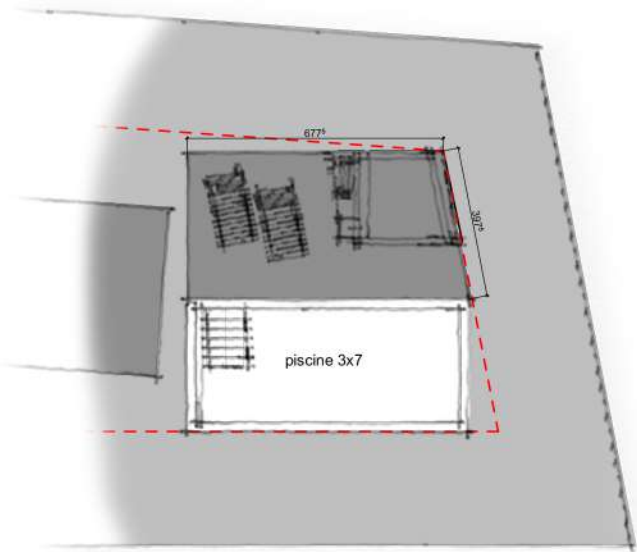

Proposition A

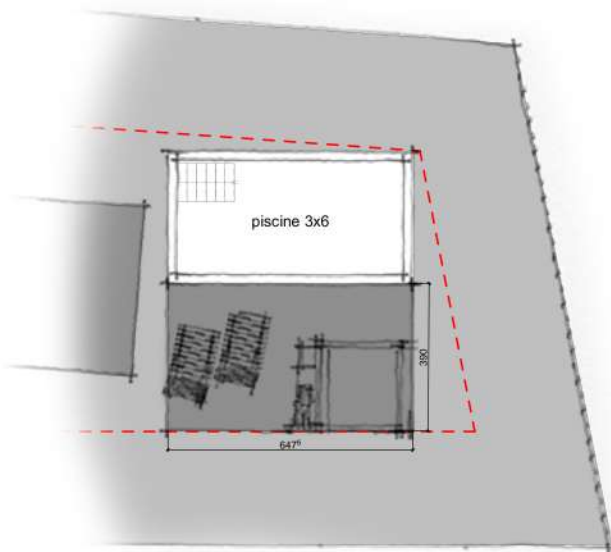

Propoistion B

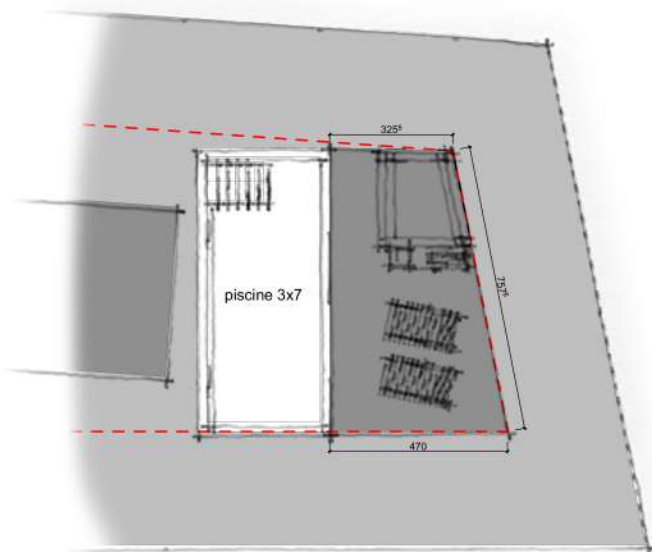

Proposition C



Implantation en lisière de parcelle
Proposition C retenue

Piscine enterrée à l'extrémité du terrain
Terrasse affleurante au bassin, avec cuisine d'été et local technique

Ouvrage :					MG SPACE DESIGNER MG Space Designer	
Aménagement extérieur avec piscine et cuisine d'été						
N° de plan:	Titre:	Echelle :	Format :		Date :	Etat du projet :
V.001	Implantation piscine	1:200	A3		26/04/2024	Étude