

DATOS DE CURVAS					
	A	B	BT	LC	SC (L) ²
C-1	10°44'12"	8.27	4.64	7.61	3.41
C-2	8°11'18"	8.90	4.43	6.62	3.36
C-3	8°00'00"	3.99	3.98	6.27	3.42
C-4	9°02'00"	3.86	3.50	5.50	2.63

[illegible]

12 13 14 

CONJUNTO URBANO


QUINTA DEL MAR

PROPIETARIO: **IMMOBILIARIA TER, S. A.**

PLANO DE RELOTIFICACION

ESCALA: 1:500

CALCULO: ING. ARQ. JUAN RAMON HERNANDEZ C. No 191 C.F. 196675

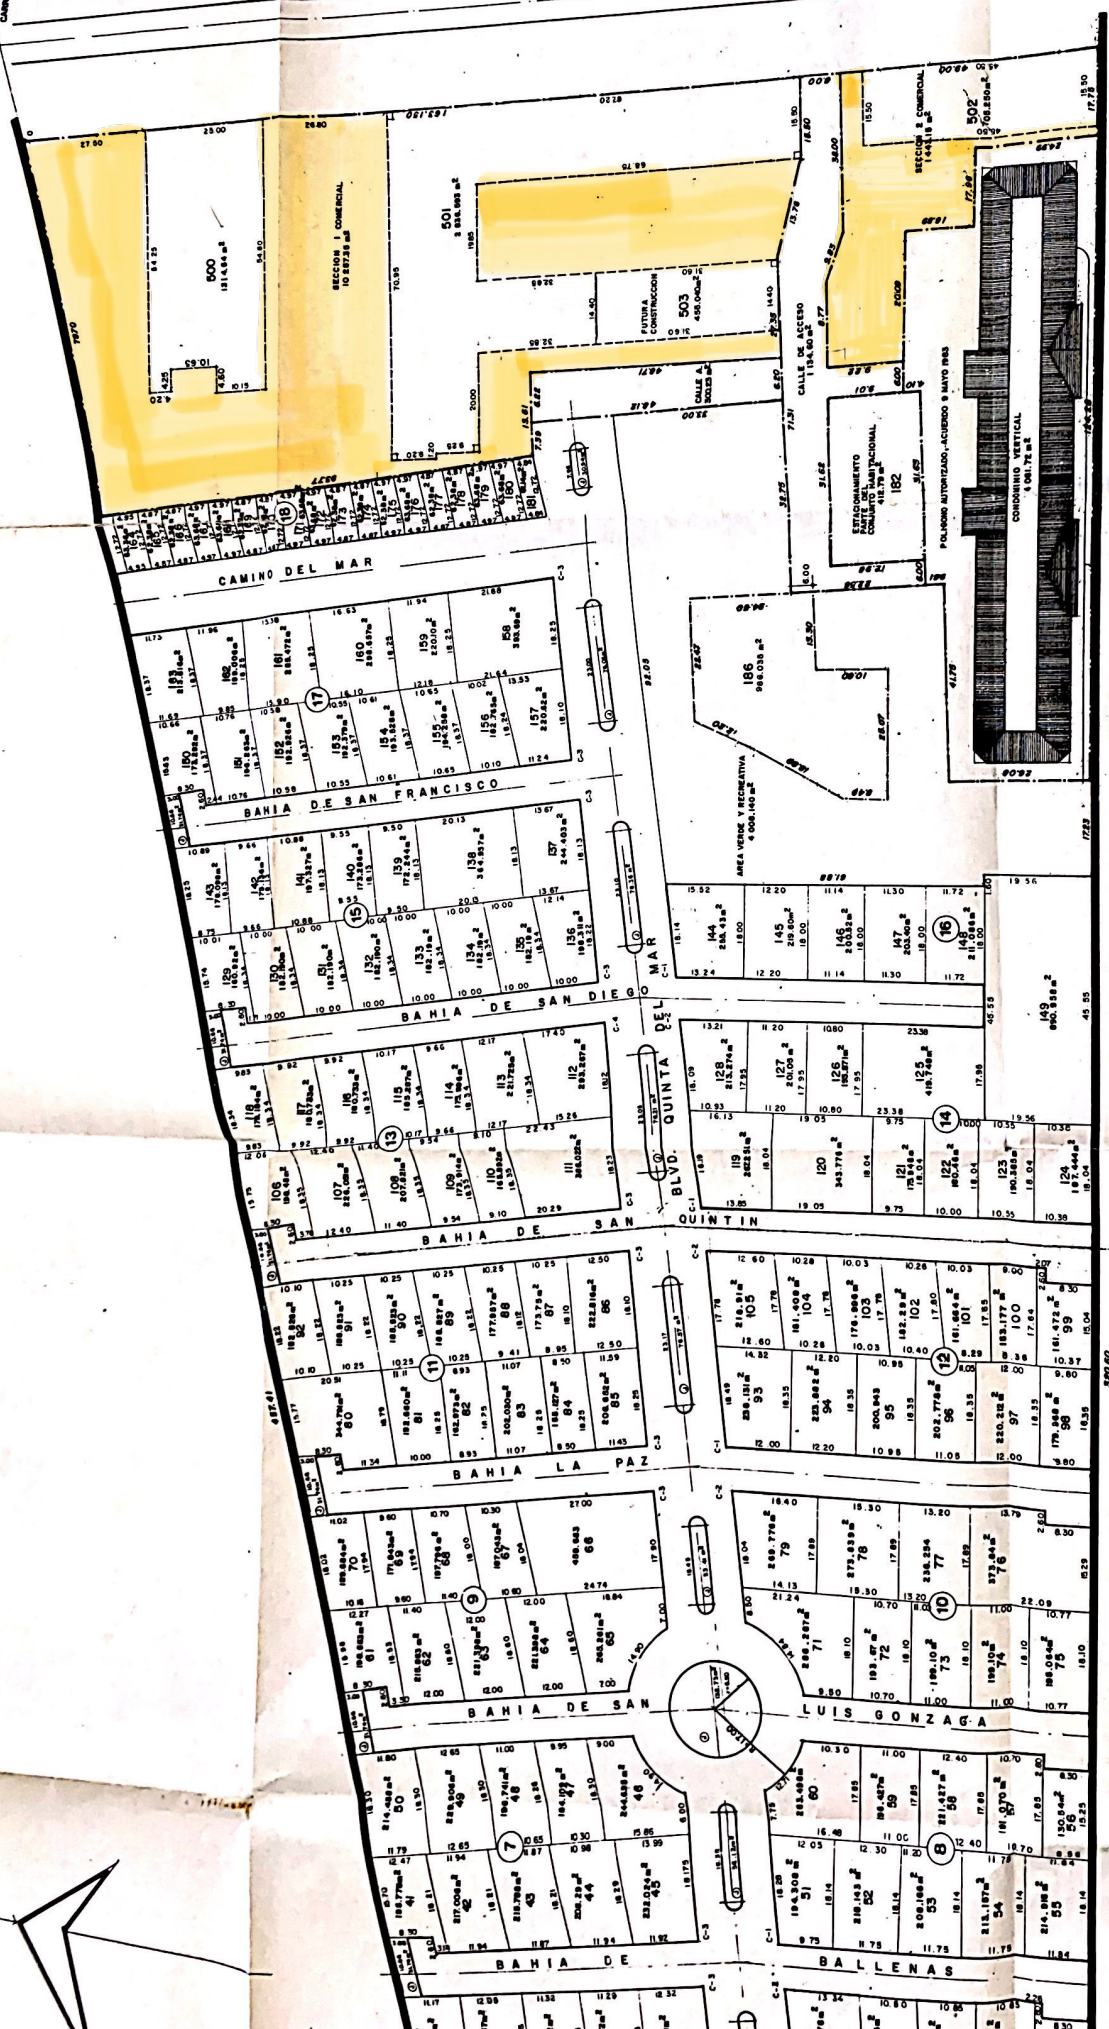

DESCRIPCION DE SUPERFICIES (m²)				
CONJUNTO HABITACIONAL		CONJUNTO COMERCIAL		
179 LOTES. USO HABITACIONAL	36 913.881	LOTE No 500	SUPERMERCADO	1 314.540
2 LOTES SERVICIOS TURISTICOS COMERCIAL (185 y 186)	1 472.403	LOTE No 501	HOTELERO Y COMERCIAL	2 836.593
		LOTE No 502	COMERCIAL	706.250
		LOTE No 503	FUTURA CONSTRUCCION	455.040
AREA PRIVATIVA	37 386.284	AREA PRIVATIVA		5 311.423
SERVICIO COMUN (7, 181, 182, 183 y 184).	942.120	AREAS VERDES, VIALIDADES Y ESTACIONAMIENTOS		6 389.077
AREAS VERDES Y RECREATIVAS	8 257,530			
VIALIDADES INTERIORES	14 953.107			
AREA COMUN	24 152.757	AREA COMUN		6 389.077
SUPERFICIE =	61 539.041	SUPERFICIE =		11 700.500