




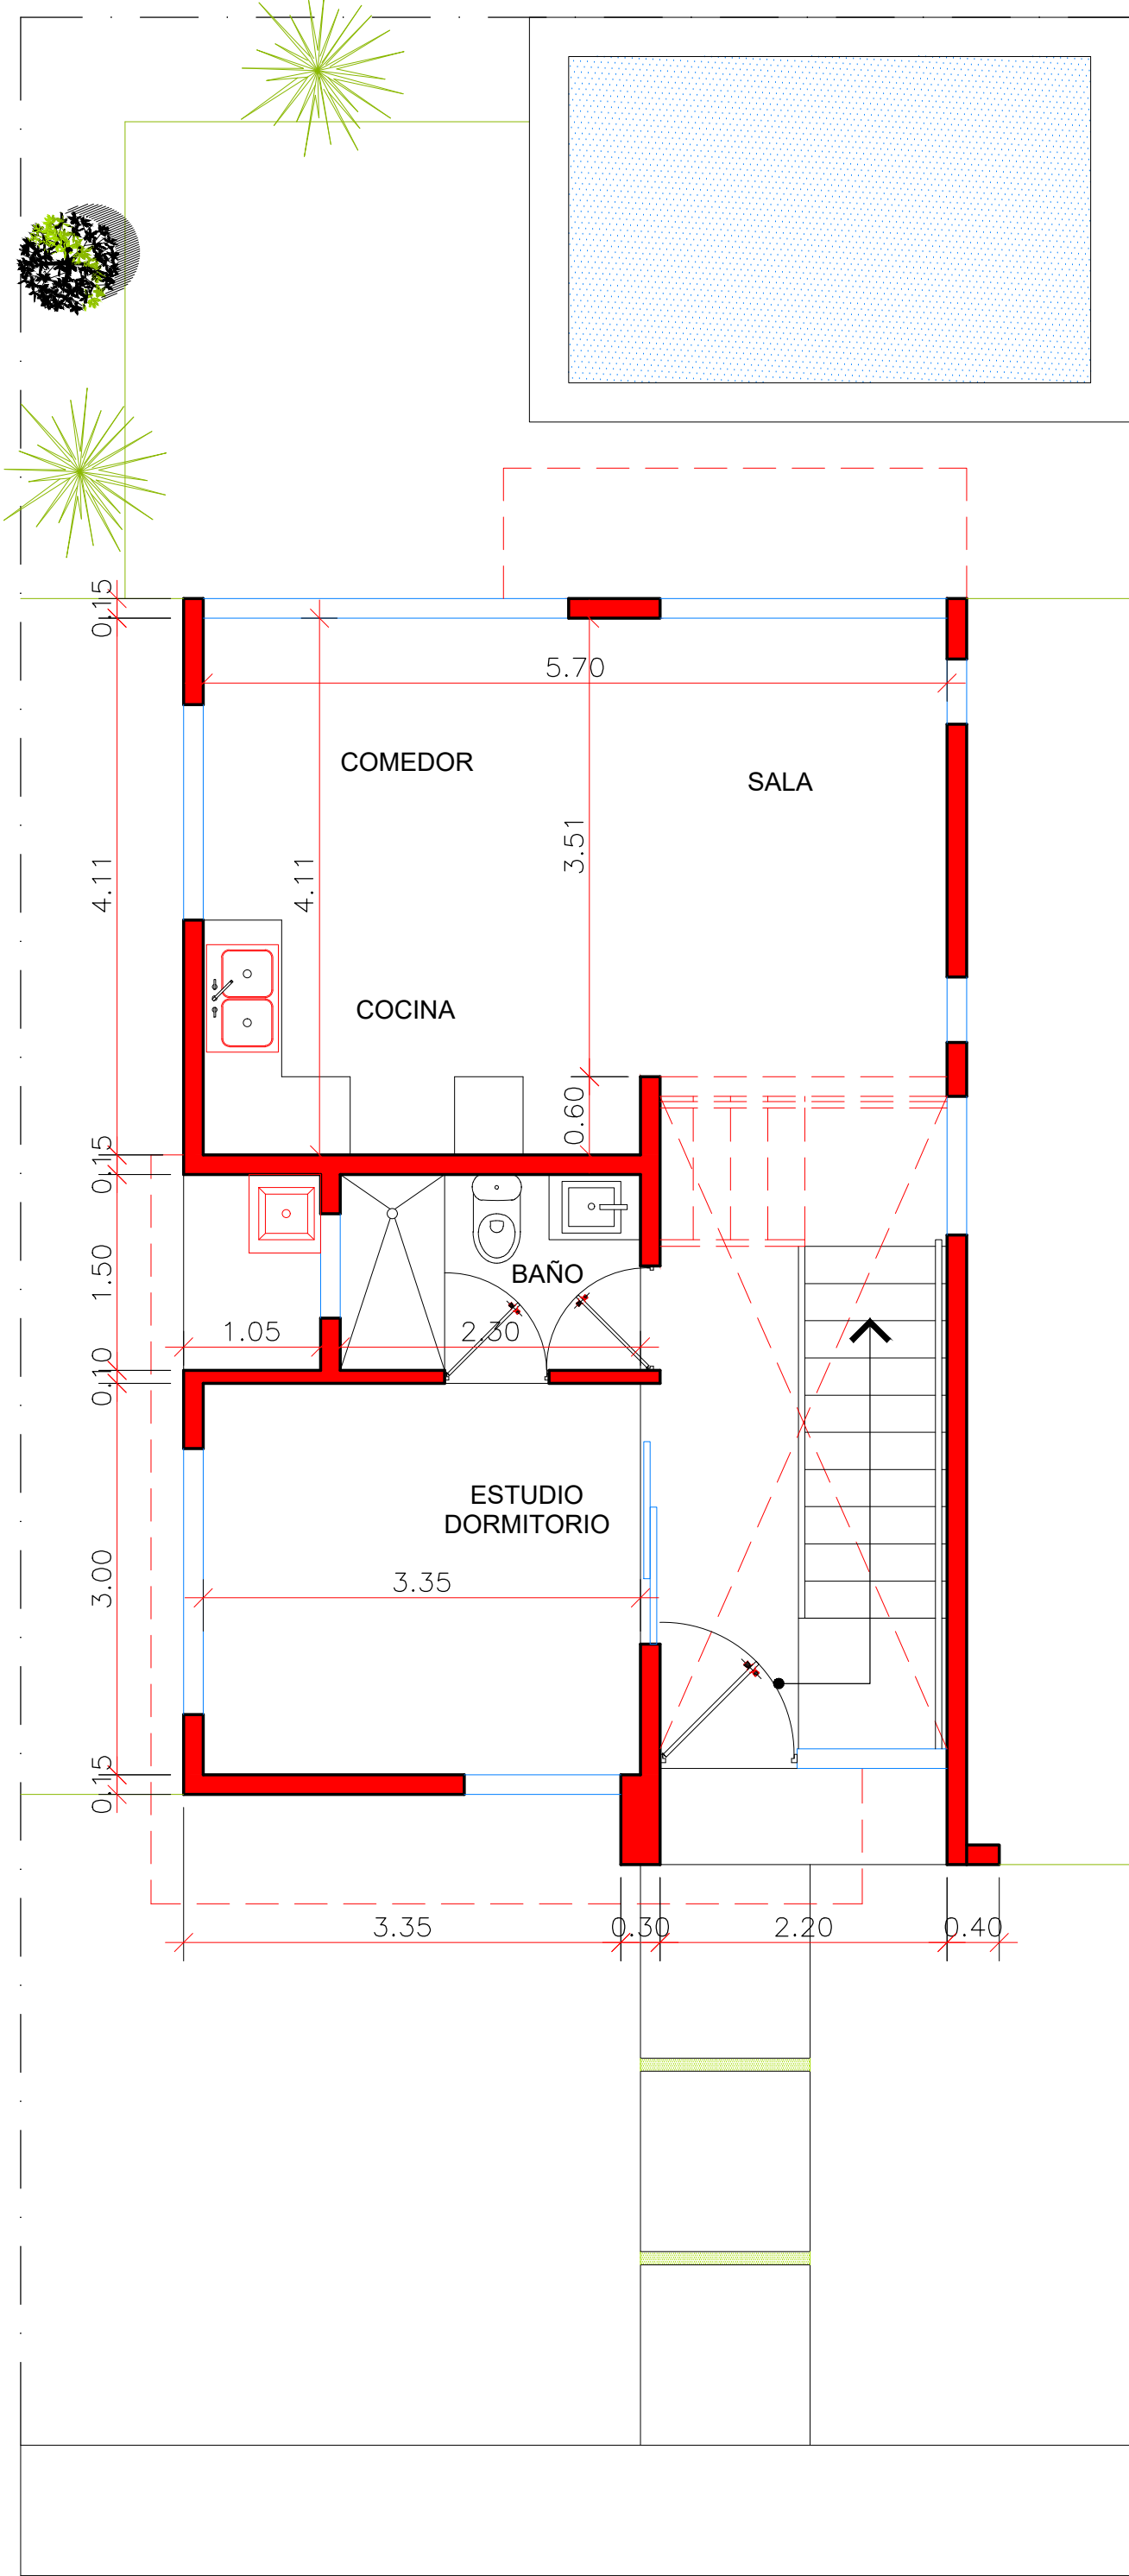

1 PLANTA ARQ. DIMENSIONADA 1er NIVEL
A3 ESCALA 1:50

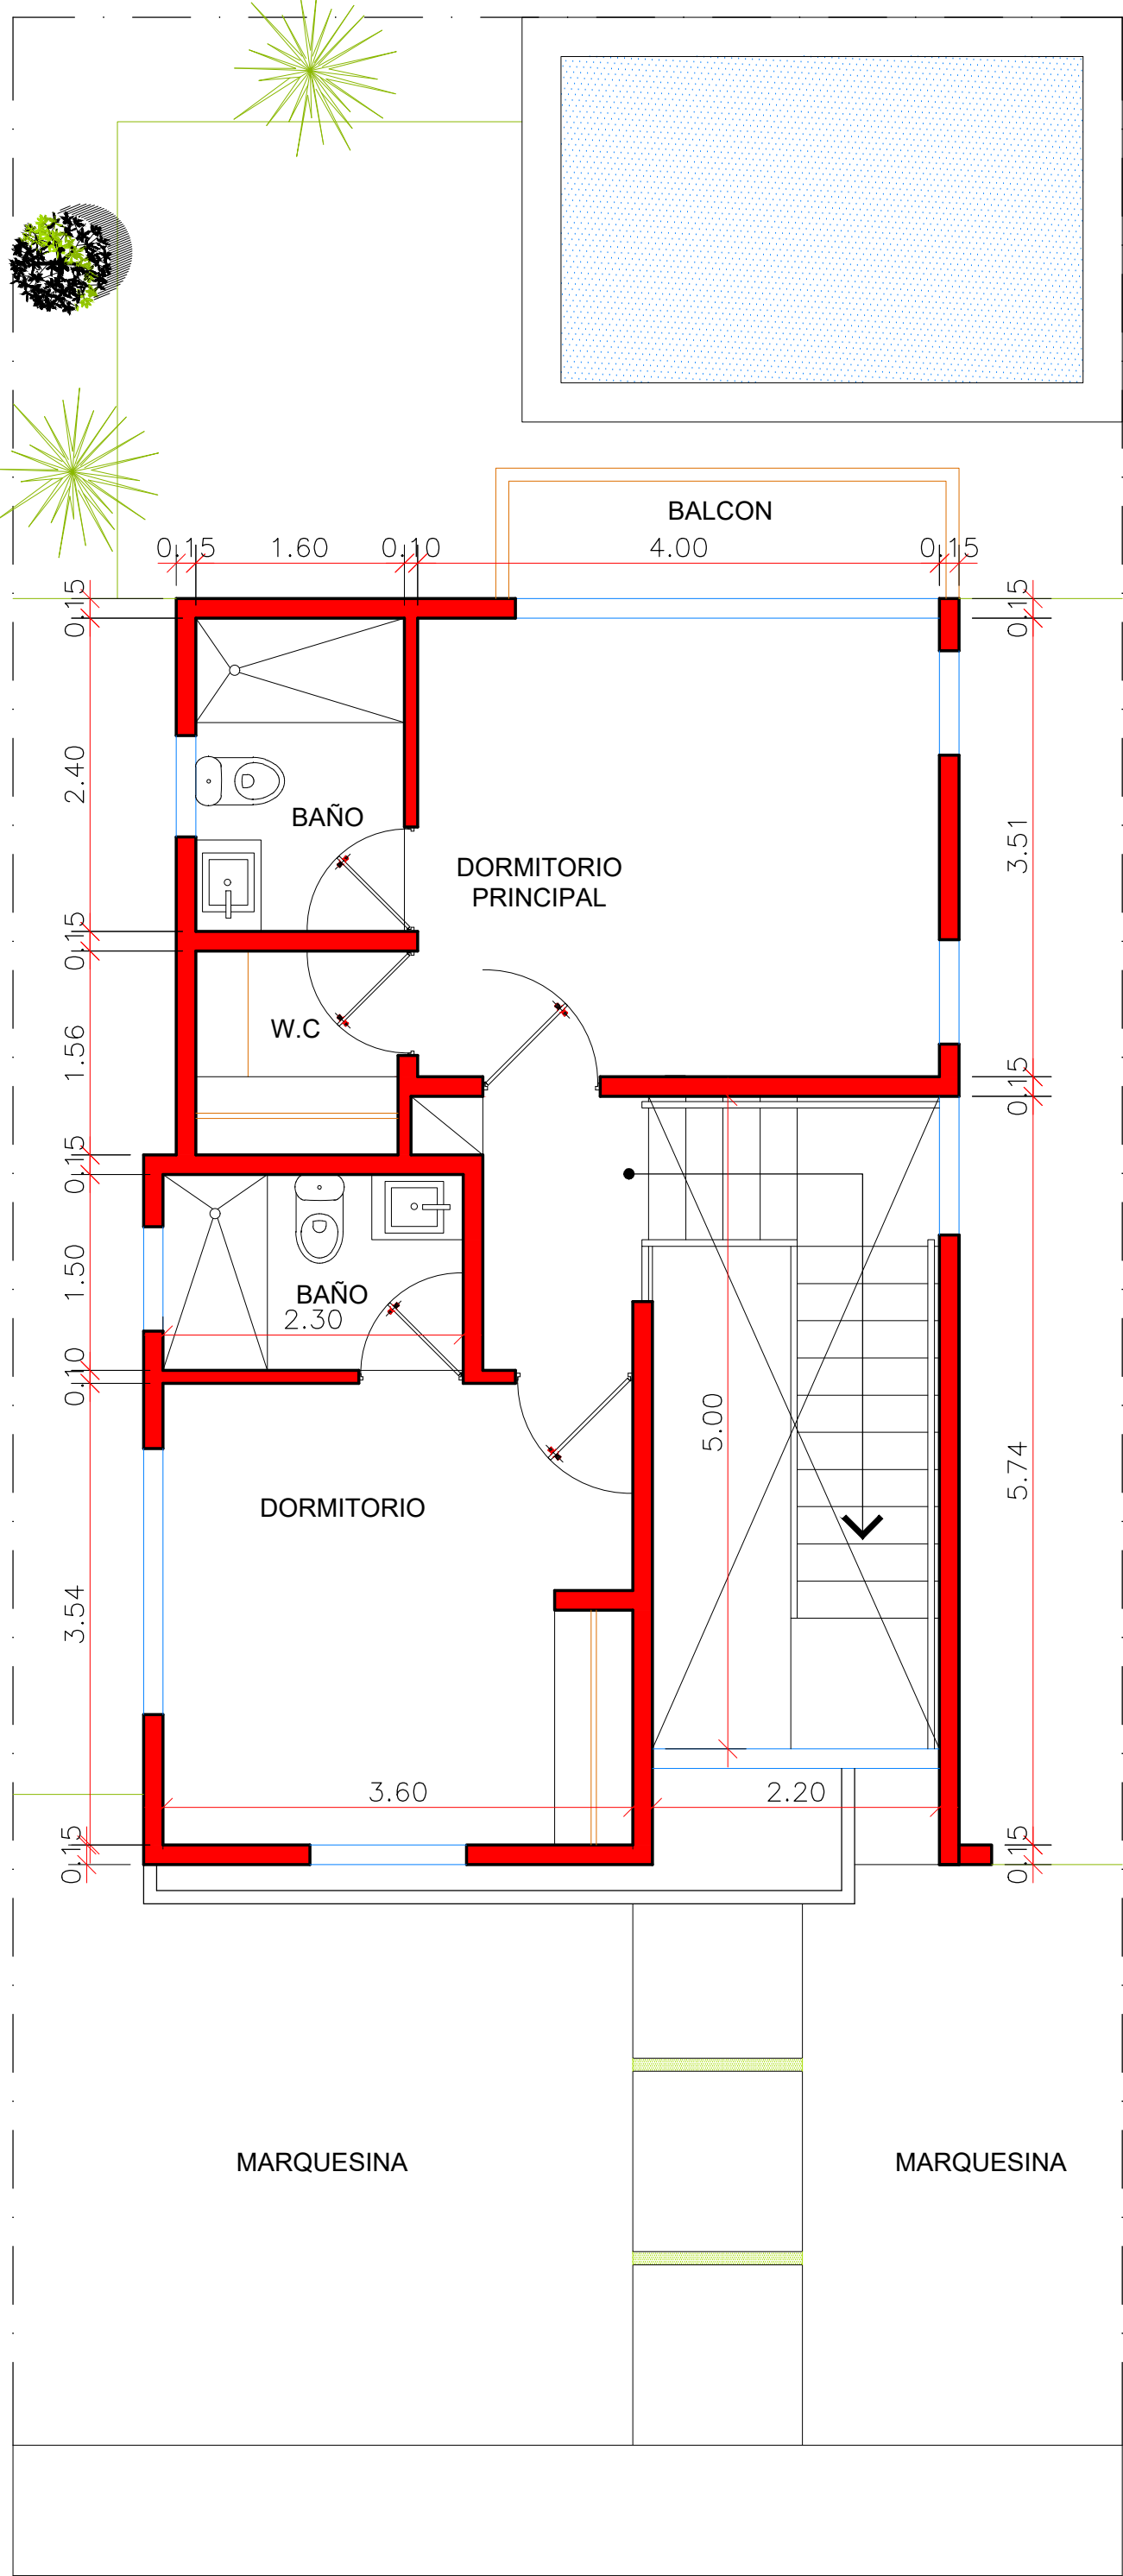

2 PLANTA ARQ. DIMENSIONADA 2do NIVEL
A3 ESCALA 1:50

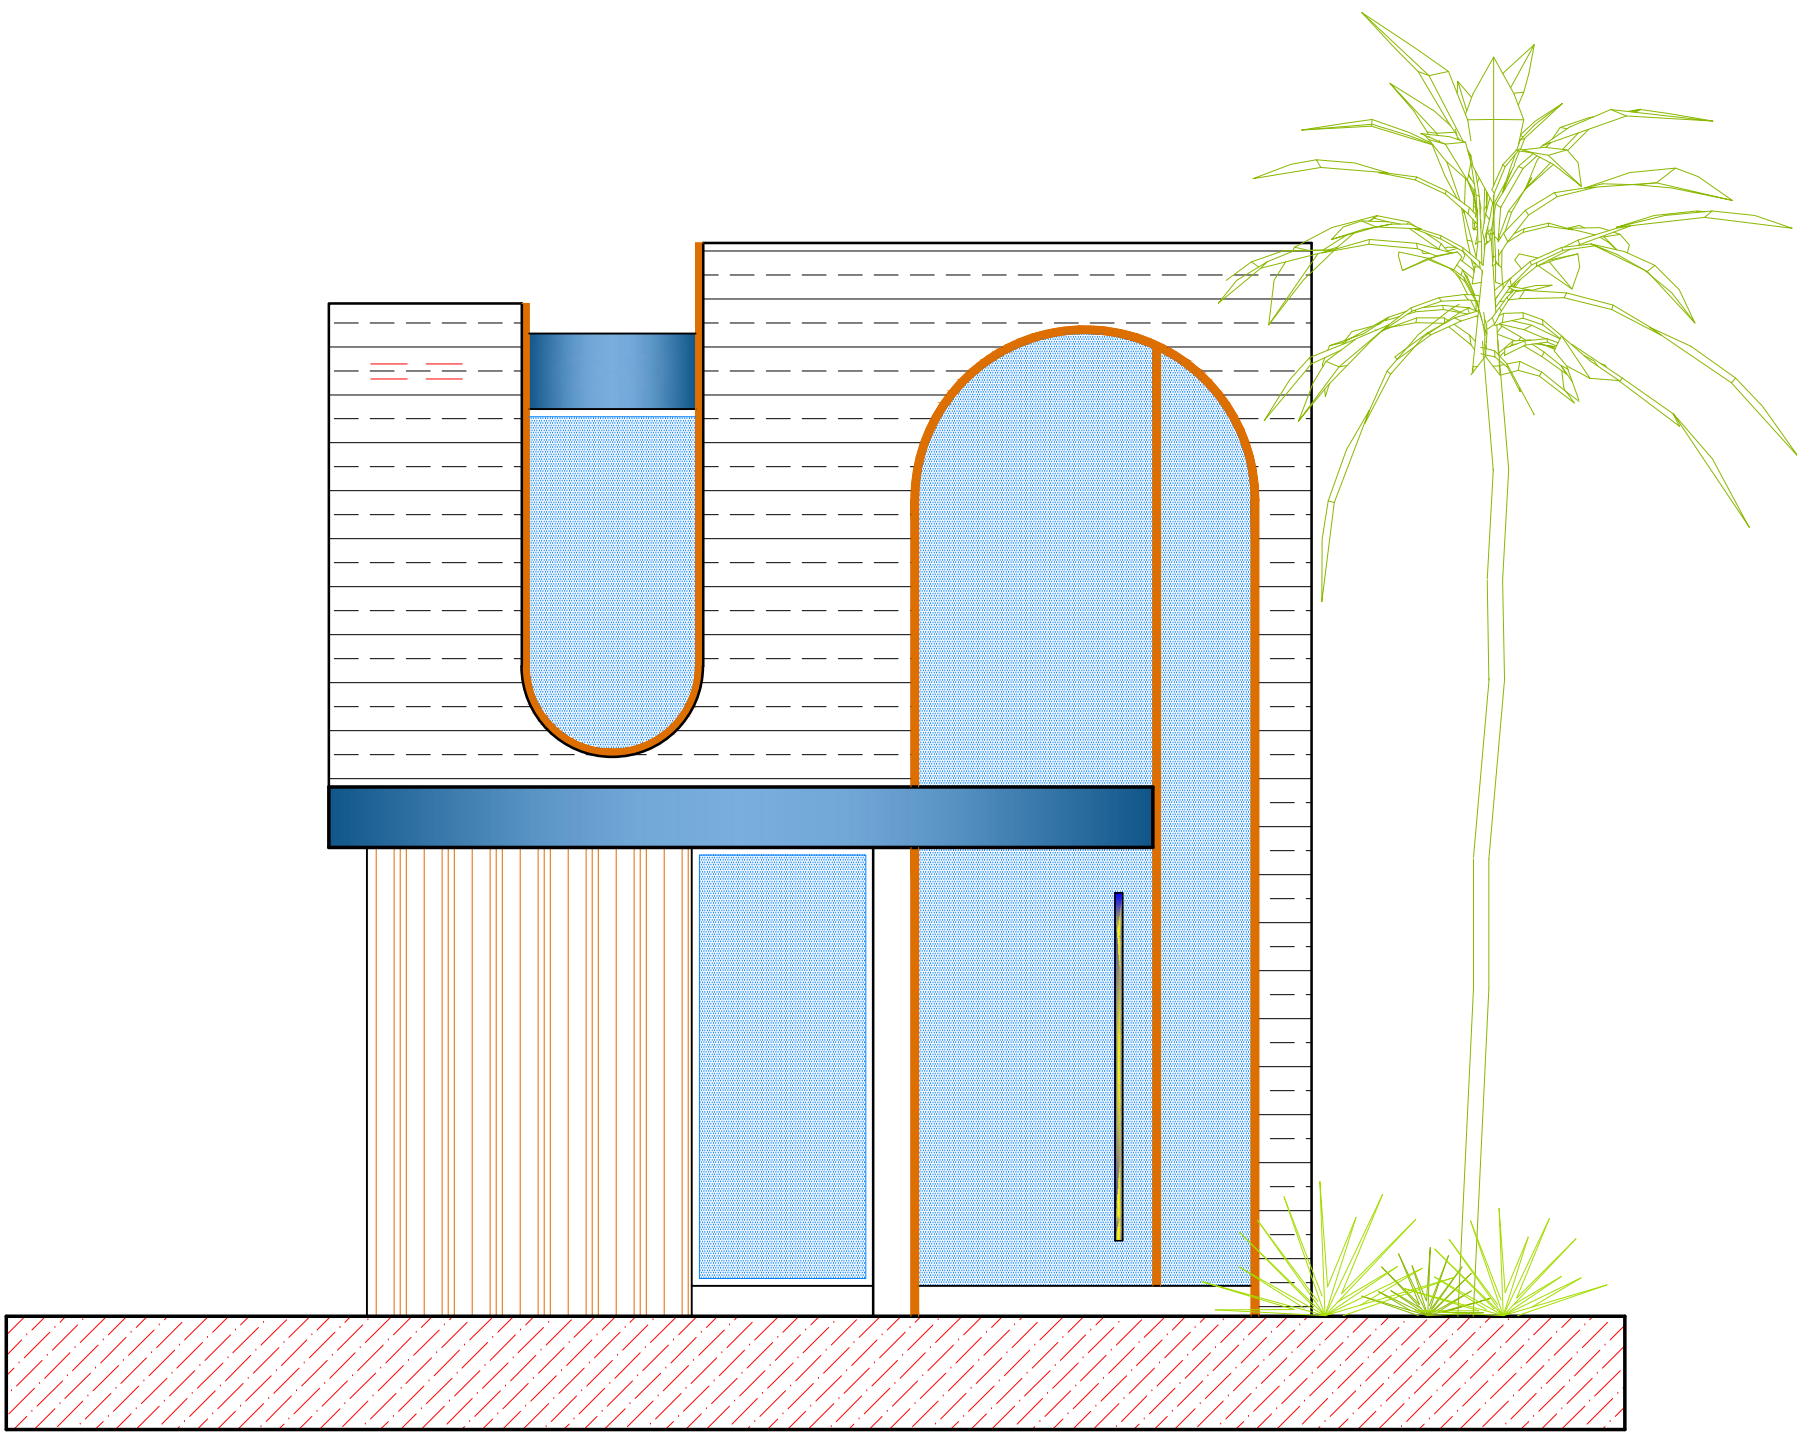

3 ELEVACION FRONTAL GENERAL
A3 ESCALA 1:50