




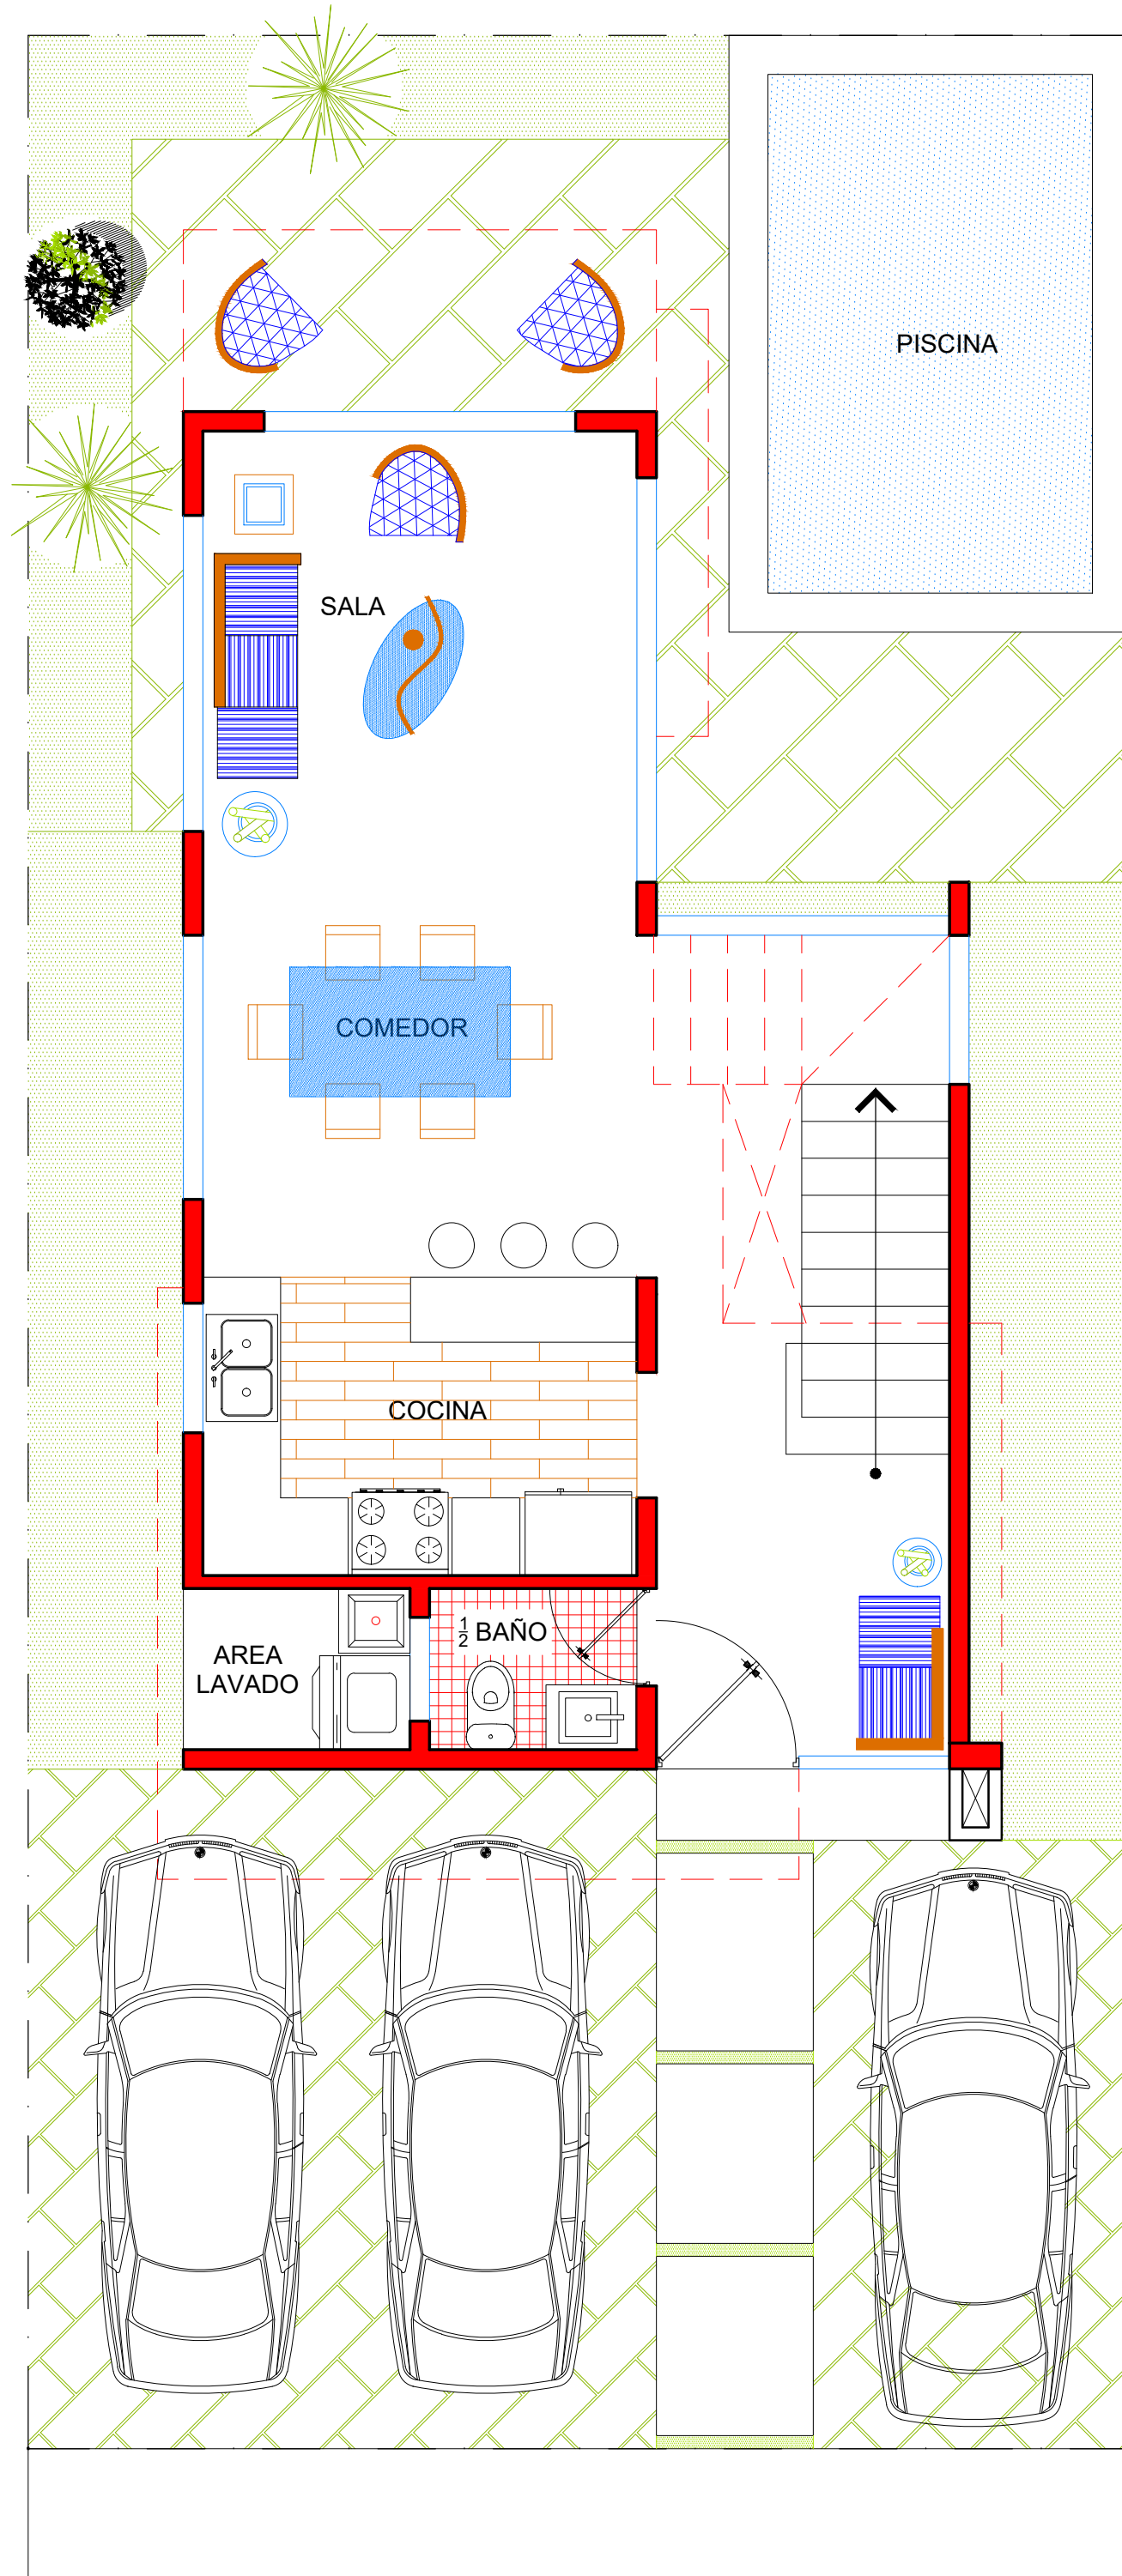

1 PLANTA ARQ. AMUEBLADA 1er NIVEL
A2 ESCALA 1:50

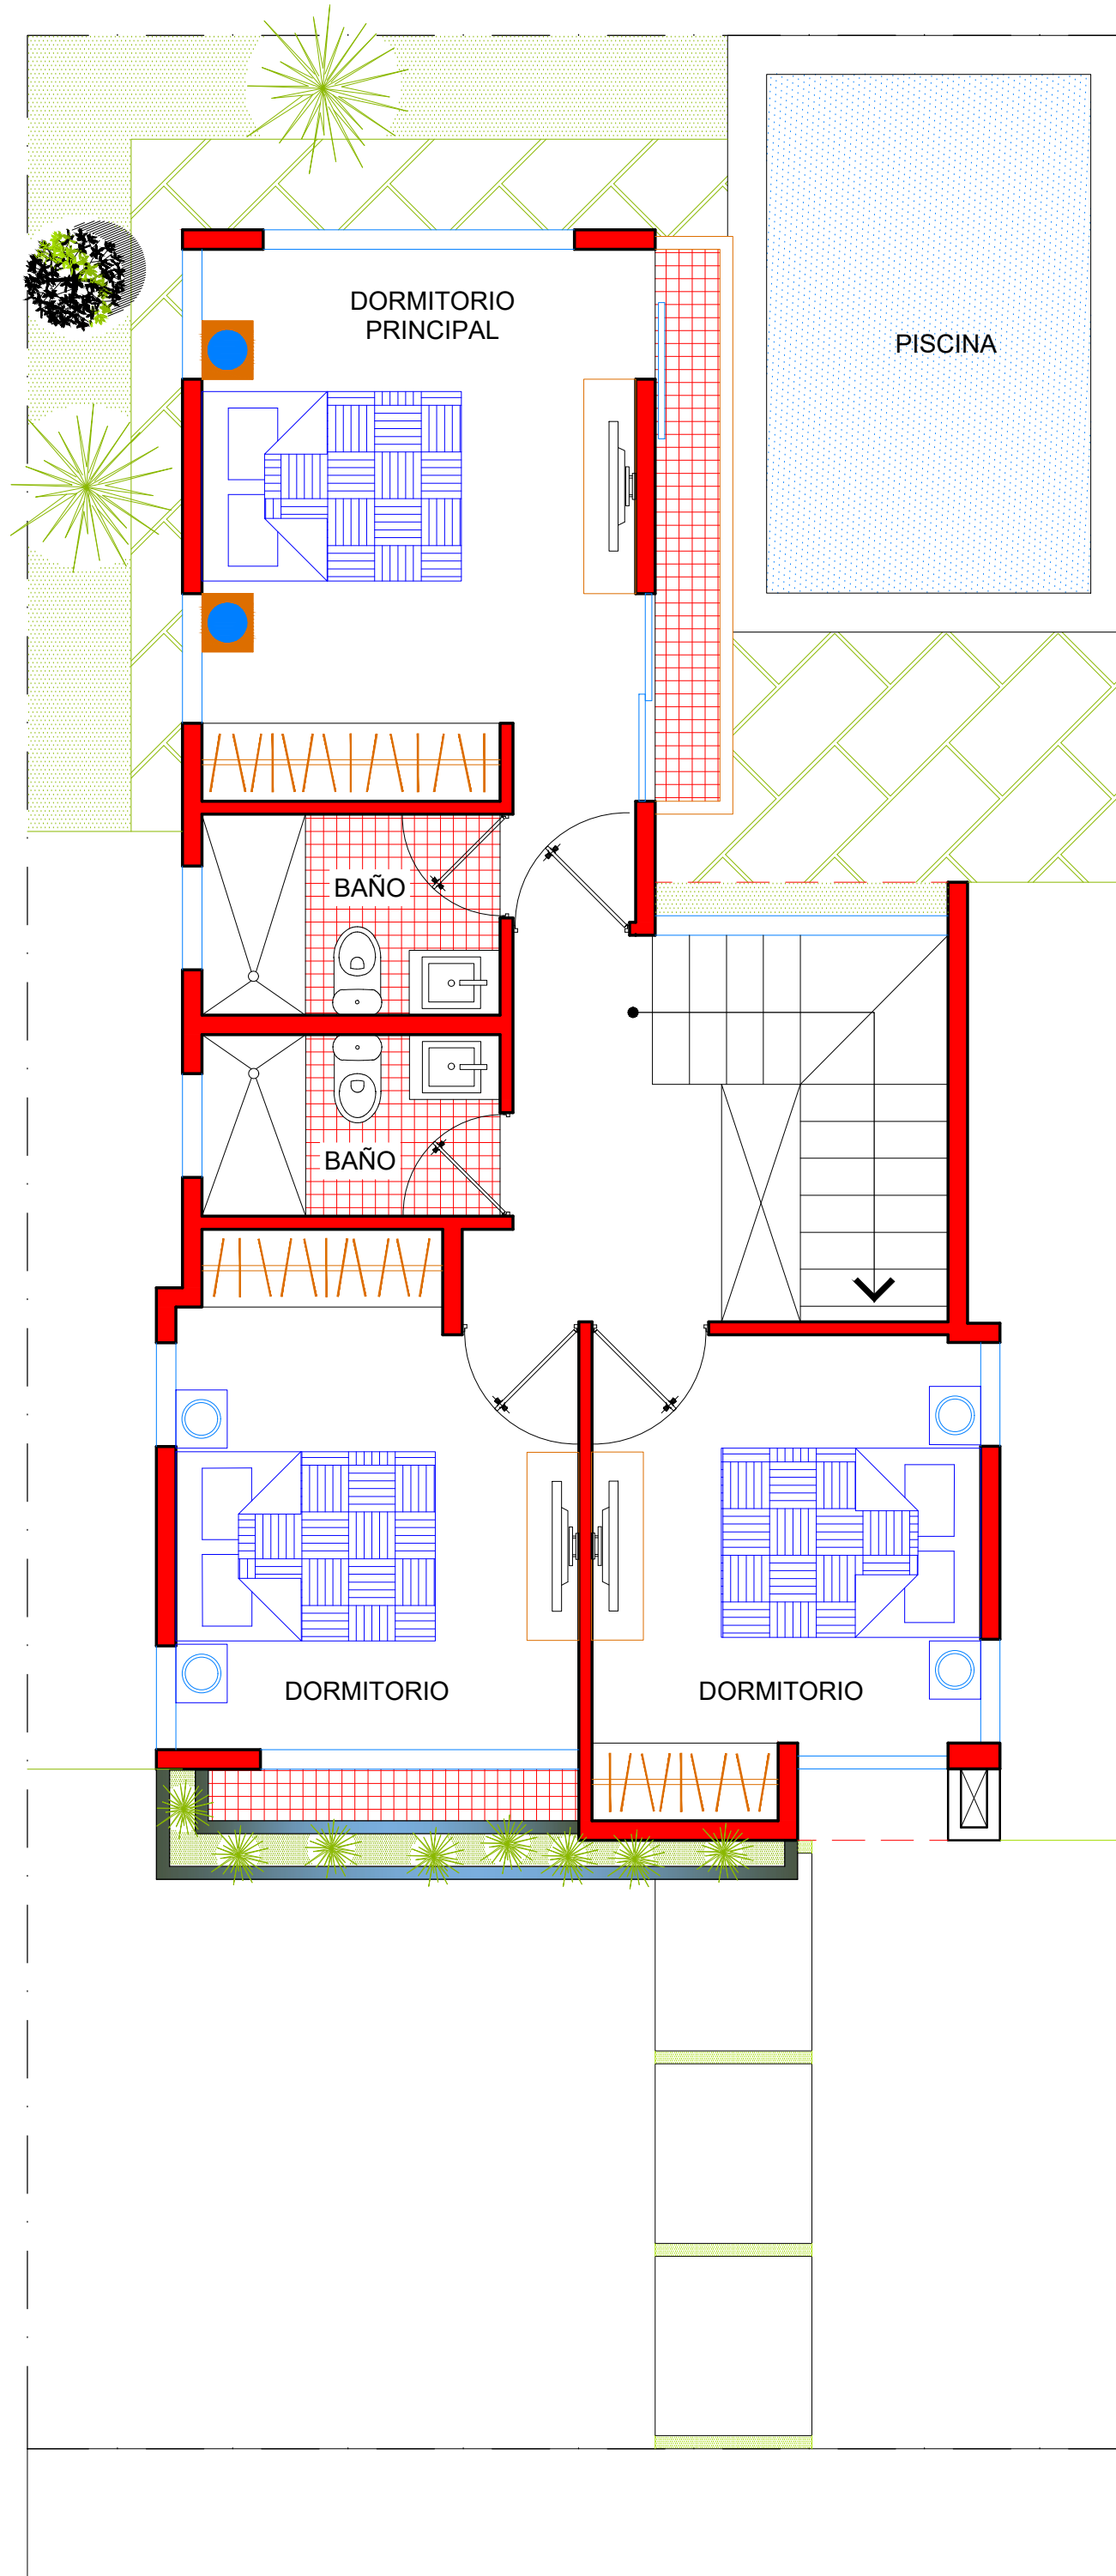

2 PLANTA ARQ. AMUEBLADA 2do NIVEL
A2 ESCALA 1:50

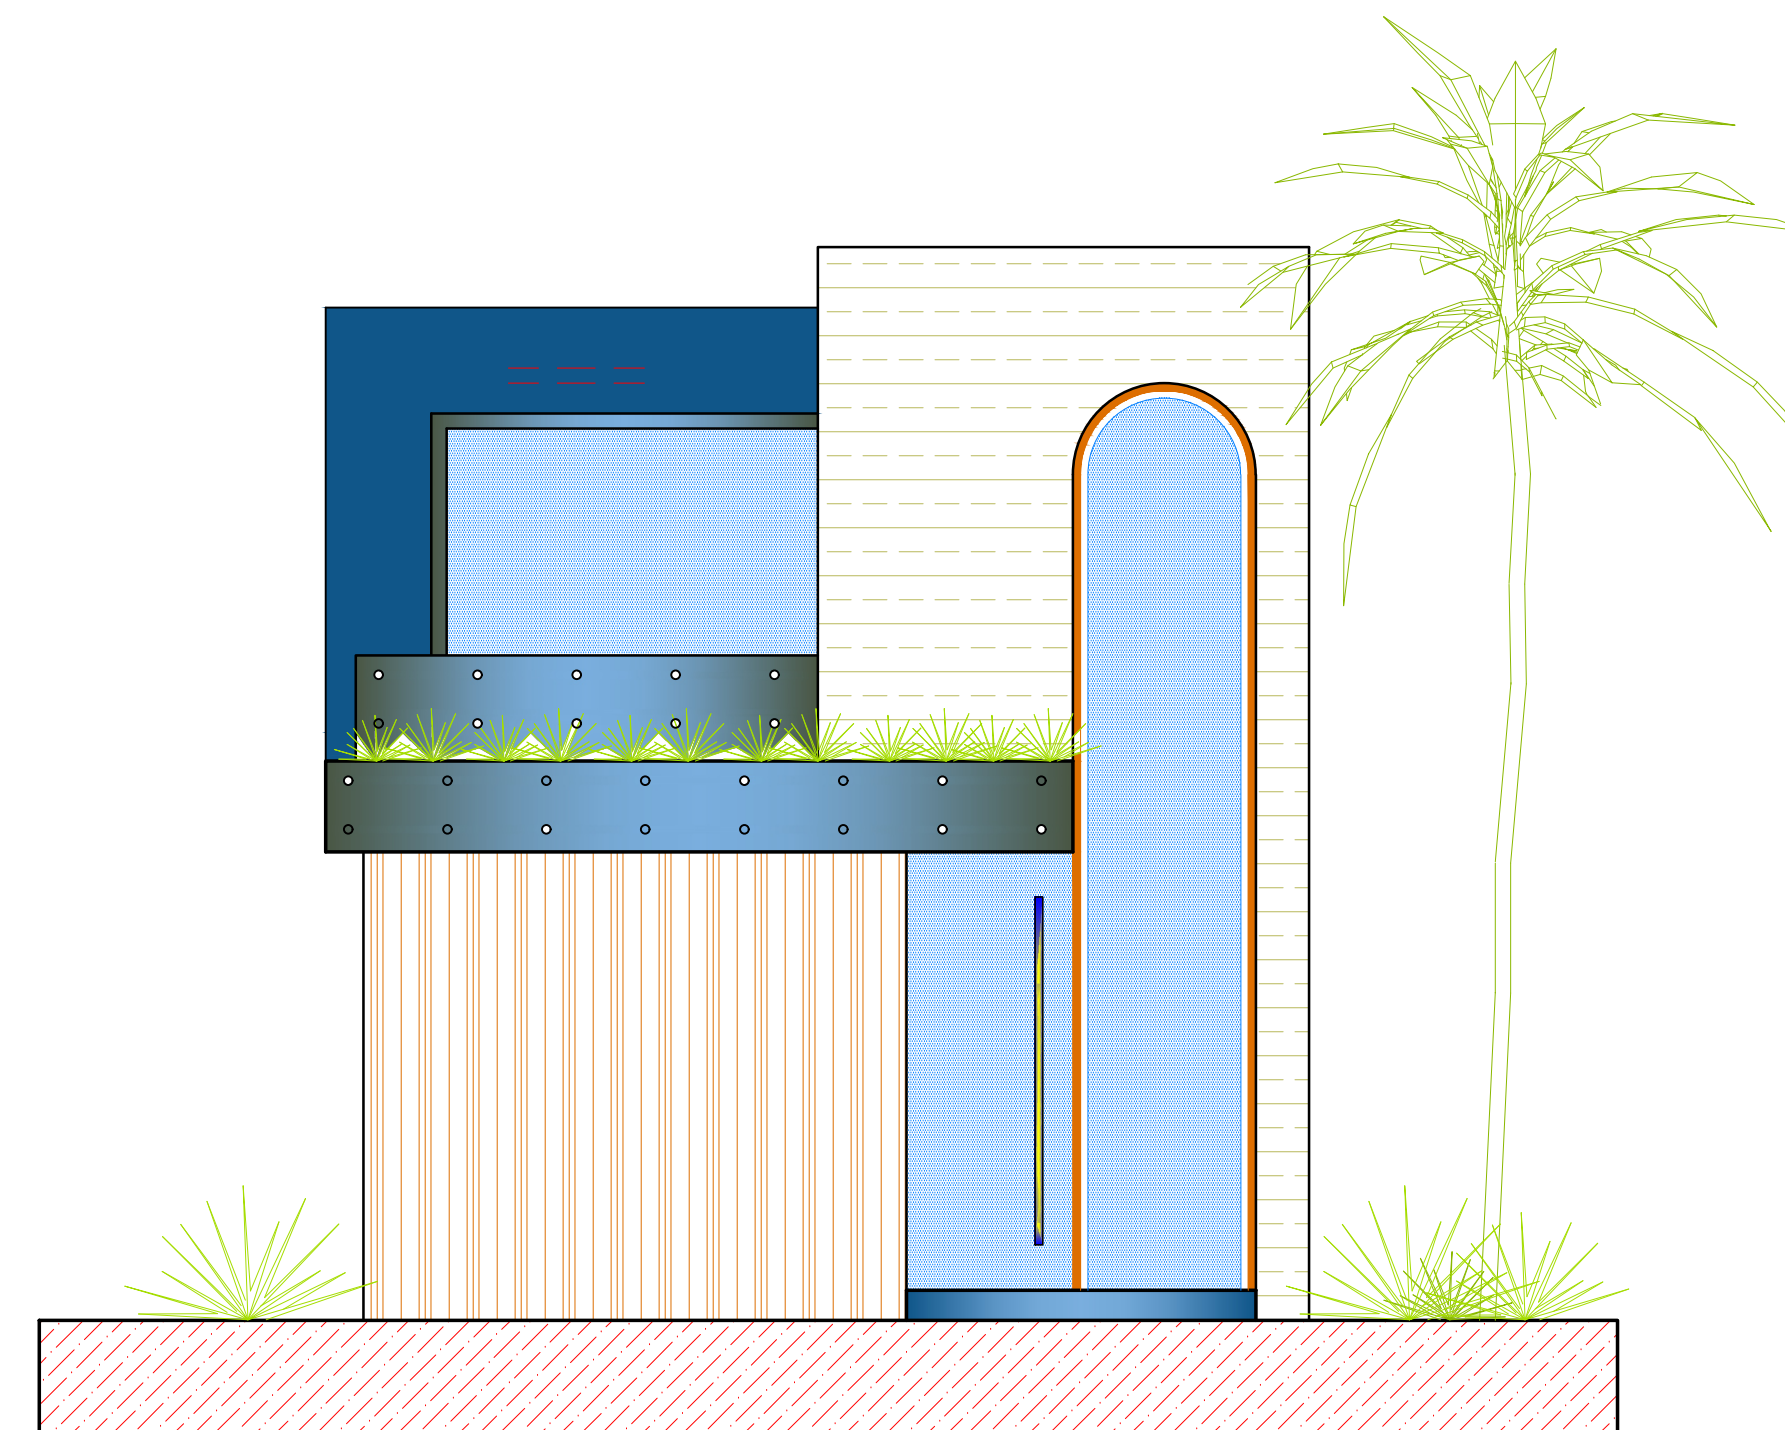

3 ELEVACION FRONTAL GENERAL (A)
A2 ESCALA 1:50