


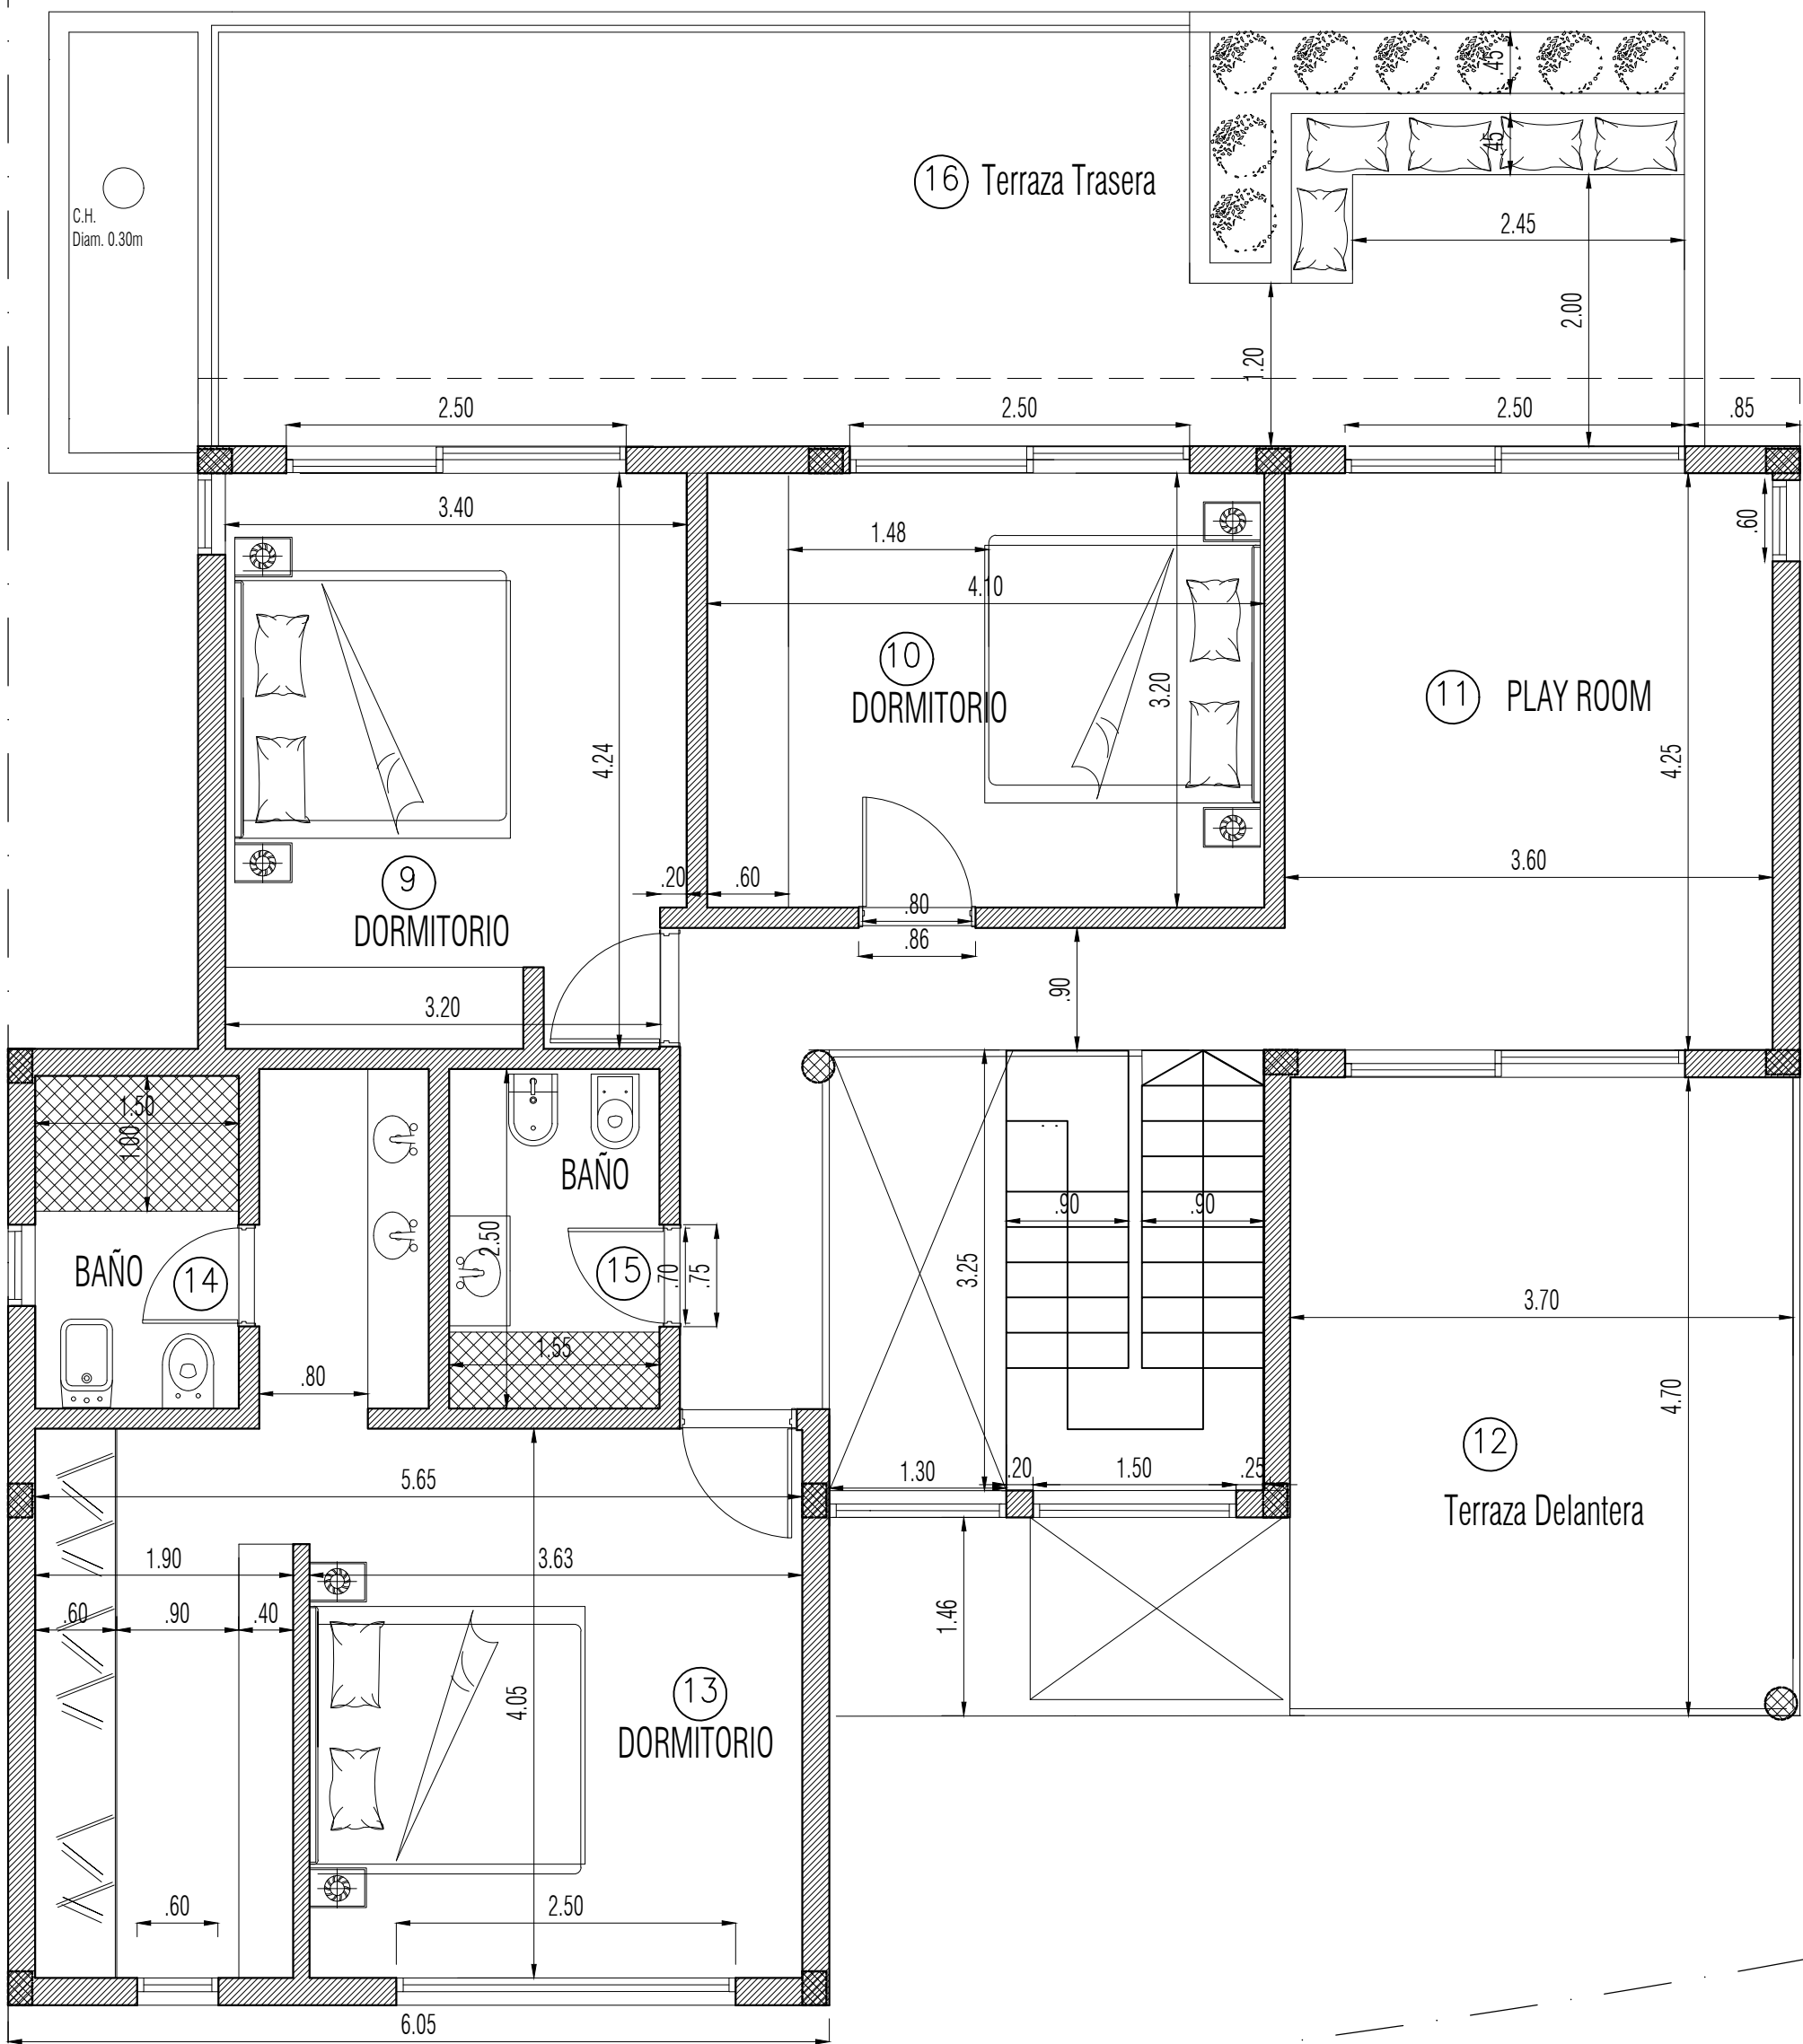

Retiro obligatorio de frente 6m

224.5M²

189.6M² CUBIERTOS

69.9M² SEMI-CUBIERTOS

L 525

PLANTA ALTA

03/06/2025

VERSION
F2