



**LOTE 552**  
**TERRALAGOS - CANNING**



## **DETALLES DEL PROYECTO:**

- Superficie del lote: 806 m<sup>2</sup> aprox.
- Superficie cubierta: 195 m<sup>2</sup>
- Semi cubierta 73 m<sup>2</sup>

## **DESCRIPCIÓN DEL PROYECTO:**

### Planta Baja

- Cocina comedor integrado
- Lavadero
- Baño general
- Estudio o dormitorio de servicio
- Amplia galería con parrilla
- Toilete exterior
- Cochera semicubierta para dos autos

### Planta Alta

- Dormitorio principal con baño en suite y vestidor
- Dos dormitorios con baño general
- Playroom
- Amplia terraza

## **SISTEMA CONSTRUCTIVO:**


- Losa de hormigón armado
- Paredes de ladrillo hueco del 18
- Ventanas DVH A30 New
- Piso radiante en toda la casa
- Detalles de categoría
- Mesadas de Silestone
- Griferías FV
- Sanitarios marca Ferrum o Roca

### Exterior:


Pileta de hormigón (8 x 4 m)

Césped con sistema de riego automático



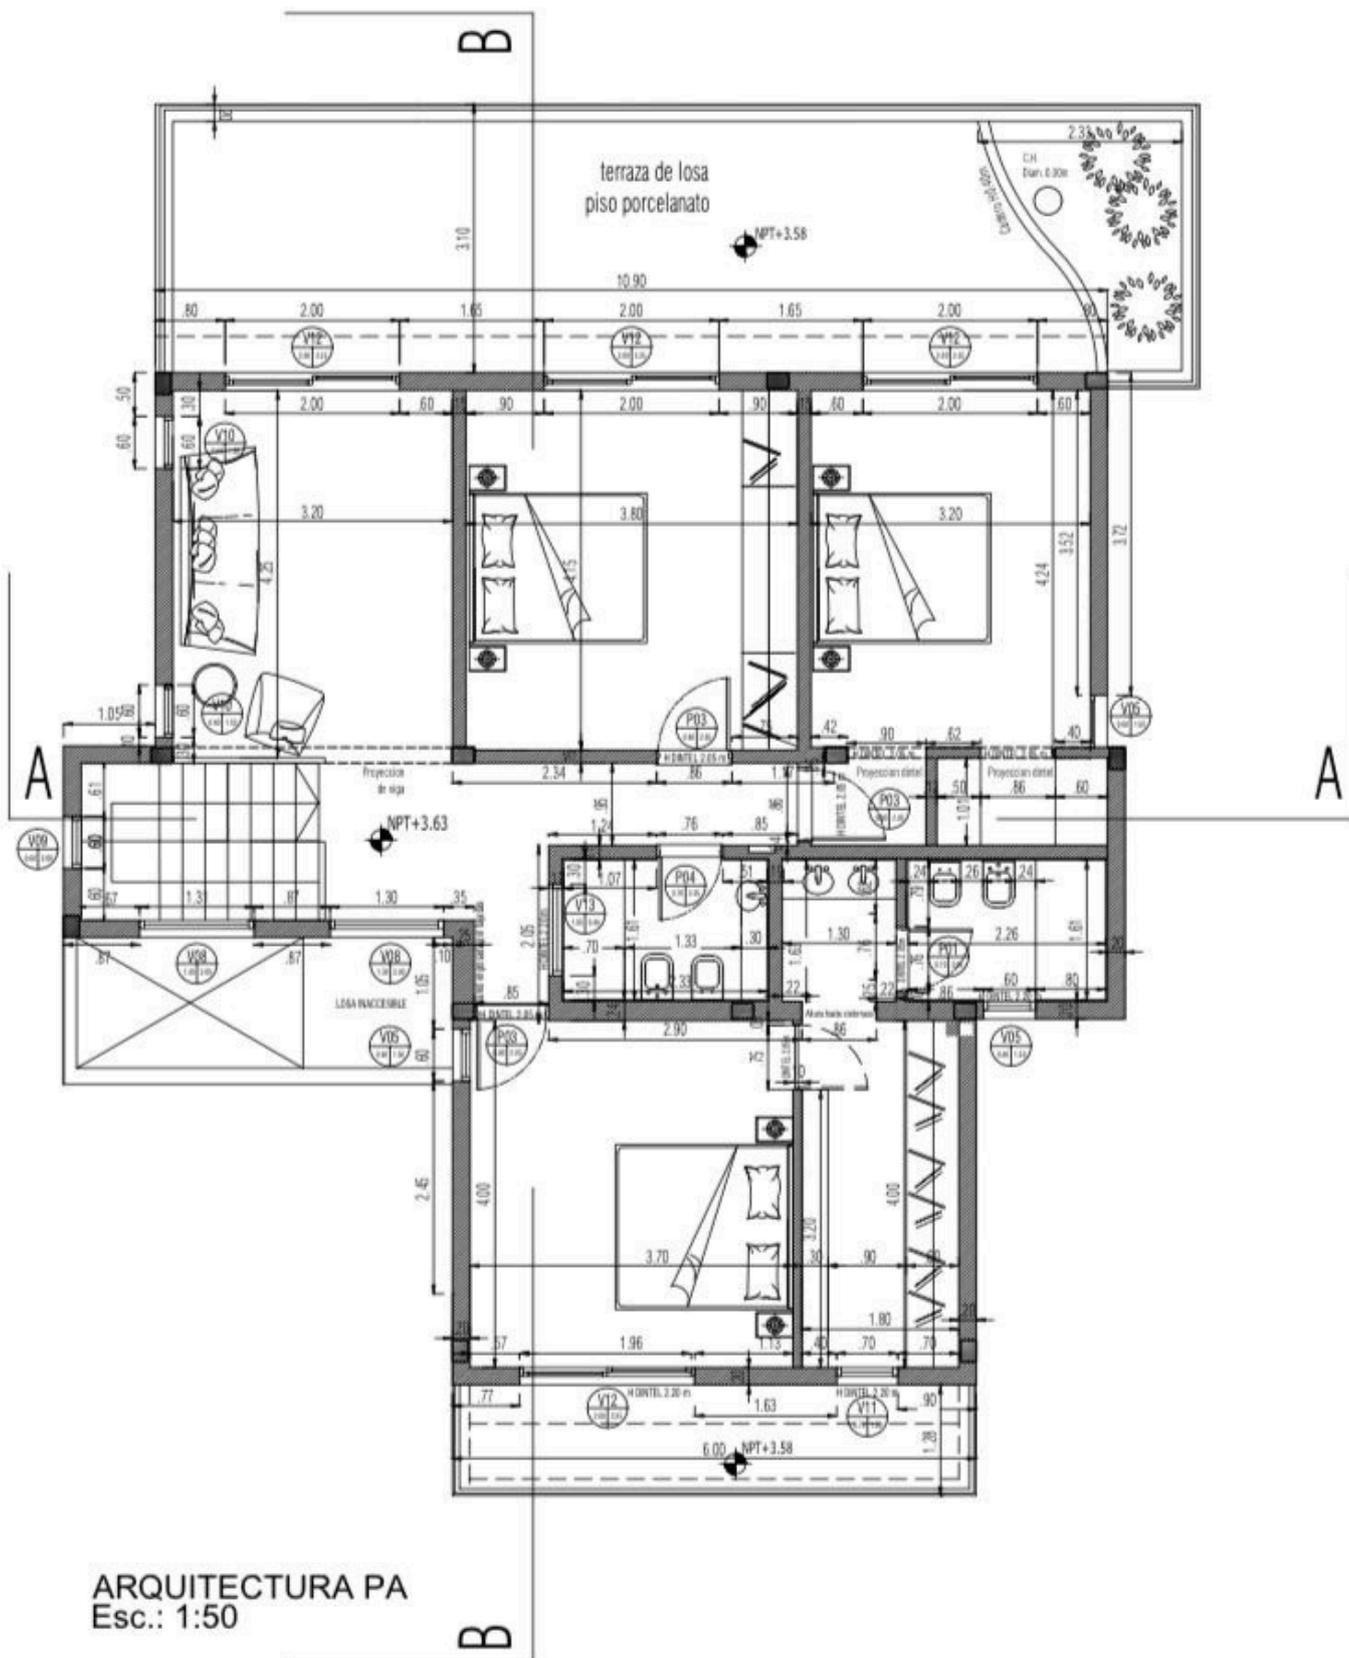

ARQUITECTURA PA  
 Esc.: 1:50

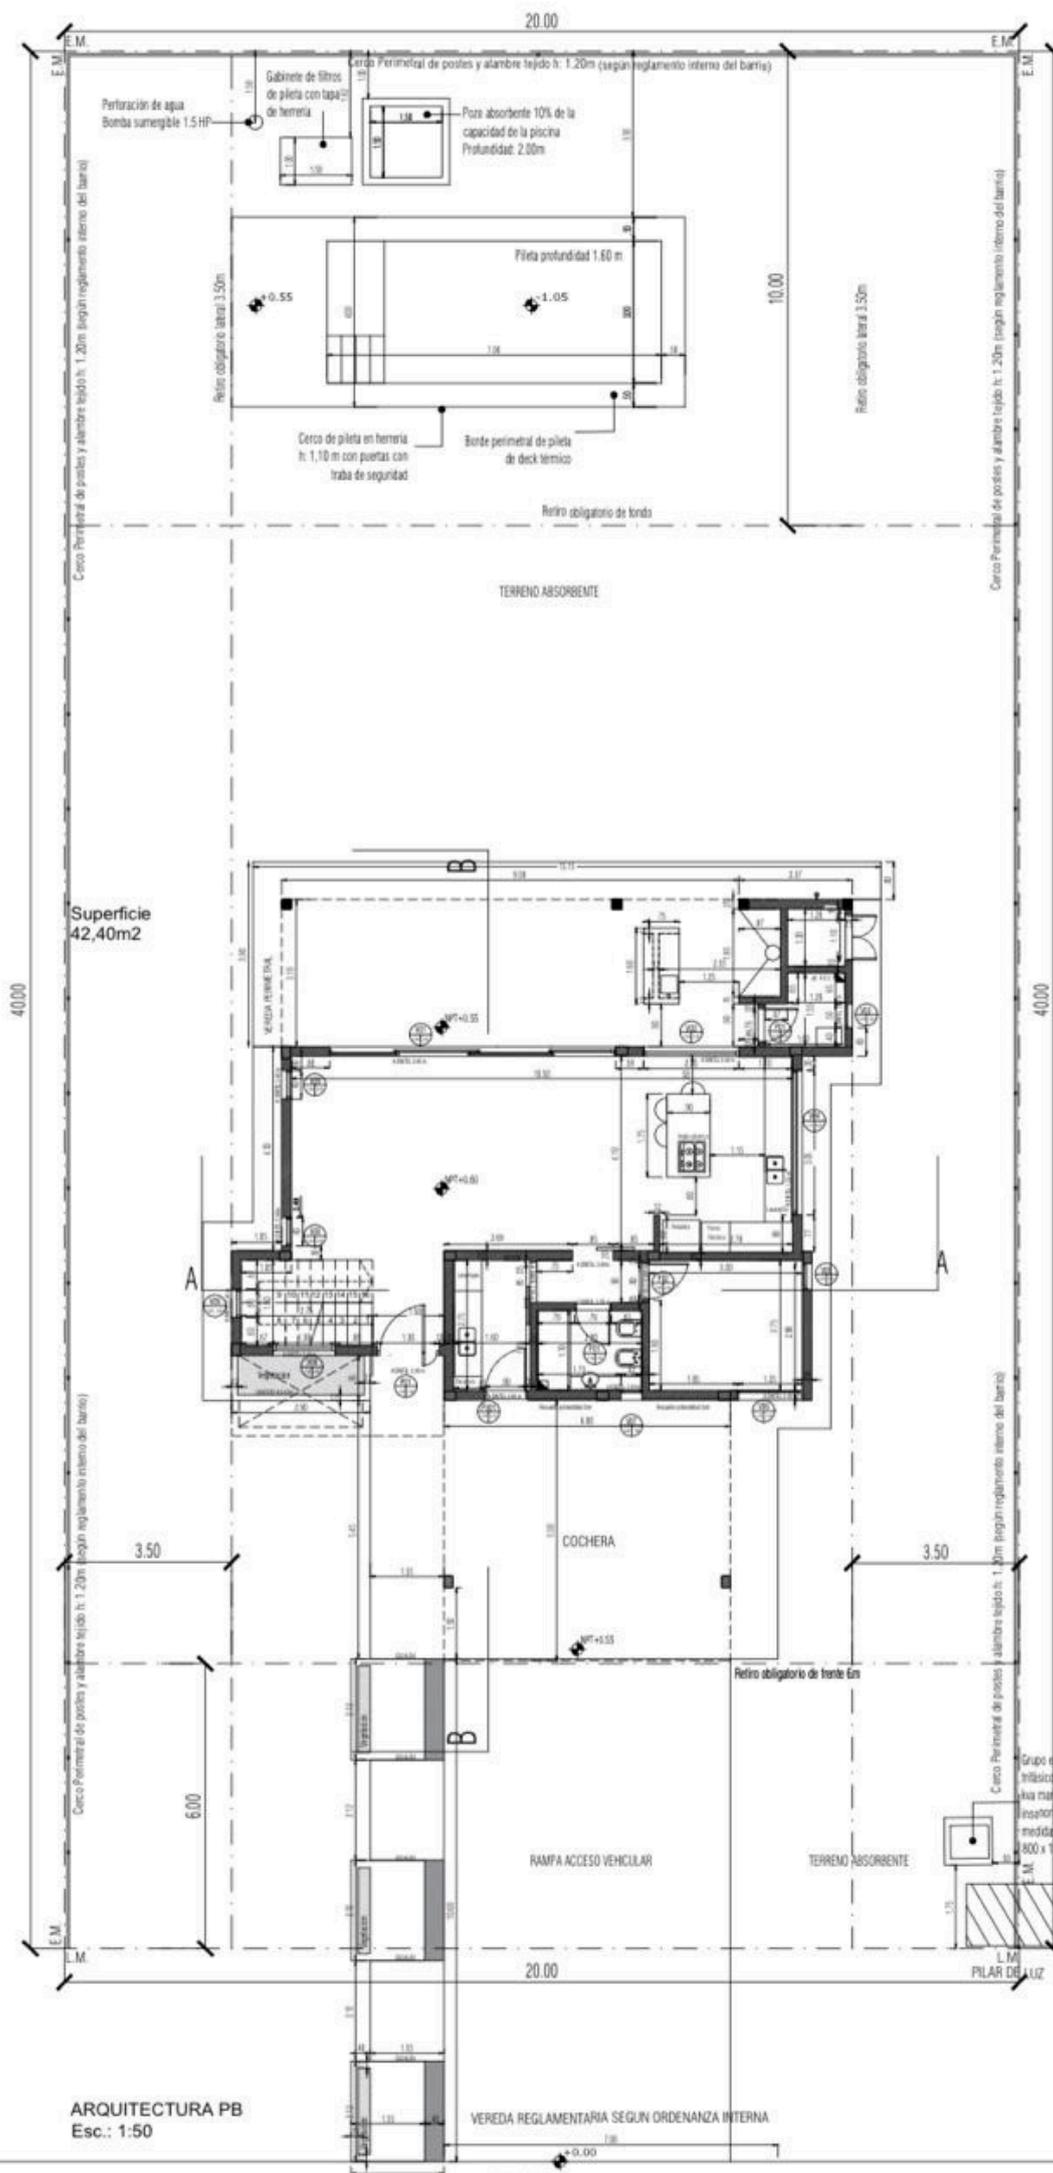

ARQUITECTURA PB  
Esc.: 1:50

VEREDA REGLAMENTARIA SEGUN ORDENANZA INTERNA





# SDG

S A B R I N A D I G A E T A

# SDG

ARQUITECTURA - INVERSIONES

