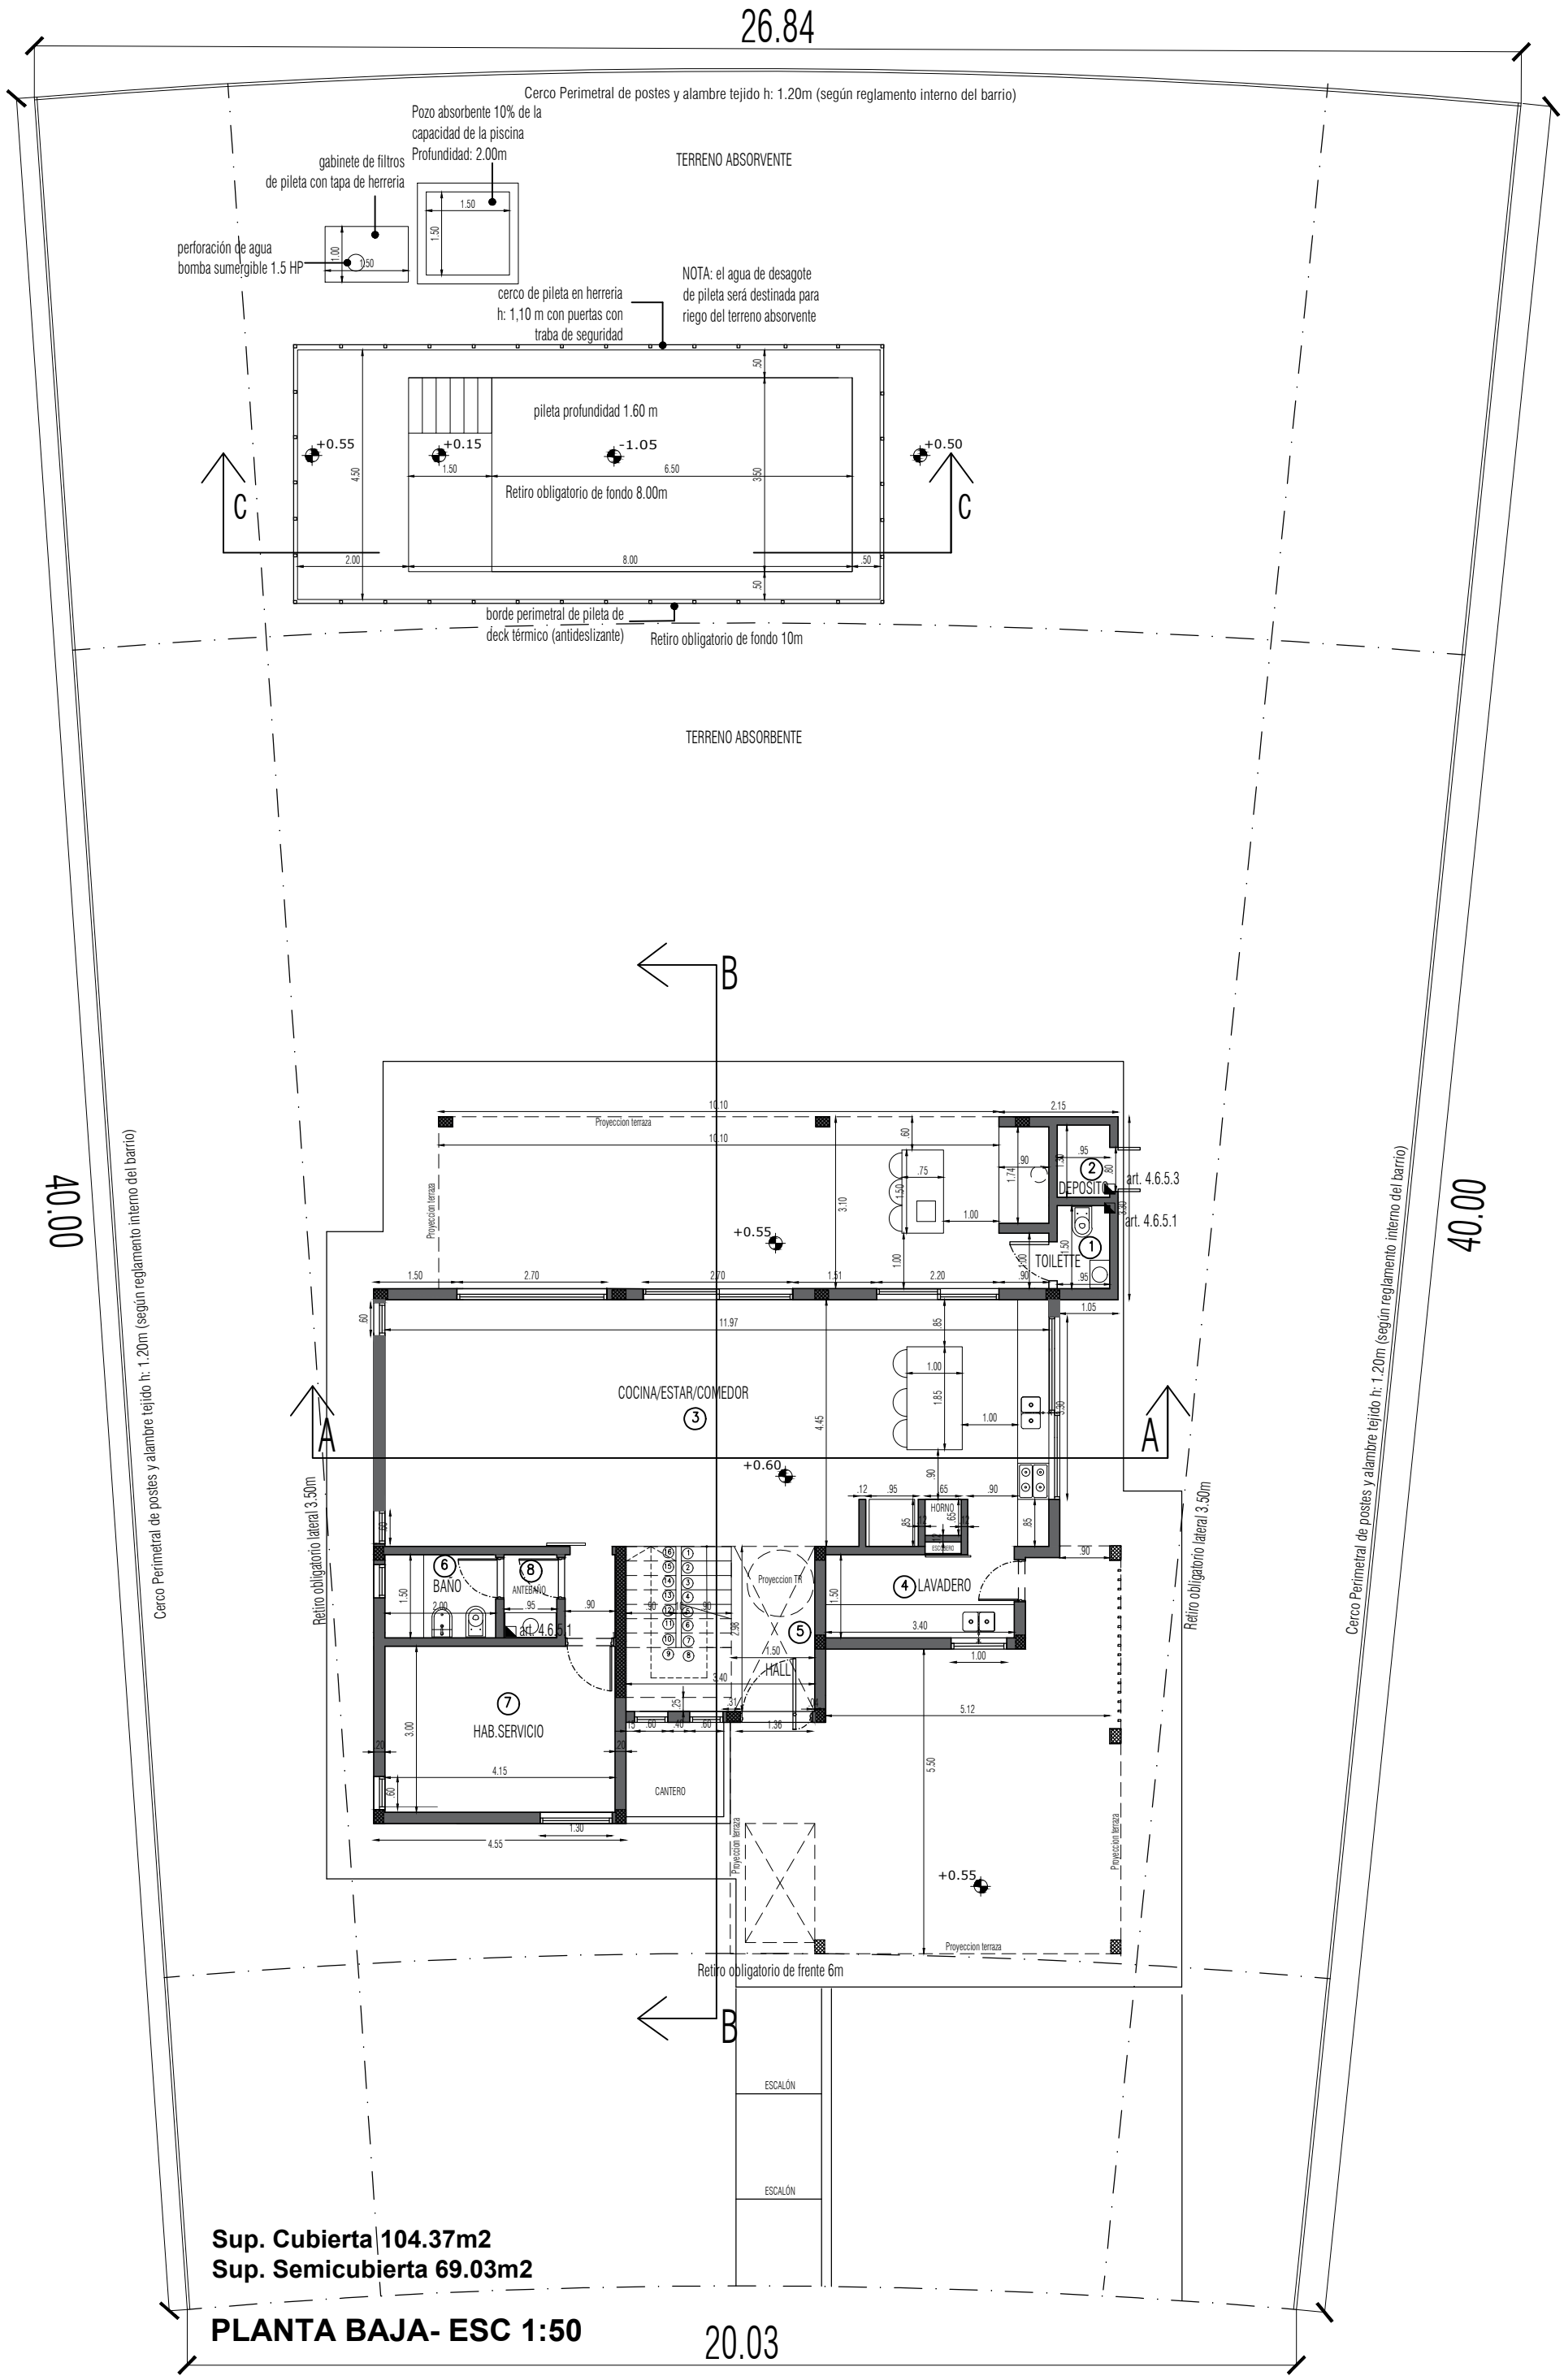
26.84
Cerco Perimetral de postes y alambre tejido h: 1.20m (según reglamento interno del barrio)
Pozo absorbente 10% de la capacidad de la piscina Profundidad: 2.00m
TERRENO ABSORVENTE
gabinete de filtros de pileta con tapa de herreria
perforación de agua bomba sumergible 1.5 HP
NOTA: el agua de desagote de pileta será destinada para riego del terreno absorvente
cerco de pileta en herreria h: 1,10 m con puertas con traba de seguridad
pileta profundidad 1.60 m
+0.55
+0.15
-1.05
+0.50
Retiro obligatorio de fondo 8.00m
borde perimetral de pileta de deck térmico (antideslizante)
Retiro obligatorio de fondo 10m
TERRENO ABSORBENTE
40.00
Cerco Perimetral de postes y alambre tejido h: 1.20m (según reglamento interno del barrio)
Retiro obligatorio lateral 3.50m
Proyeccion terraza
DEPOSITO
art. 4.6.5.3
art. 4.6.5.1
TOILETTE
COCINA/ESTAR/COMEDOR
+0.60
HORNO
ESCURRIDERO
LAVADERO
BAÑO
ANTEBAÑO
art. 4.6.5.1
HALL
HAB.SERVICIO
CANTERO
Retiro obligatorio de frente 6m
ESCALÓN
ESCALÓN
Sup. Cubierta 104.37m2
Sup. Semicubierta 69.03m2
PLANTA BAJA- ESC 1:50
20.03