


# Ruelle 1 712 815

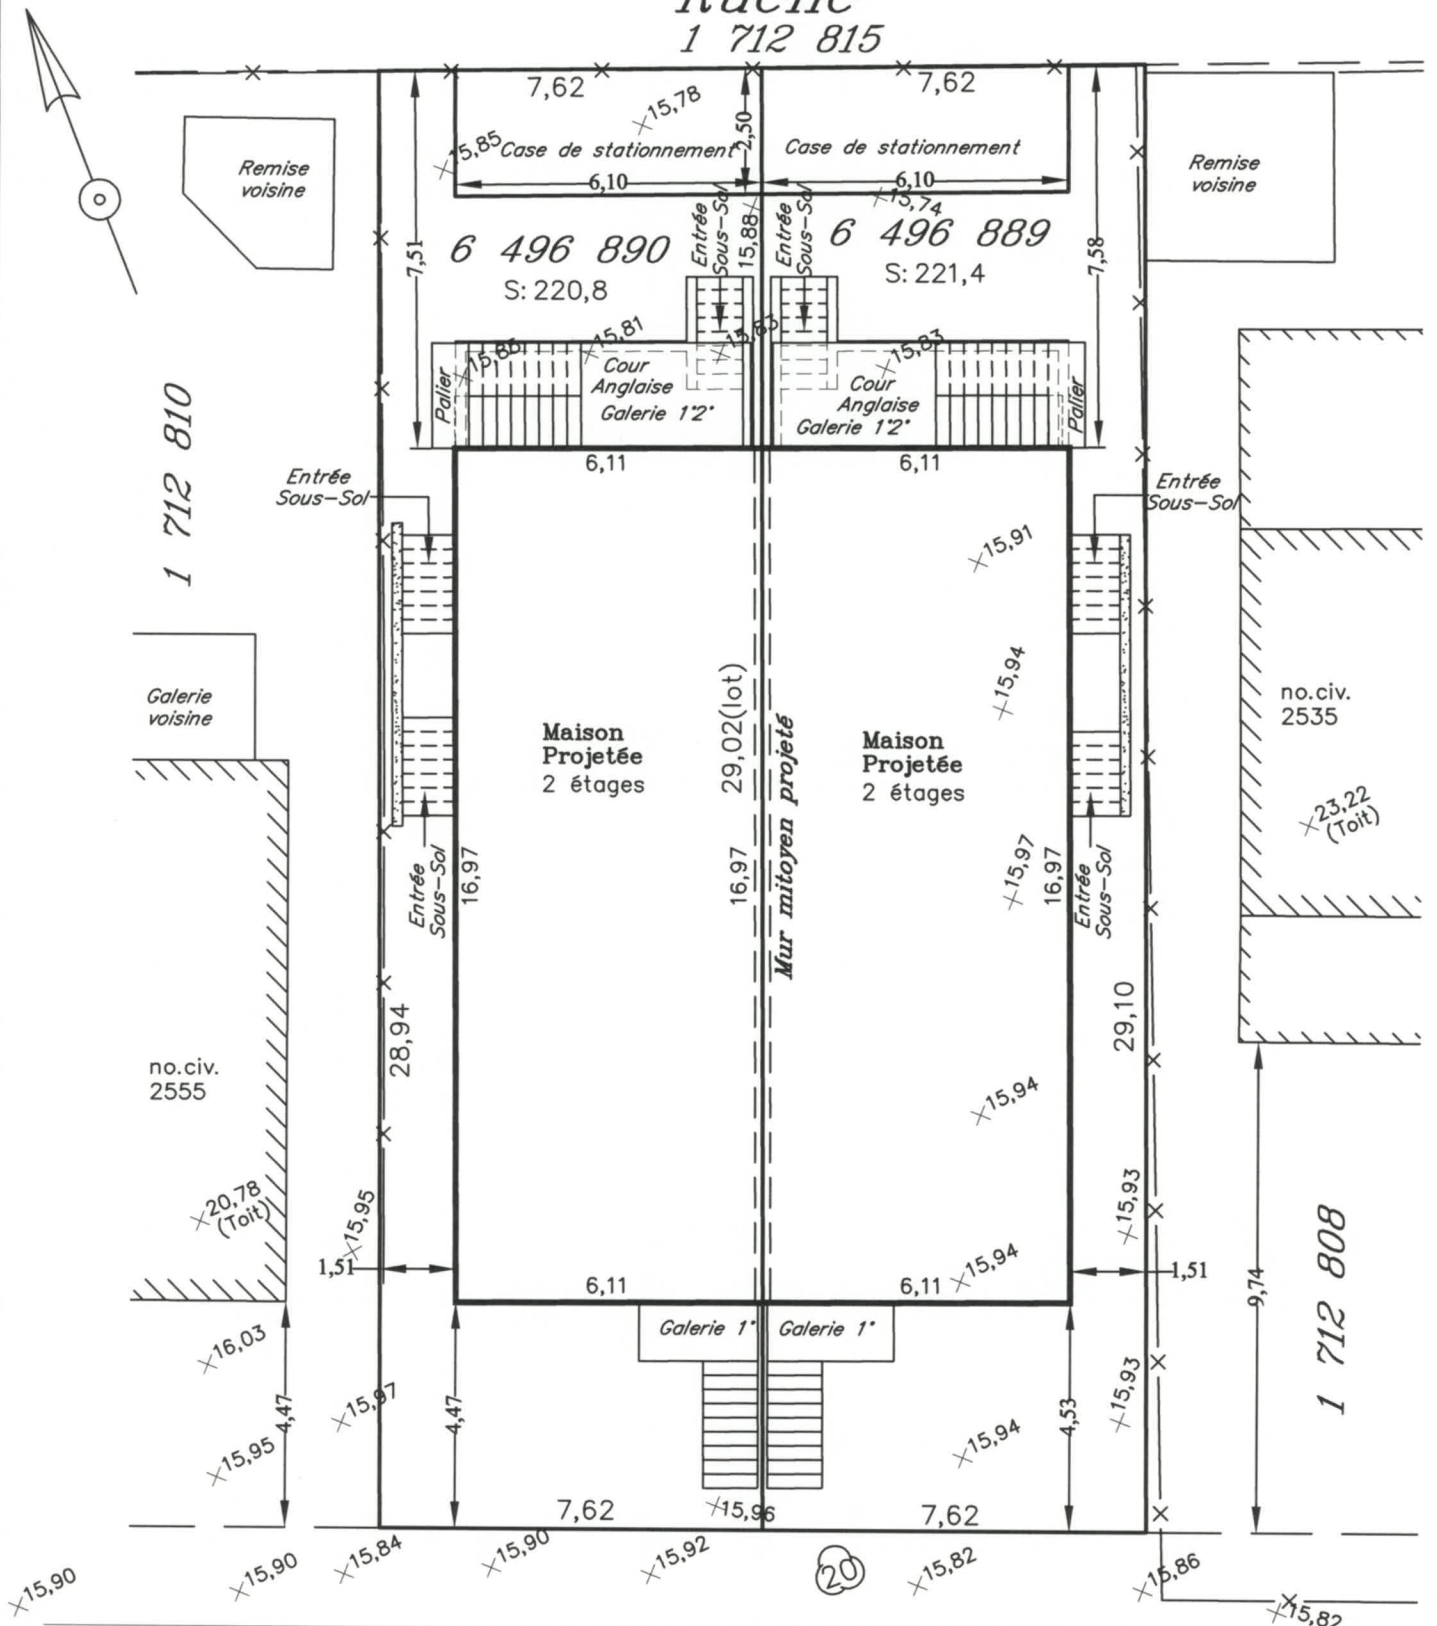

# Rue Paul-Pau 1 712 797

- +0,00 Niveaux géodésiques
- X Clôture
- (20) Arbre et diamètre

Toutes les mesures des structures aux limites de propriété ont été prises au revêtement.

Echelle: 1 : 150

<b>PLAN D'IMPLANTATION</b>		<b>ARPENTAGE MONTRÉAL</b>	
Préparé pour la demande d'un permis de construction.		5200 boul. Henri-Bourassa Est Montréal, Québec, H1G 6A8	
Ce document ne doit pas servir à l'établissement des limites de propriété		514 325-7180 ARPENTAGEMONTREAL.COM	
Les mesures indiquées sur ce document sont en mètres. On doit utiliser l'équivalence 1 mètre = 3.2808 pieds pour convertir au système anglais.		Signé à Montréal, le 7 juillet 2023	
Client(s): Construction Gaudreau et Fils inc. Lot(s): 6 496 889 et 6 496 890 Cadastre: du Québec Circonscription foncière: Montréal Municipalité: Ville de Montréal		 Sébastien Alarie, Arpenteur-Géomètre	
Recherches: 20 février 2023		Copie conforme à l'original, émise le :	
Levé: 30 mars 2023		_____ Arpenteur-Géomètre	
Minute: 5159	Dossier: 14285-4		