
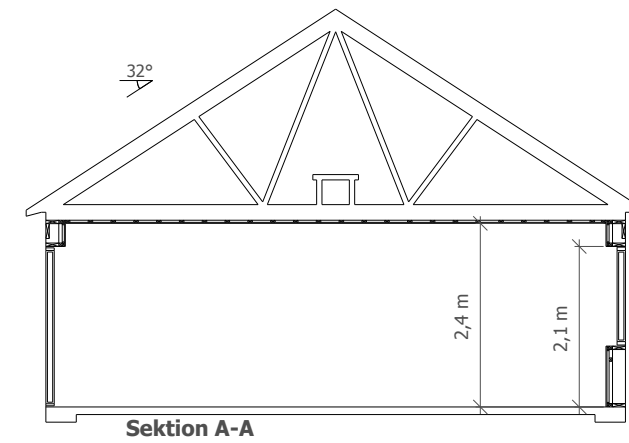


F = Fönster fast
 Ö = Fönster öppningsbart
 FD = Fönsterdörr
 ED = Entrédörr
 PD = Pardörr

FM = Fasadmätarskåp
 TM = Tvättmaskin
 TT = Torktumlare
 VP = Värmepump
 VUK = Vattenutkastare
 TKS = Teknikskåp
 GRPC = Gruppcentral

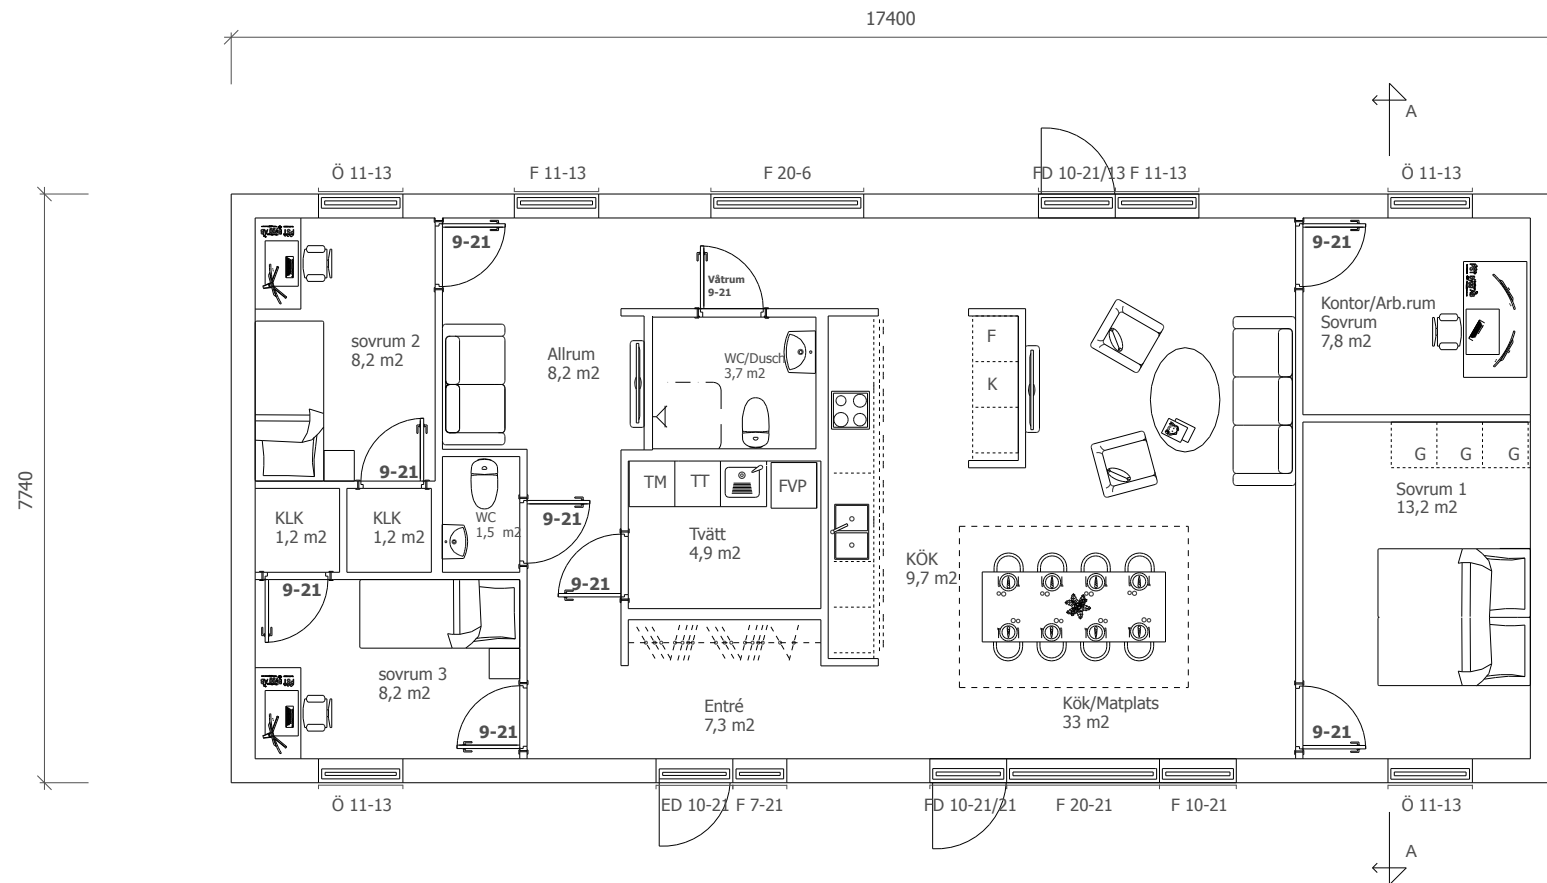

Denna ritning tillhandahålls av Villapaket AB för personligt och icke-kommersiellt bruk. Villapaket AB:s logotyp och kontaktuppgifter måste förbli synliga och oförändrade. För fullständiga användarvillkor, besök vår hemsida

Bruksarea (BRA)
 Bottenplan 120 m²



Vi bygger med dig Villapaket AB Paket med hemtanke		Fasader kommun	
RITAD AV Villapaket AB	Villapaket.se Info@villapaket.se 0243-81660	BYGGHERRE	SKALA 1:100 A3
RITAD DEN 20210413		Del av modell: 3D VP02	Ritnings nr: A-VP02-0-2
			Rev: