




Fasad mot

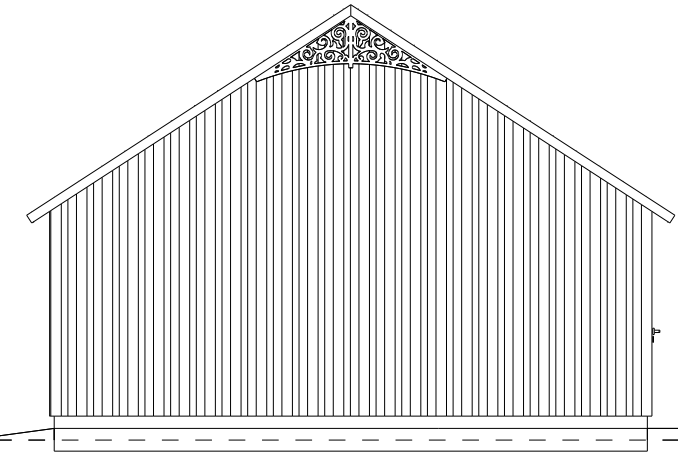

Fasad mot

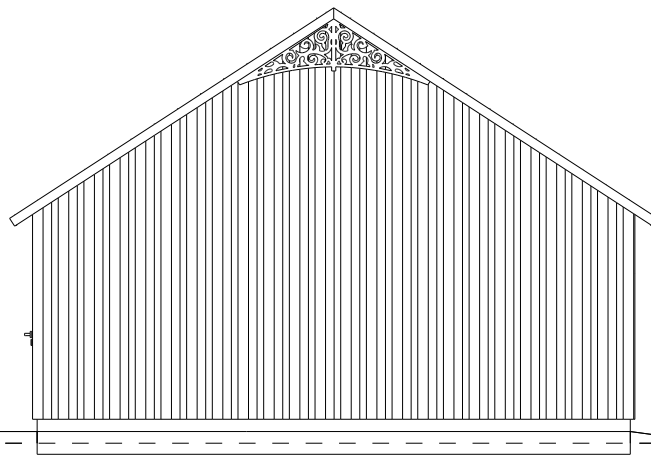

Fasad mot

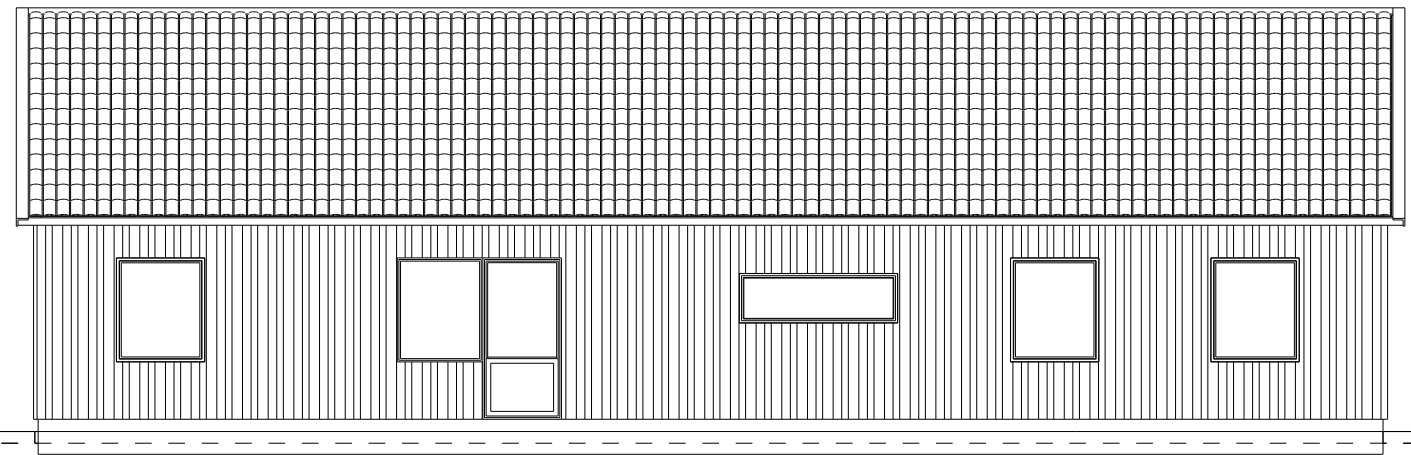

Fasad mot



Denna ritning tillhandahålls av Villapaket AB för personligt och icke-kommersiellt bruk. Villapaket AB:s logotyp och kontaktuppgifter måste förbli synliga och oförändrade. För fullständiga användarvillkor, besök vår hemsida

Vi bygger med dig Villapaket AB Paket med hemtanke		Fasader kommun		
RITAD AV Villapaket AB	Villapaket.se Info@villapaket.se 0243-81660	BYGGHERRE	Del av modell: 3D VP02	Ritnings nr: A-VP02-0-2
RITAD DEN 20210413				SKALA 1:100 A3 Rev: