


RENTA

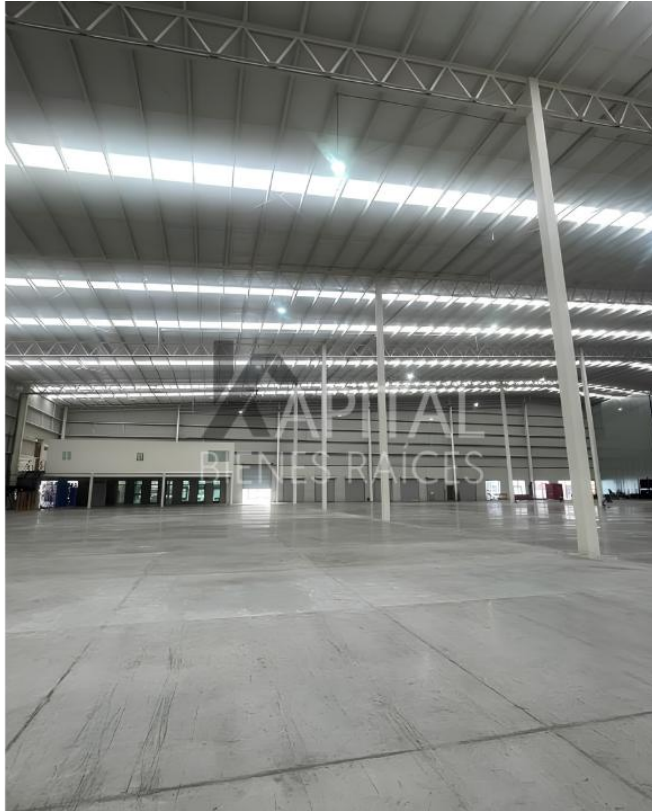

Área de nave (**warehouse area**) 6,320 m²

Área de oficinas (**office area**) 241 m²

Área total (**total area**) 6,561 m²

Piso de alta resistencia **6.5 ton/m2** (**High-strenght floor**)

Altura min **11 m** – max **13.92 m** (**Clear High**)

Techos lamina engargolada **KR-18** (**Roof**)

Andenes: **6** con rampas niveladoras; con posibilidad de **5** andenes mas sellos de anden, bumpers y cortinas manuales. (**Loading Docks**)

Muros de block (**walls**)

Energía trifásica (**Energy**)


Estacionamiento: **9** cajones (**Parking spaces**)

Caseta de vigilancia (**Security room**)

Baños (**Restrooms**)

Oficinas (**Offices**)

Conexión a sistema a contra incendios, acometida eléctrica, conexión a gas natural, red para intercomunicaciones, cisterna con capacidad de **10,000 L**

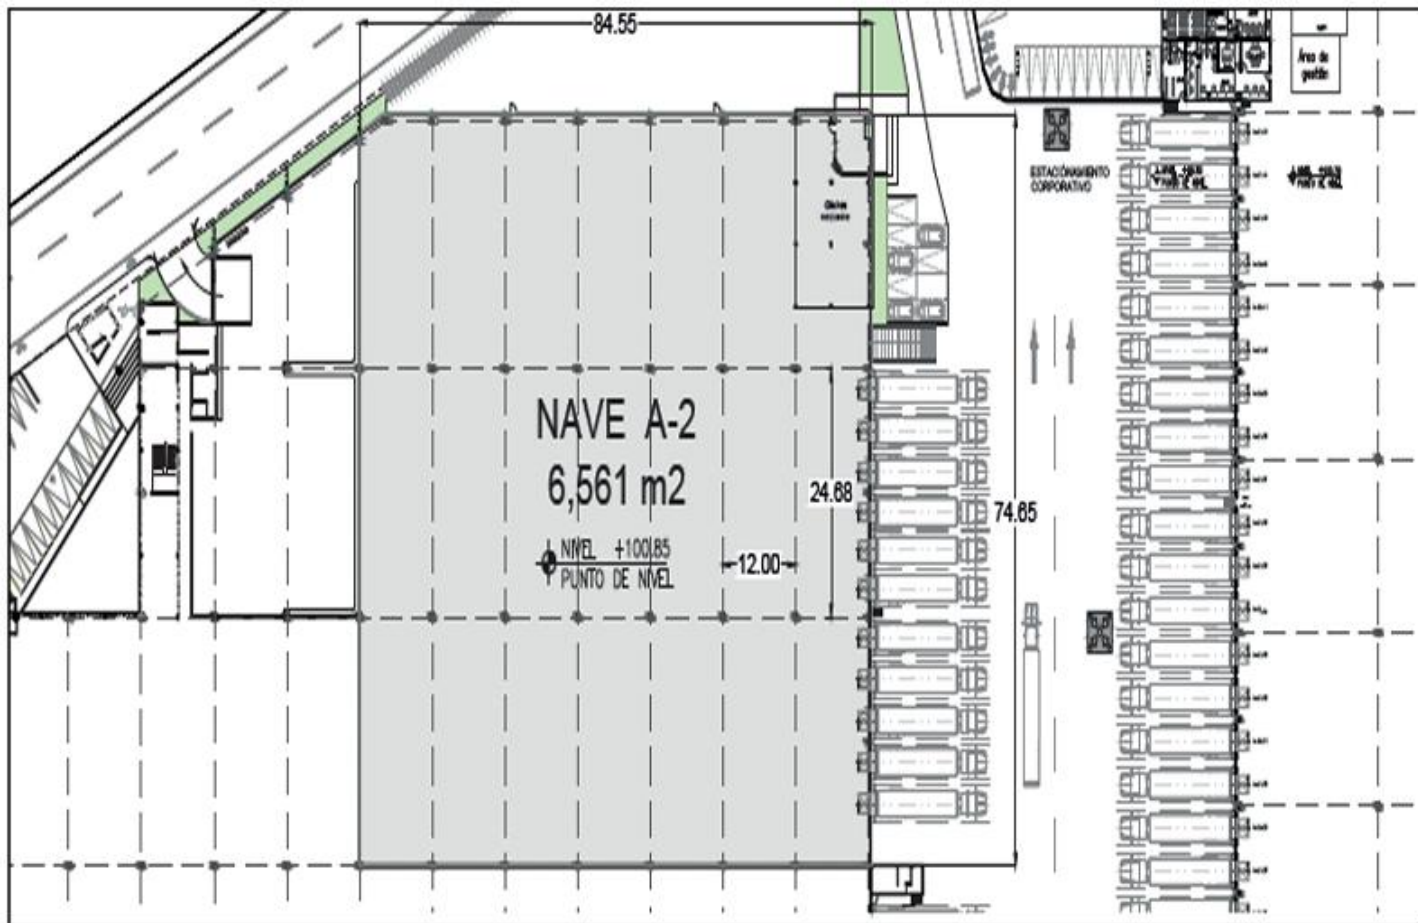

rafael@kapitalbienesraices.com



ventas@kapitalbienesraices.com



55 1963 2523



55 9337 7500