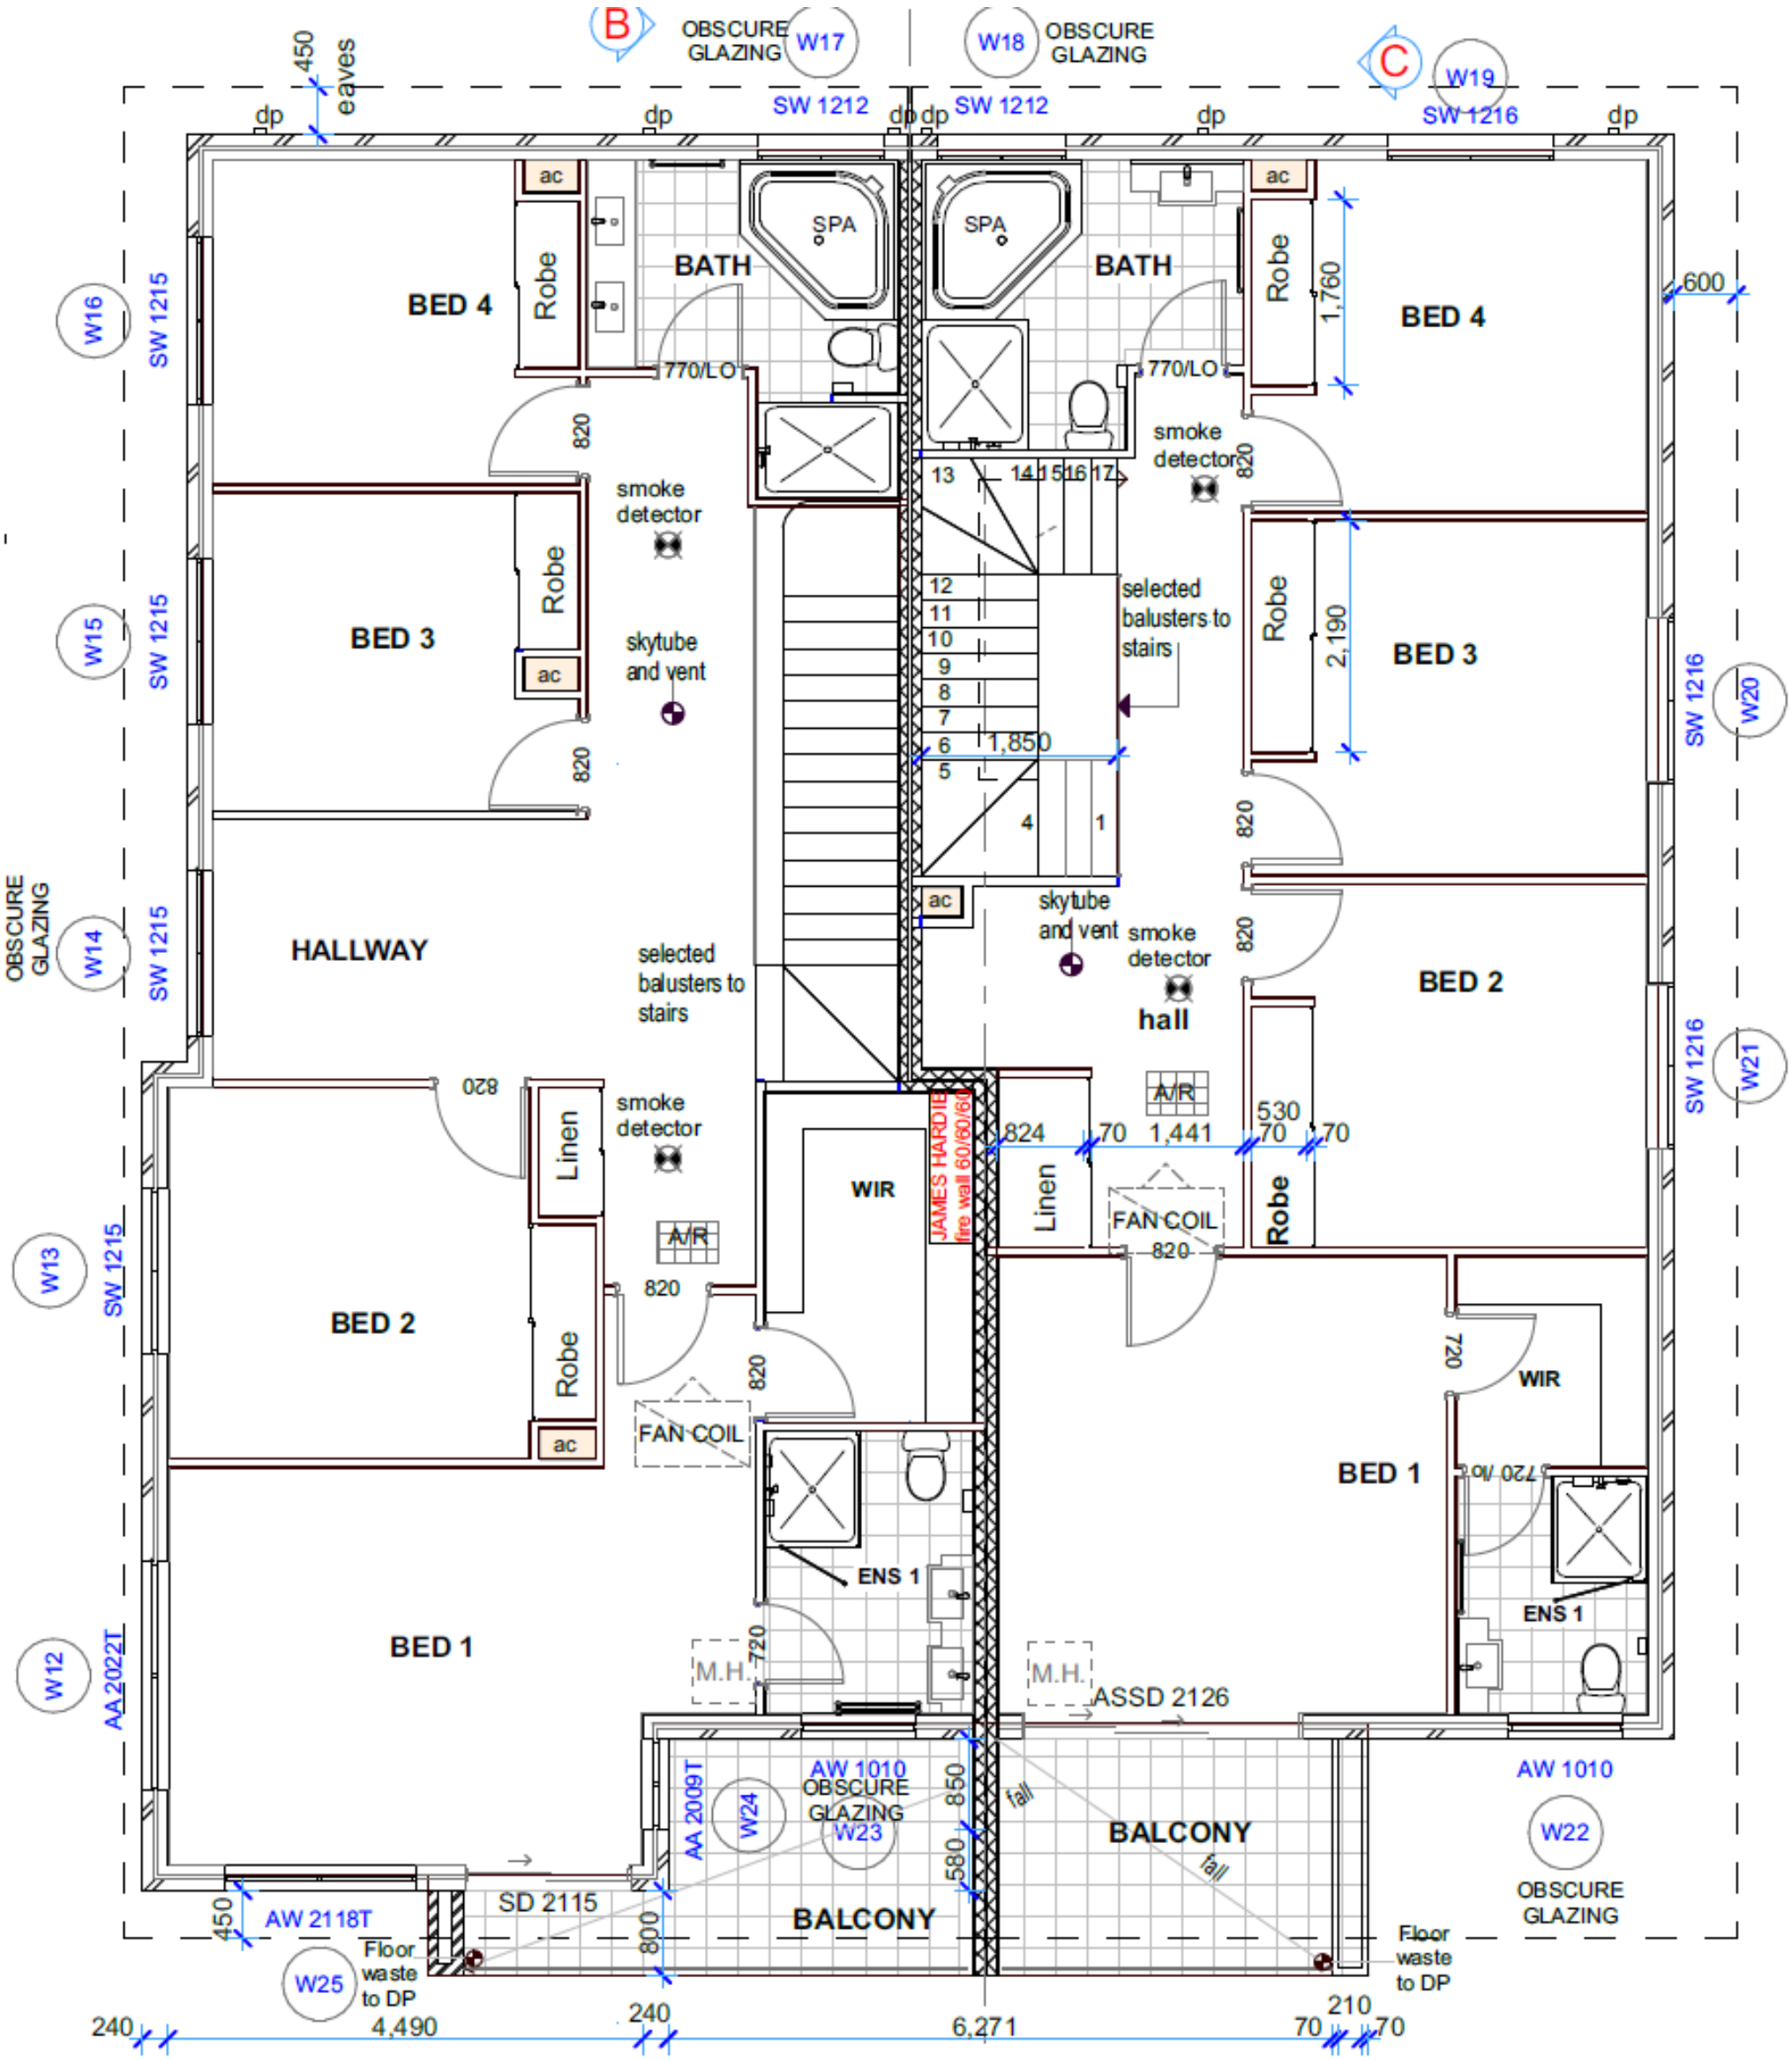
B
C
OBSCURE GLAZING
W17
W18
OBSCURE GLAZING
W19
SW 1212
SW 1212
SW 1216
450 eaves
dp
dp
dp
dp dp
dp
dp
ac
ac
SPA
SPA
BATH
BATH
Robe
Robe
BED 4
BED 4
1,760
600
770/LO
770/LO
W16
SW 1215
W15
SW 1215
820
820
smoke detector
smoke detector
820
13
14 15 16 17
12
11
10
9
8
7
6
5
1,850
4
1
selected balusters to stairs
BED 3
BED 3
Robe
Robe
2,190
ac
ac
skytube and vent
skytube and vent
smoke detector
hall
820
820
820
SW 1216
W20
OBSCURE GLAZING
W14
SW 1215
HALLWAY
BED 2
BED 2
W13
SW 1215
820
Linen
smoke detector
A/R
WIR
JAMES HARDIE fire wall 60/60/60
824
70
1,441
70
530
70
Linen
FAN COIL
820
Robe
820
820
Robe
ac
FAN COIL
720
WIR
W21
SW 1216
BED 1
BED 1
W12
AA 2022T
ENS 1
720
M.H.
M.H.
ASSD 2126
720 h/o
ENS 1
AA 2009T
W24
AW 1010
OBSCURE GLAZING
W23
850
580
fall
BALCONY
fall
AW 1010
W22
OBSCURE GLAZING
450
AW 2118T
SD 2115
800
BALCONY
Floor waste to DP
W25
Floor waste to DP
240
4,490
240
6,271
210
70
70
240

FIRST FLOOR