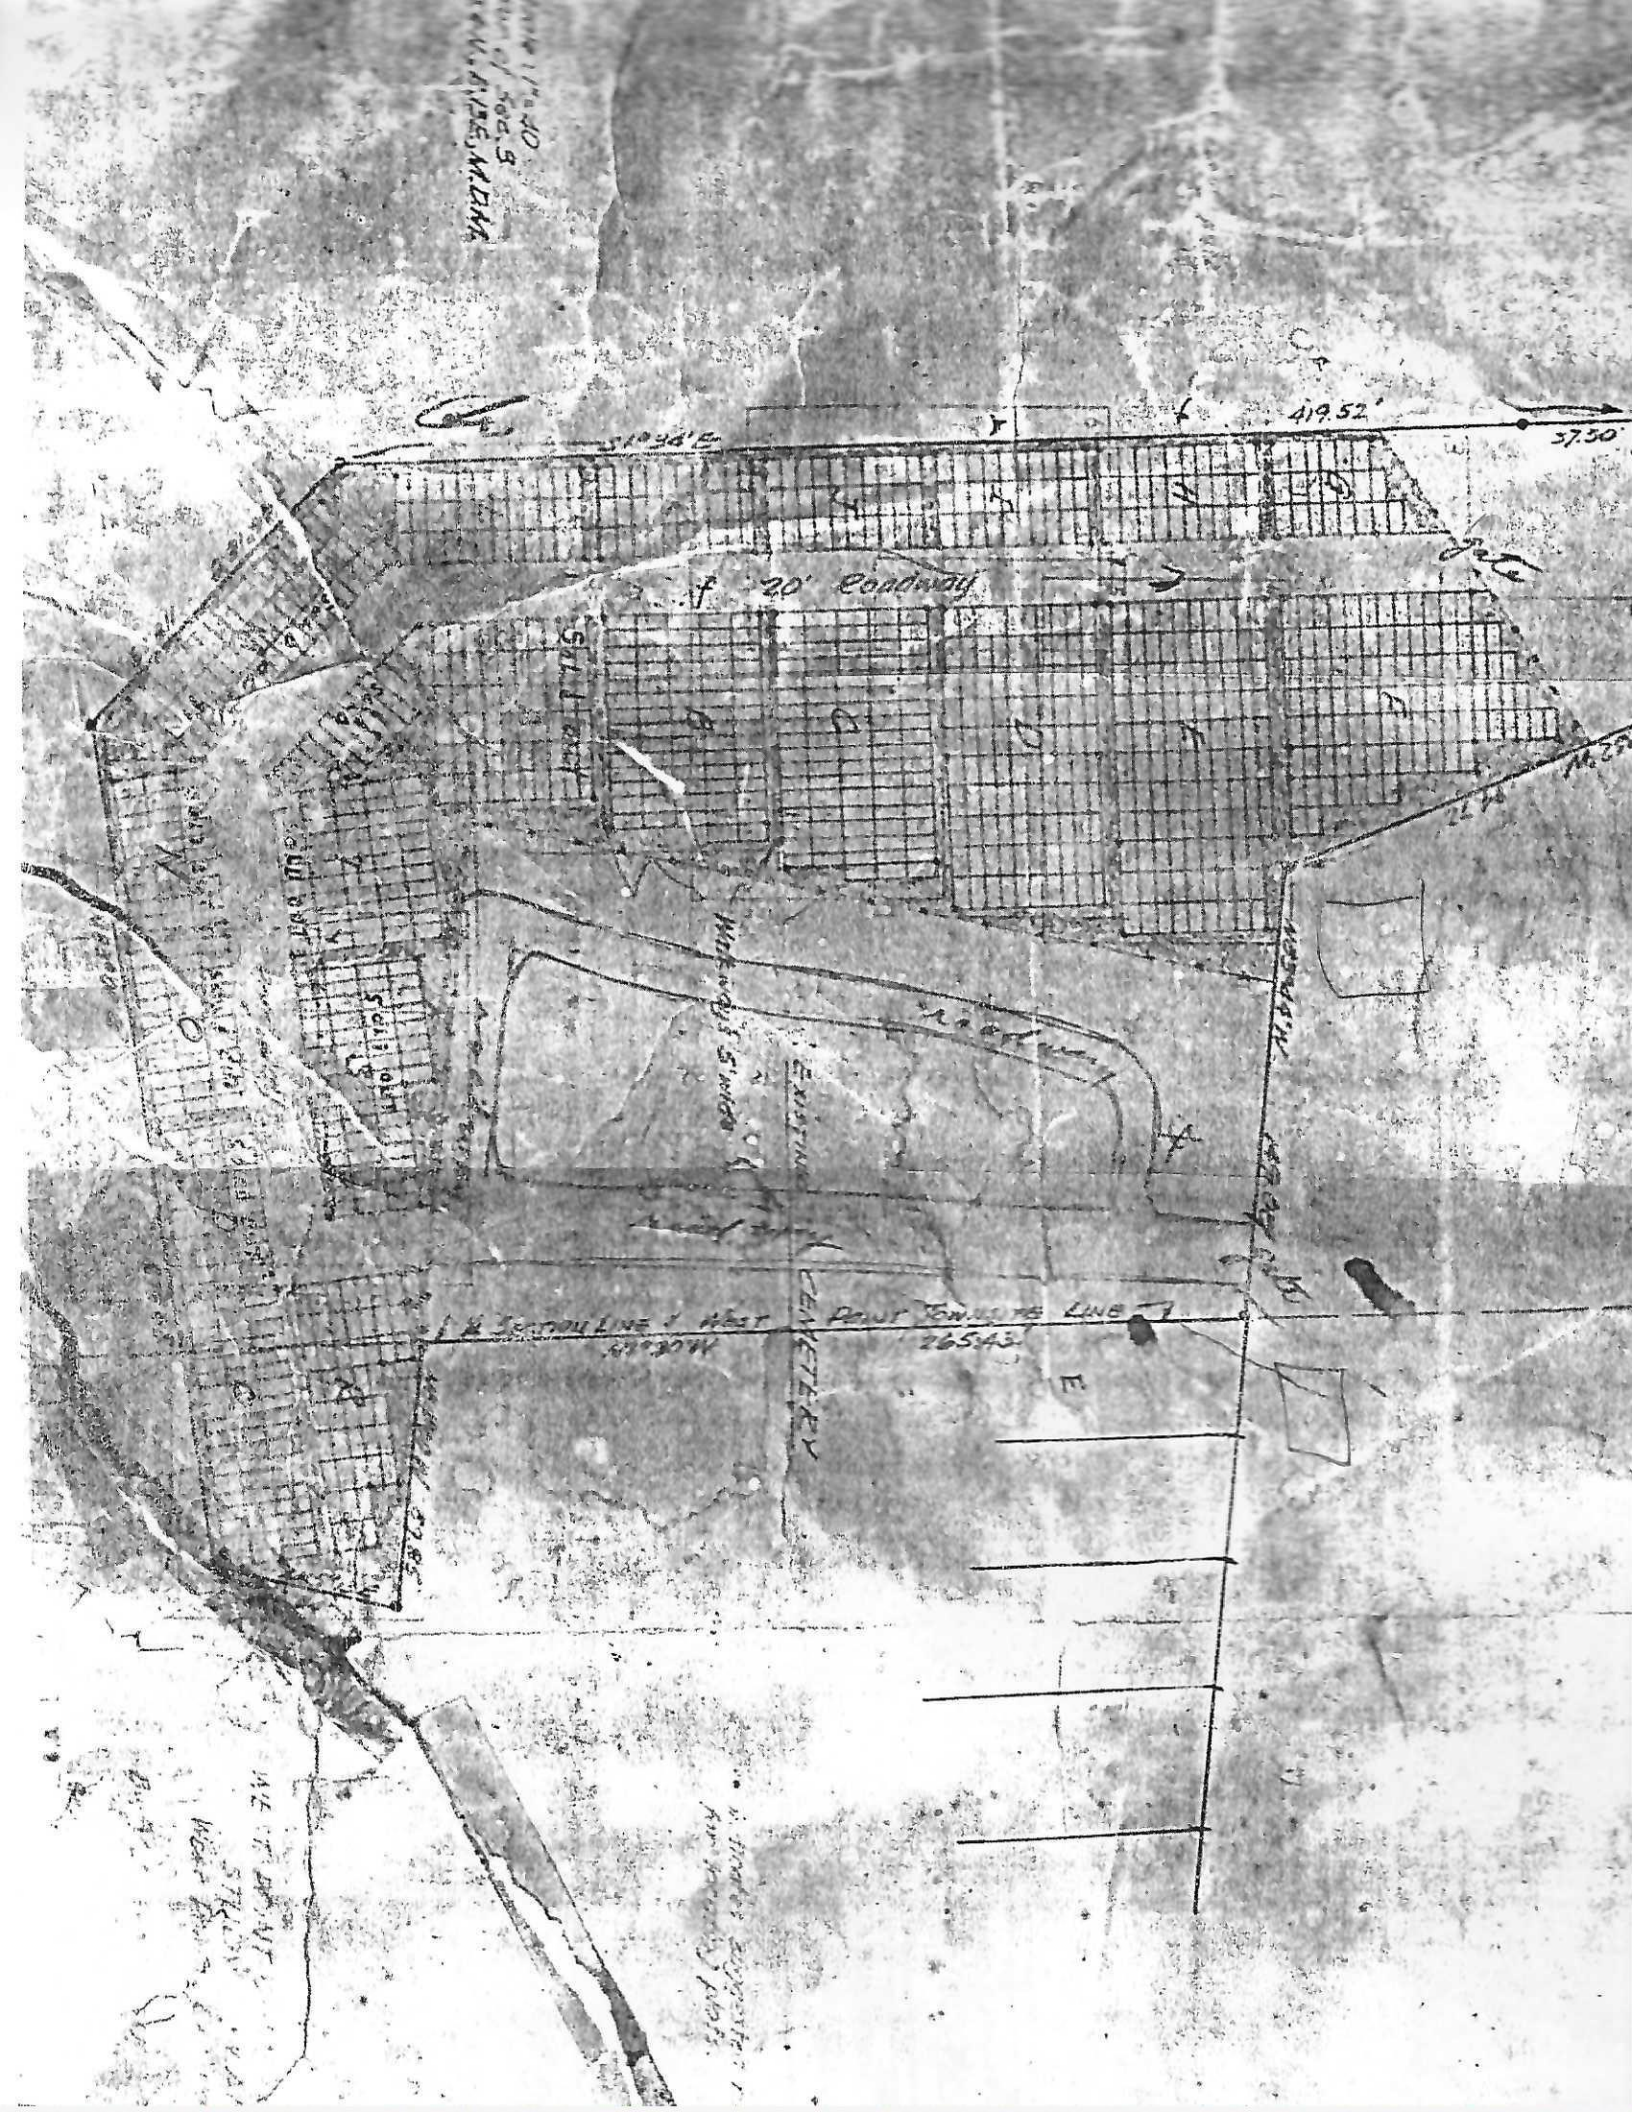
419.52'
37.50'
20' roadway
EXISTING CEMETERY
265.43'