


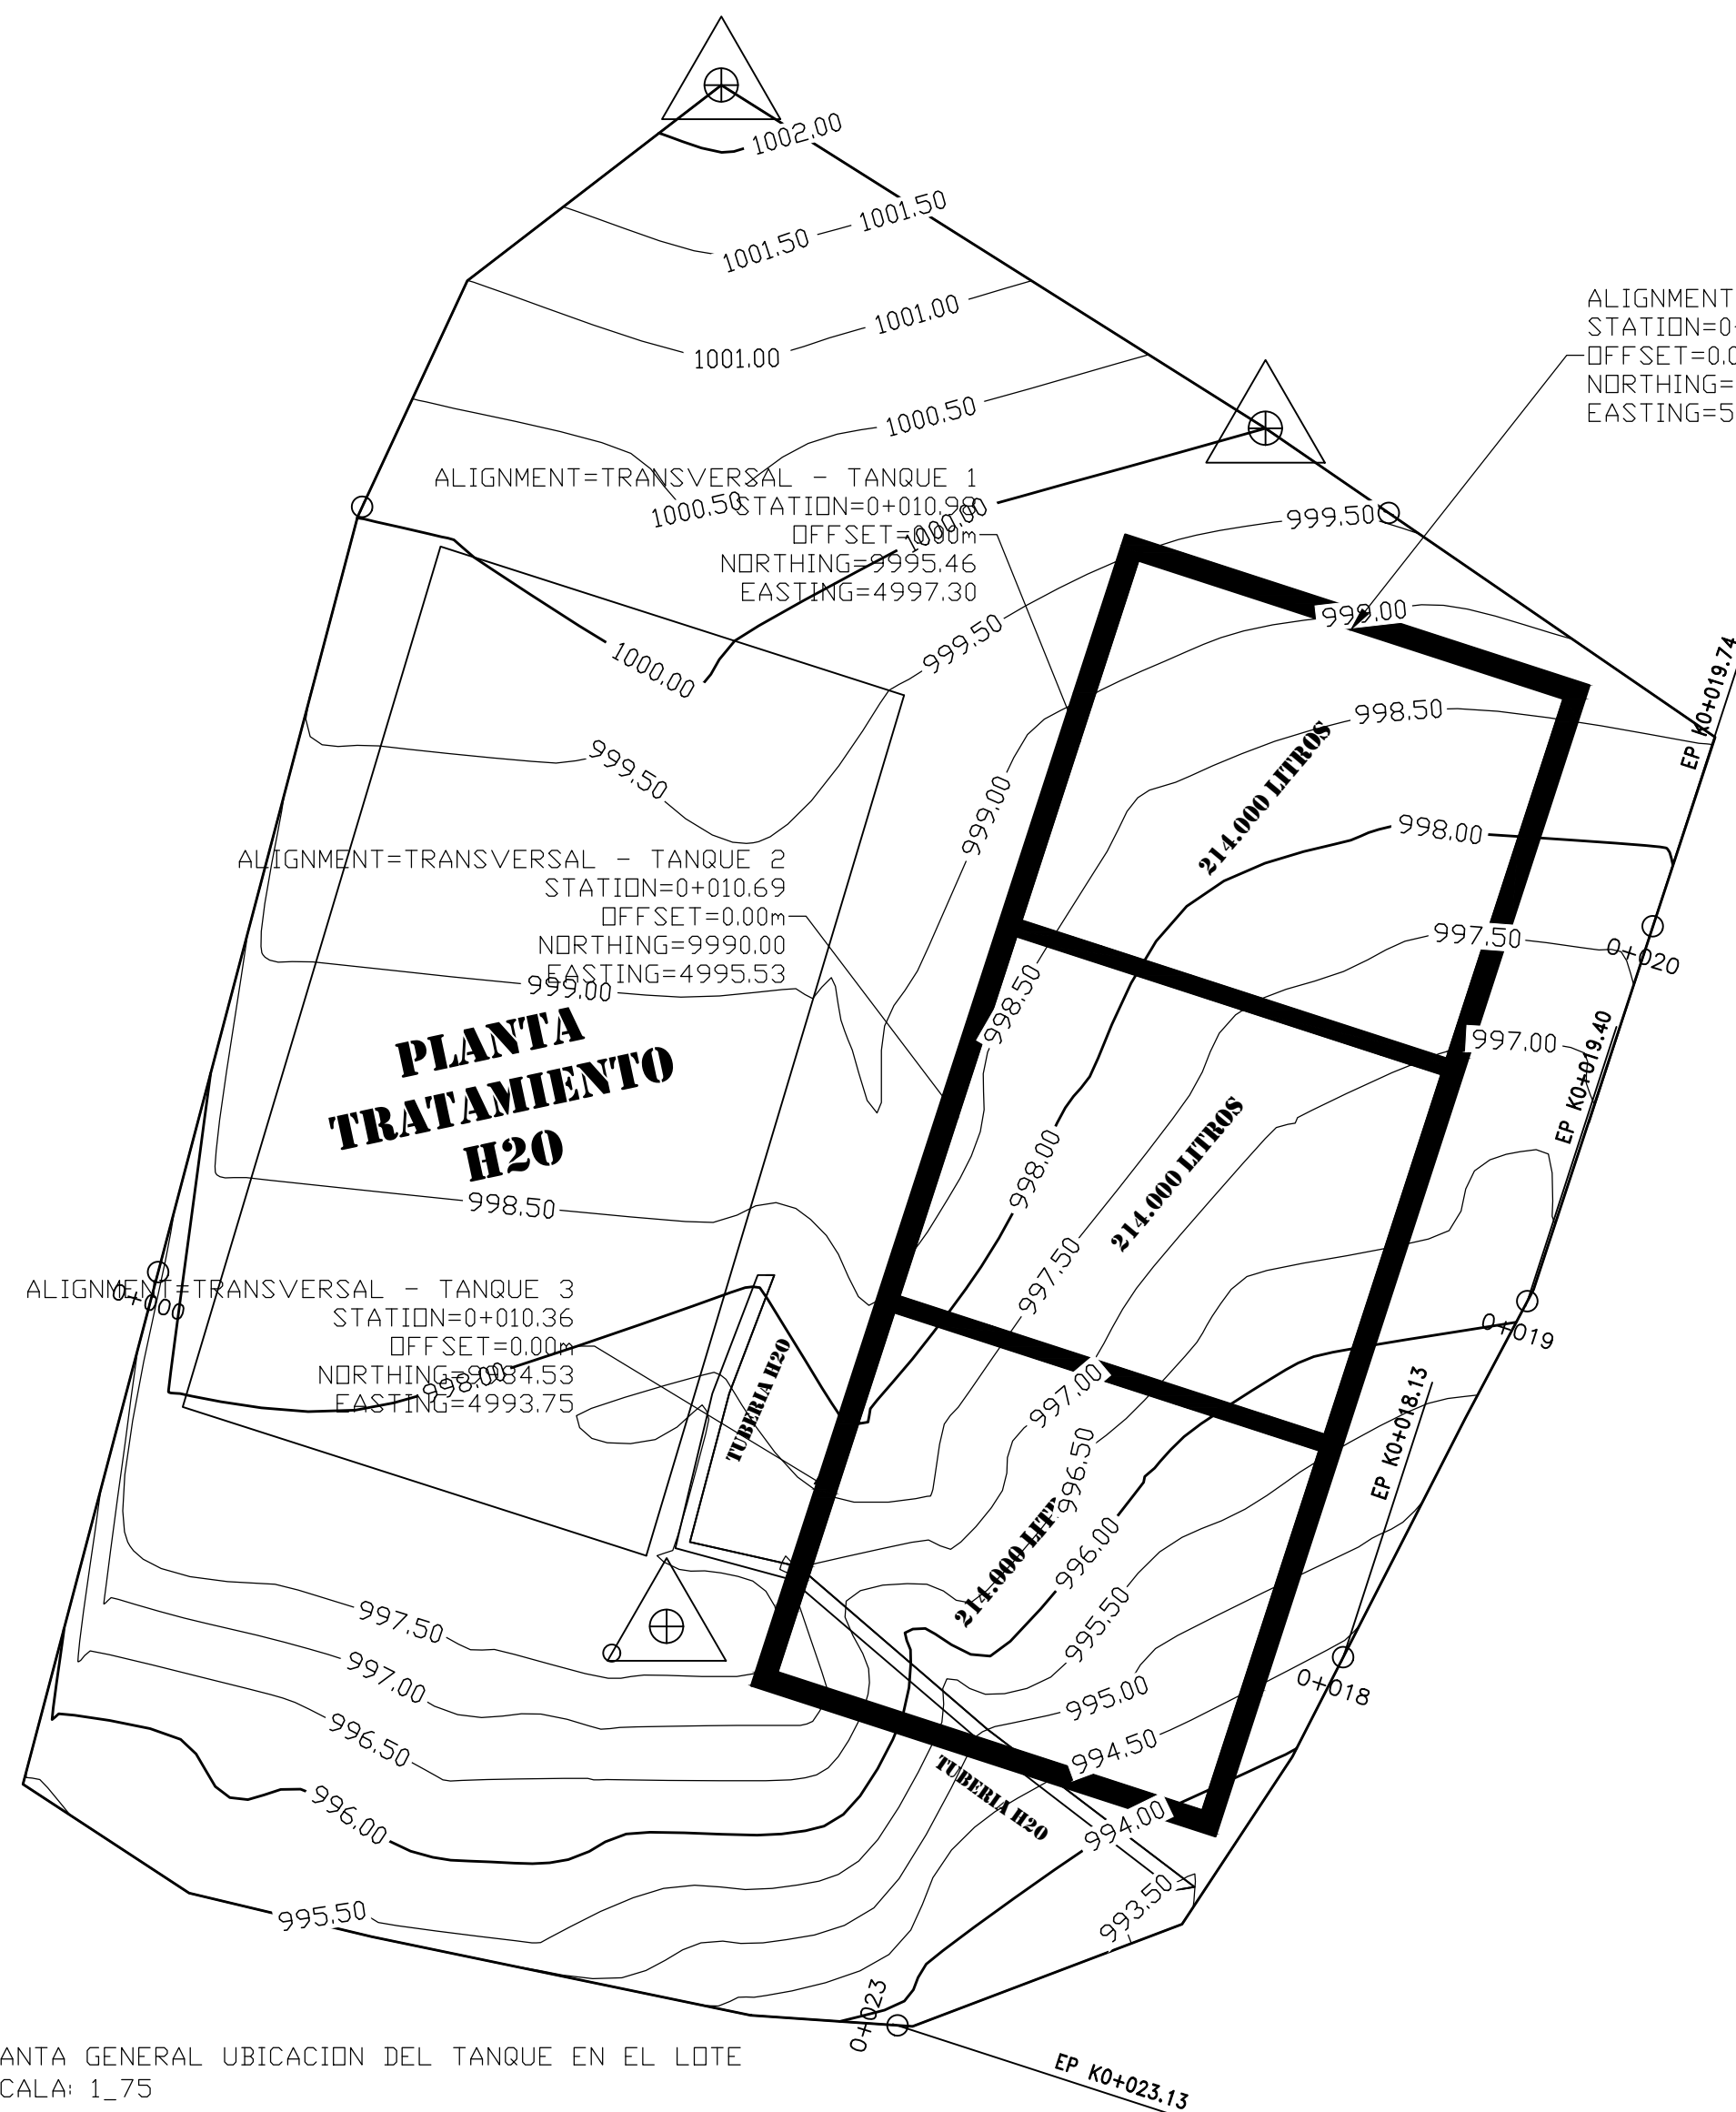


ALIGNMENT=LONGITUDINAL
STATION=0+001.78
OFFSET=0.00m
NORTHING=9997.08
EASTING=5001.24

ALIGNMENT=TRANSVERSAL - TANQUE 1
STATION=0+010.96
OFFSET=0.00m
NORTHING=9995.46
EASTING=4997.30

ALIGNMENT=TRANSVERSAL - TANQUE 2
STATION=0+010.69
OFFSET=0.00m
NORTHING=9990.00
EASTING=4995.53

ALIGNMENT=TRANSVERSAL - TANQUE 3
STATION=0+010.36
OFFSET=0.00m
NORTHING=9984.53
EASTING=4993.75

PLANTA GENERAL UBICACION DEL TANQUE EN EL LOTE
ESCALA: 1_75

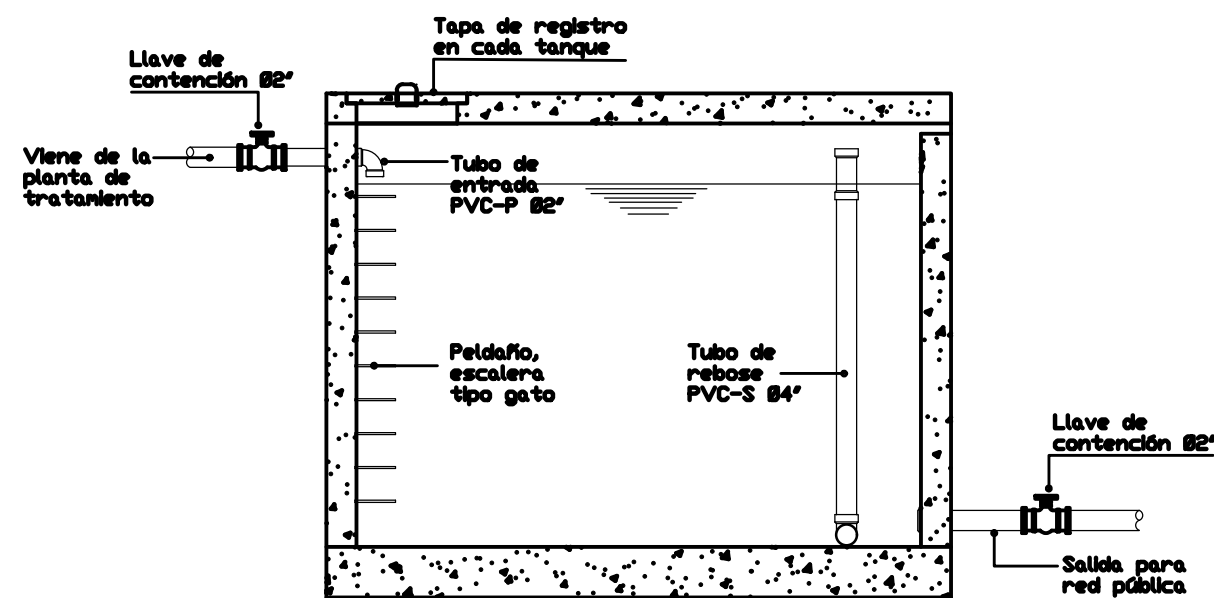

ESQUEMA INSTALACION TUBERIAS EN TANQUES
ESCALA: Sin escala

NOTAS:

TANQUE EN CONCRETO REFORZADO
Tres Comportamientos independientes:
T1. Q=214.000 litros
T2. Q=213.000 litros
T3. Q=214.000 litros

Capacidad Nominal, Qn=640.000 litros

Cada compartimiento debe tener ingreso y salida de agua de forma independiente, con control de caudal con válvulas de 2".

Se debe dejar tubo de rebose en cada compartimiento.

Impermeabilizar pisos y paredes, con aditivos integral (adicionado a la mezcla de concreto). Utilizar aditivo impermeabilizante con el mortero de revoque.



Obra: TANQUE ALMACENAMIENTO AGUA POTABLE	
Dirección: ASOCIACION USUARIOS ACUEDUCTO TAPARTO	
Diseño: R.D.P.P	Archivo: TANQUE TAPARTO.dwg
Dibuja: RUBEN DARIO POSADA P	Escala: 1:50
Mod. N° 77698 Ant.	Fecha: JULIO/2025

1/1