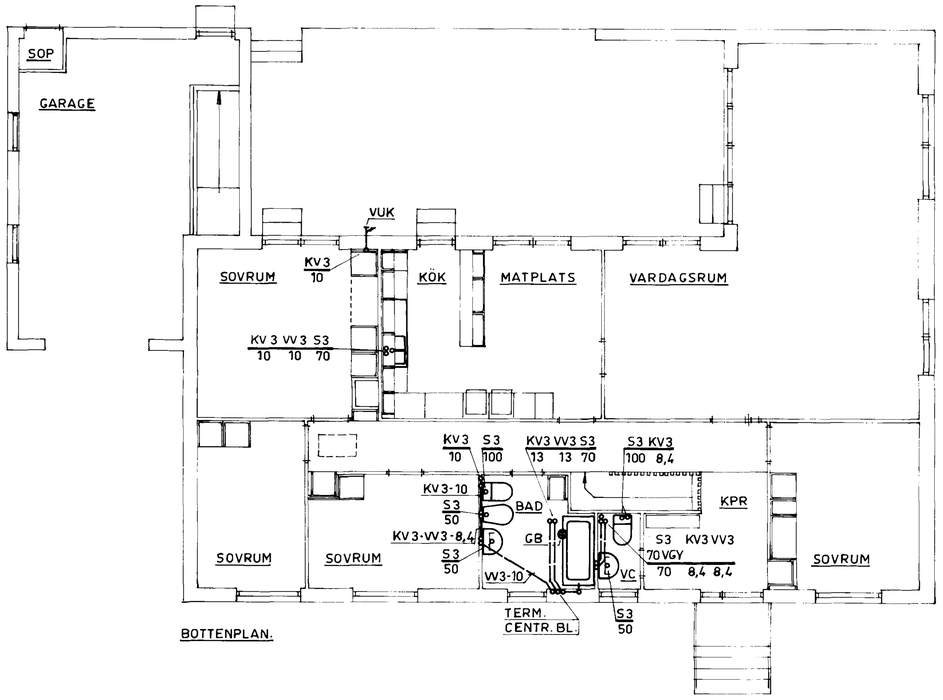

BOTTENPLAN.

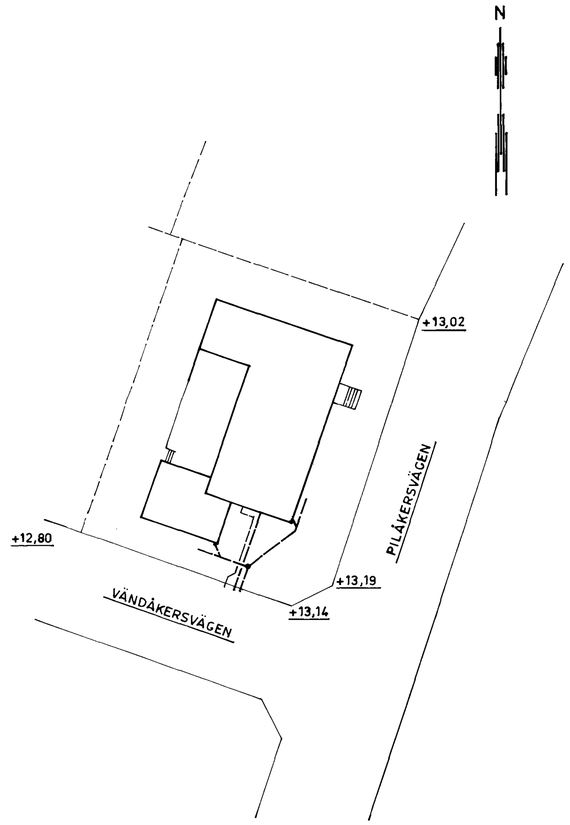

SITUATIONSPLAN SKALA 1:400.

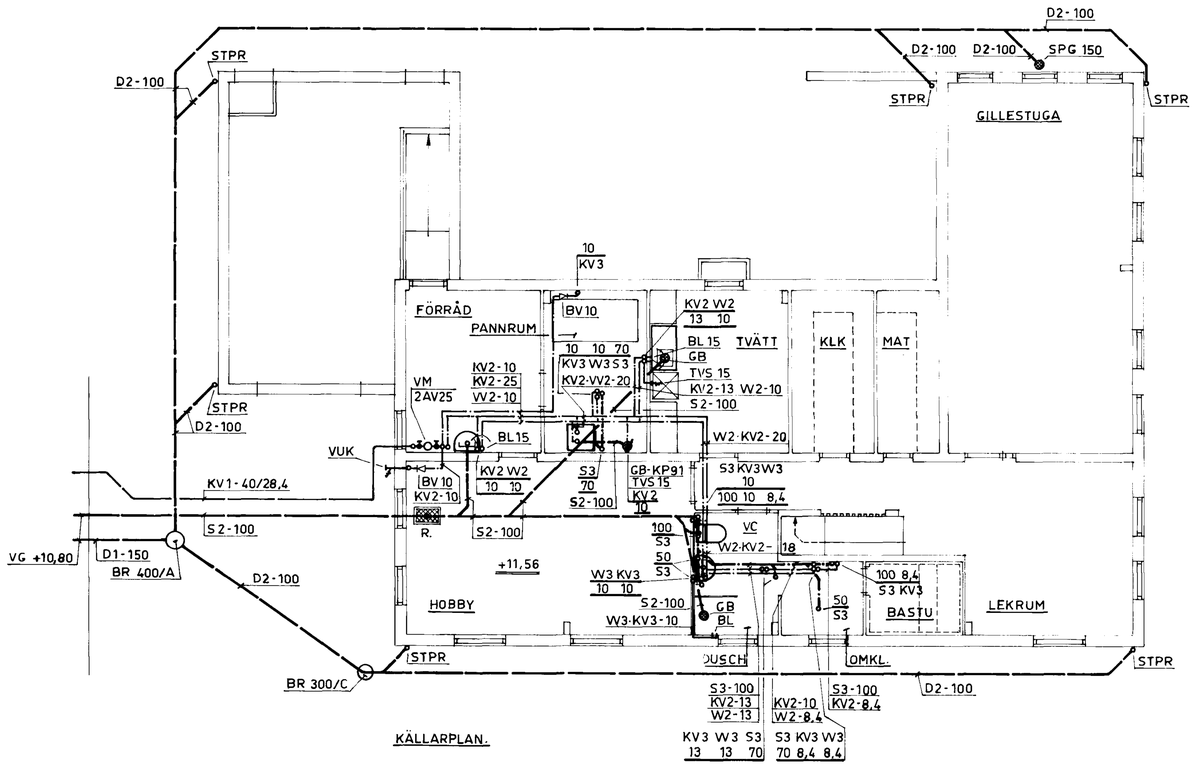

KÄLLARPLAN.

RITNINGSBETECKNINGAR.

KV 1	PEL-RÖR NT 10	
KV 2	KOPPARRÖR	
KV 3	-"-	PLASTISOL.
VV 2	-"-	
VV 3	-"-	-"-
S 2	PVC MARKAVLOPPSRÖR	
S 3	PVC INOMHUSAVLOPPSRÖR	
D 1	BETONGRÖR F-RÖR	
D 2	-"-	G-RÖR

337/71

REV	ANT	REVIDERINGEN AVSER	SIGN	DATUM

RÖRLEDNINGSCENTRALEN
LJUNGGREN & HENNEMYR
MALMÖ, Tel. 040-[illegible]
LOMMA, Tel. 040-41 16 10

TOMT NR 14 KV. ~~50~~ VÄNDÅKERN
PILDAMMSSTADEN.

VA – INSTALLATION

1:100
SKALA 1:400

RITAD AV	KONSTRUERAD AV	GRANSKAD AV
C A J	C A J	

MALMÖ
9 JULI 1971

ARBETSNUMMER 8024

RITNINGSNUMMER

REV