

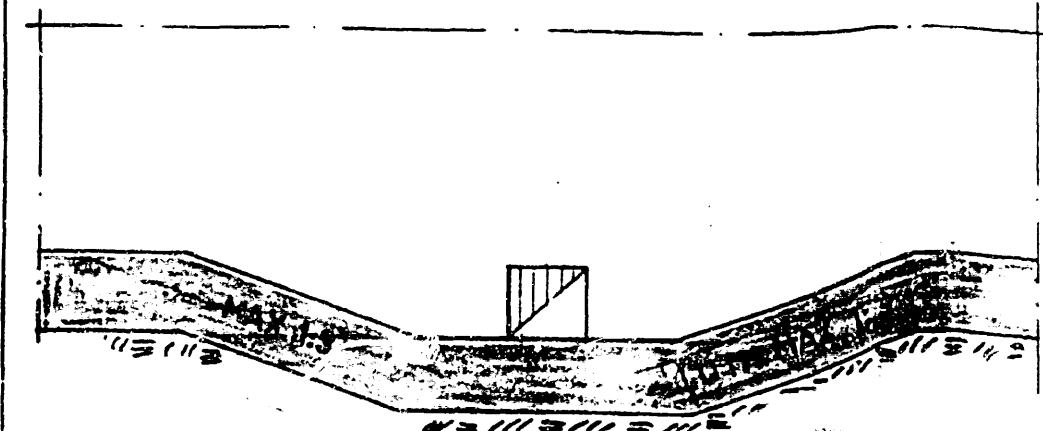
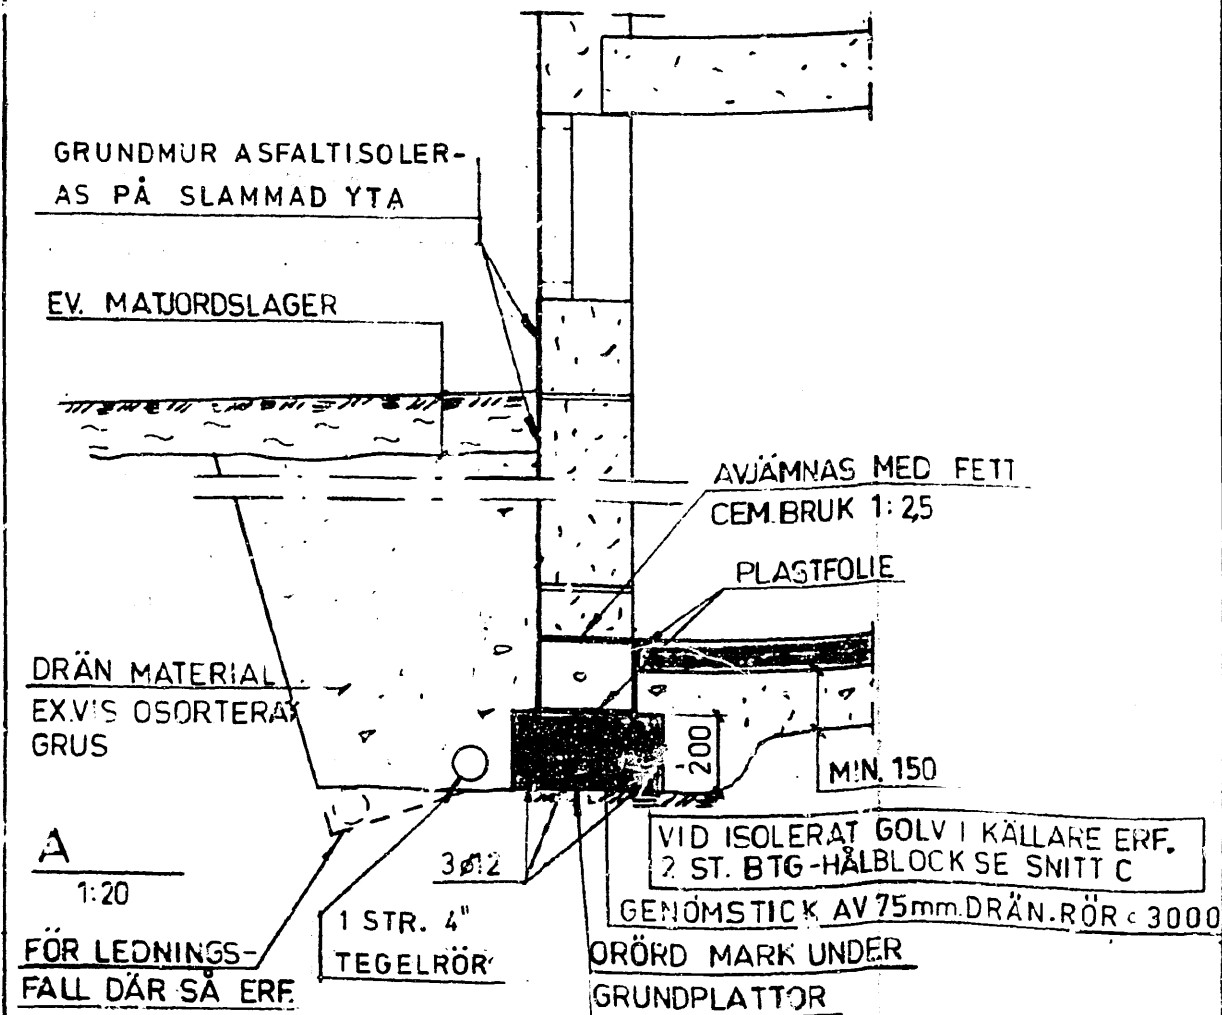
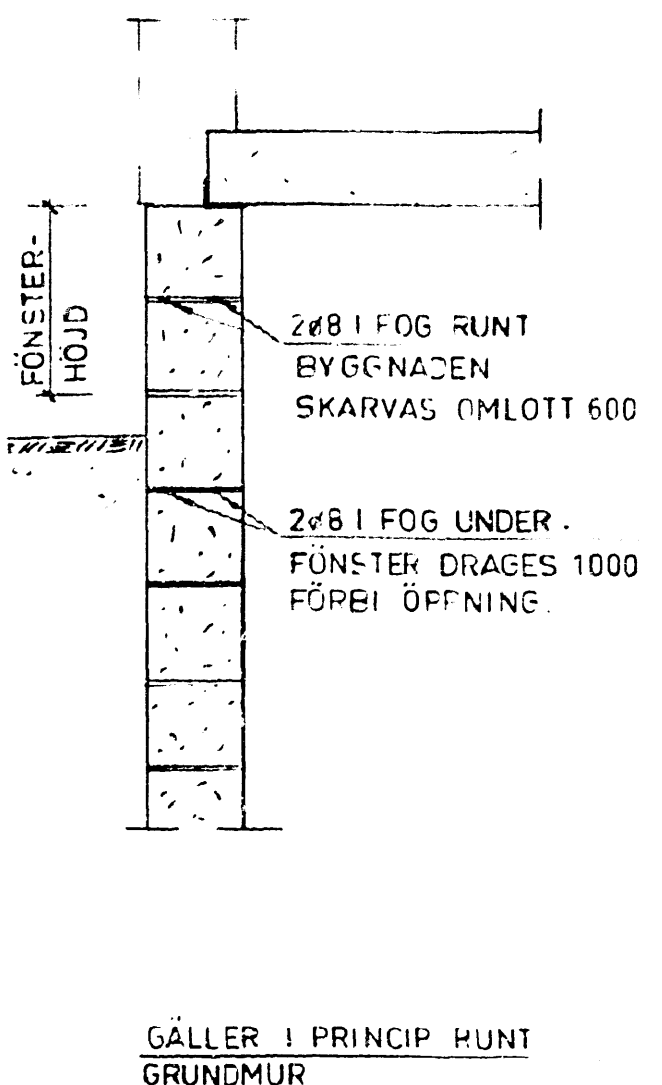
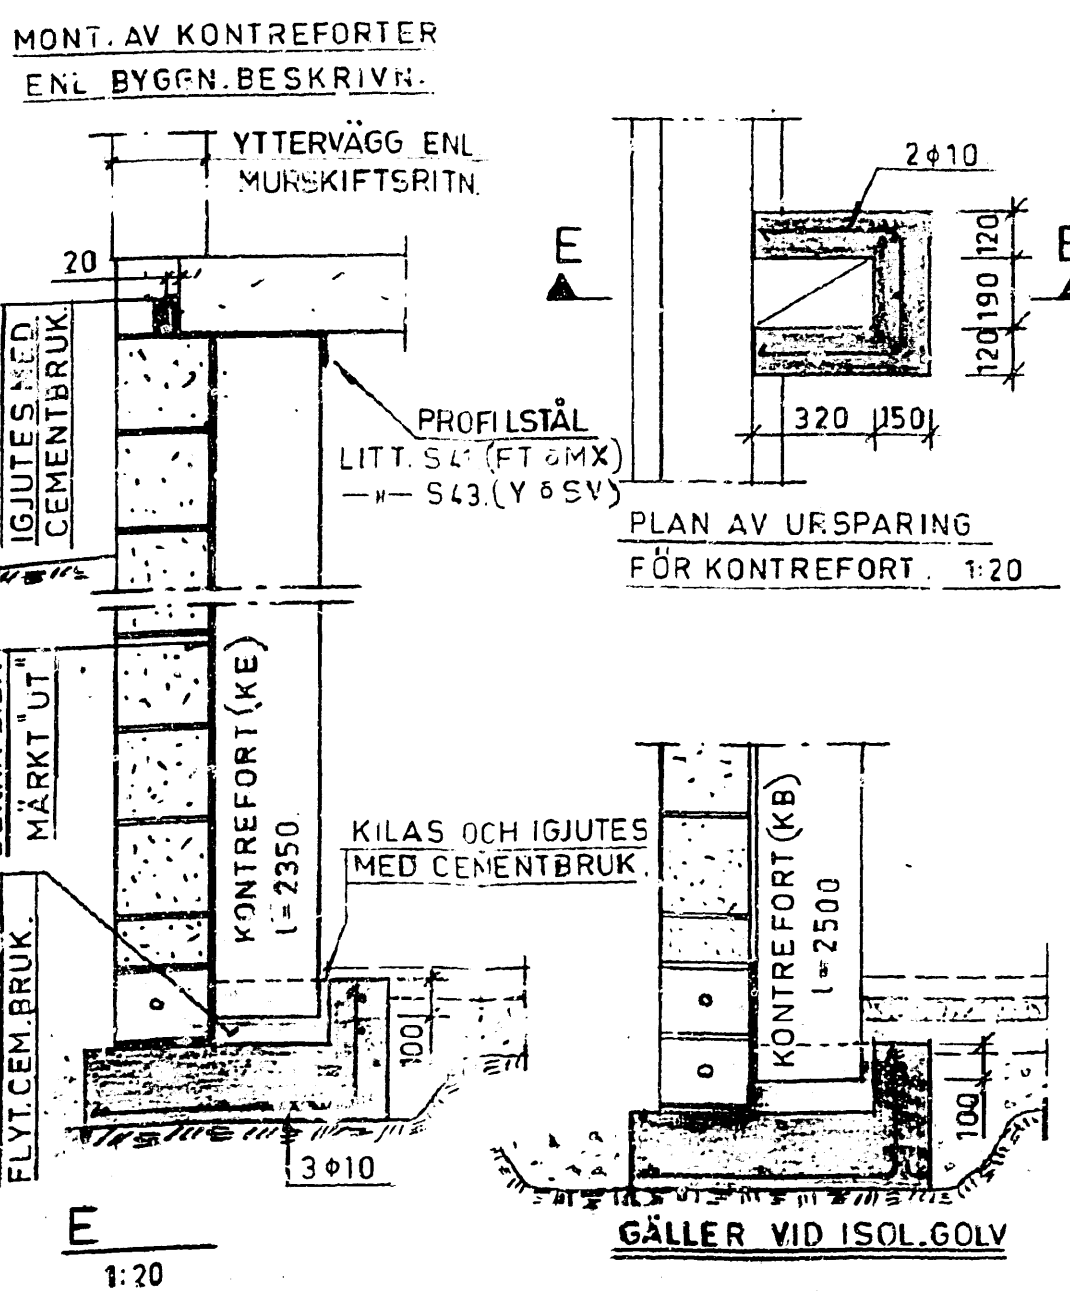
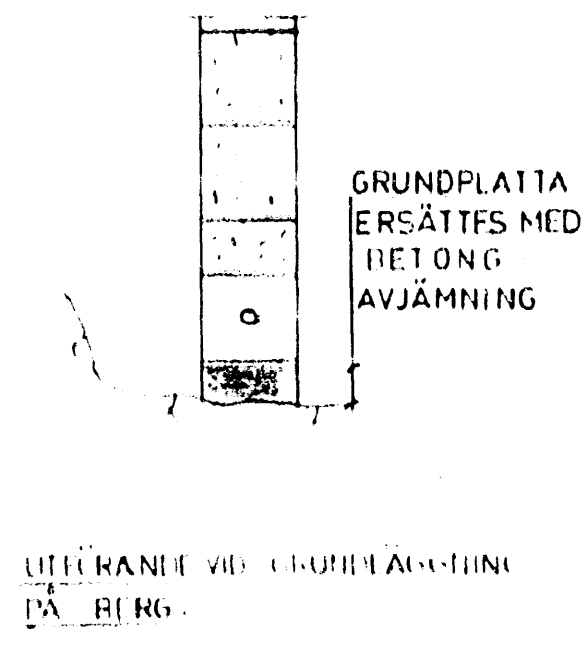


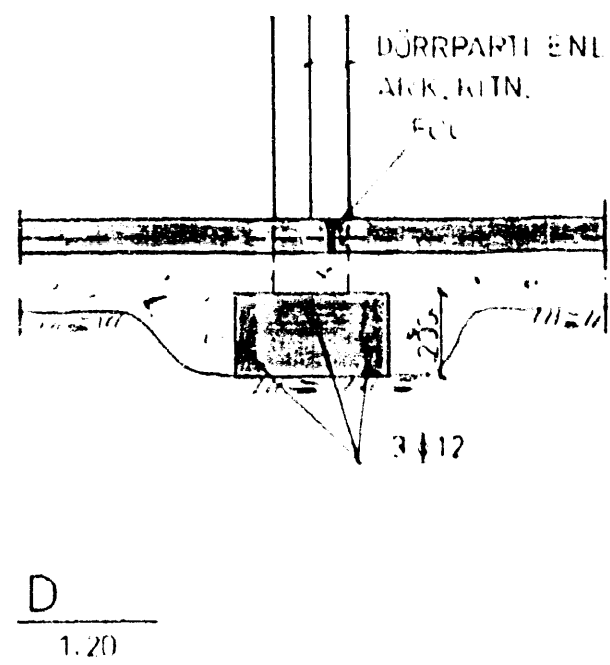

UTFÖRANDE VID HÅLTAGNING GENOM GRUNDMUR

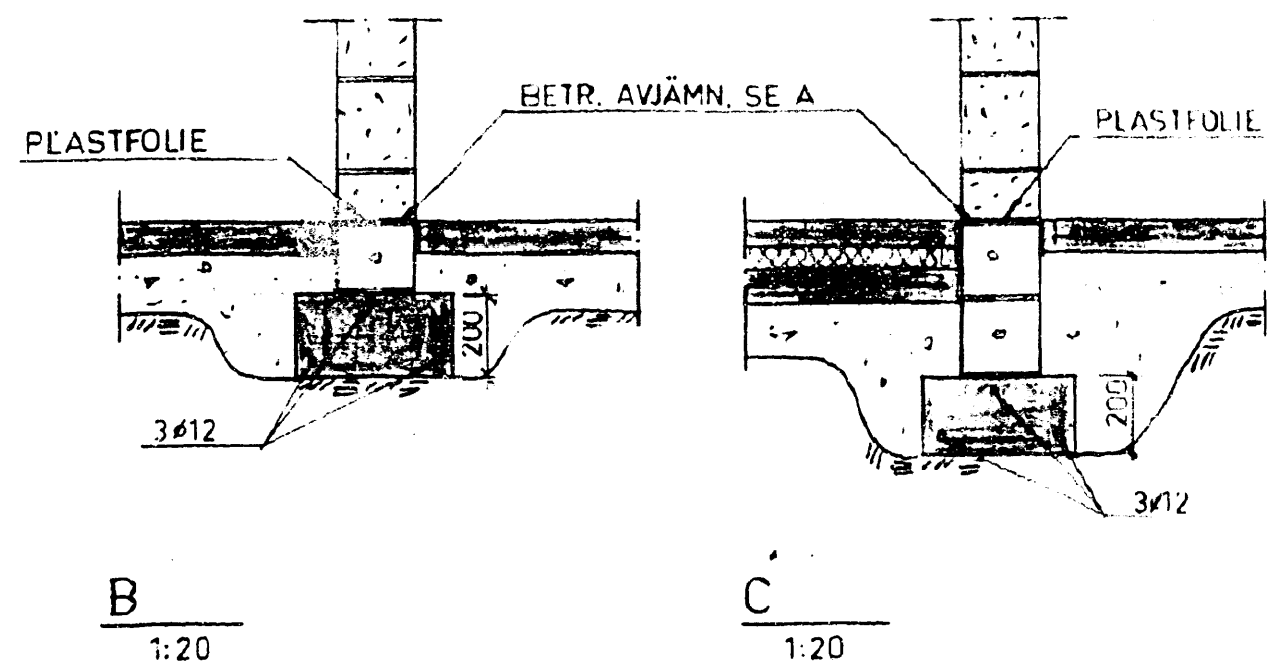

GÄLLER I PRINCIP RUNT GRUNDMUR

GÄLLER VID ISOL. GOLV

prot. nr. 2233 litt. F
 diari. nr. 1157
 beslut. 13. OKT. 1971
 Byggnadsnämnden i Malmö

HÄR FÖRKLARAS
 ALLEH. ANVÄNDNINGAR I ENL. RITN. HÖJ. 100
 GITT AV PROJEKTANTEN " " " 142
 FÖR KLAR. AV FÖRKL. " " " 160

translar
 ljuskopia SP RL 6
 godkänd för begränsad
 användning betygar
AB YTONGHUS
 (Byggnadsfirma)
 BÖR EJ ÖNÖDIGTVIS UT-
 SÄTTAS FÖR LJUS.

REV	ANT	REVIDERINGEN AVSER	SIGN	DATUM
HERR LÖNNER I HAGEN Torst. 14. 7. 50 Värmdö, Malmö				
GRUNDETALJER				
AVTAL 3015	SKALA 1:20	GRANSK AV Klas Östberg /RITAT AV 84	RITNING NR 102	TYP
DATUM 12.1-70				REV
AB YTONGHUS POSTBOX 2027, 100 21 STOCKHOLM M. TEL. 08/2021				