

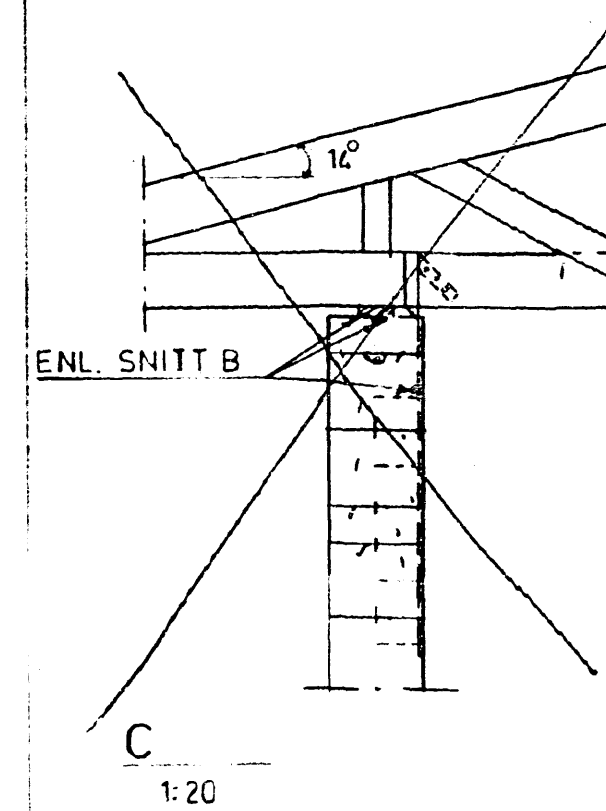
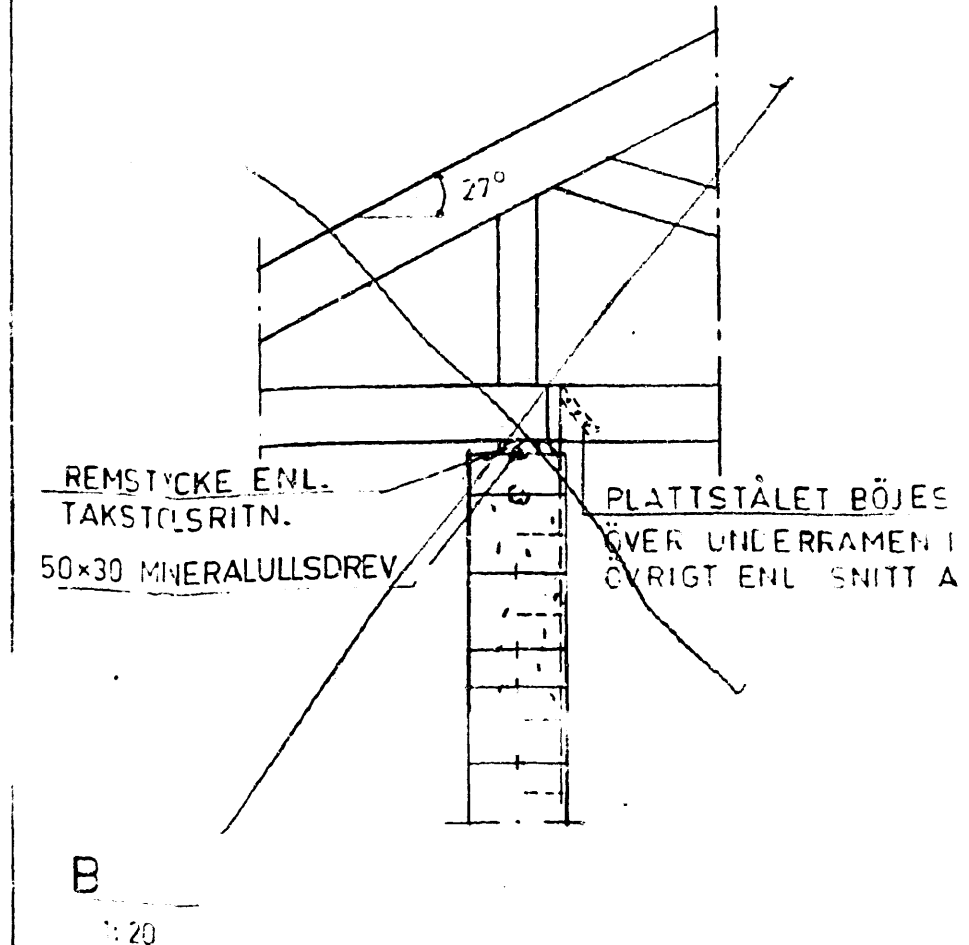


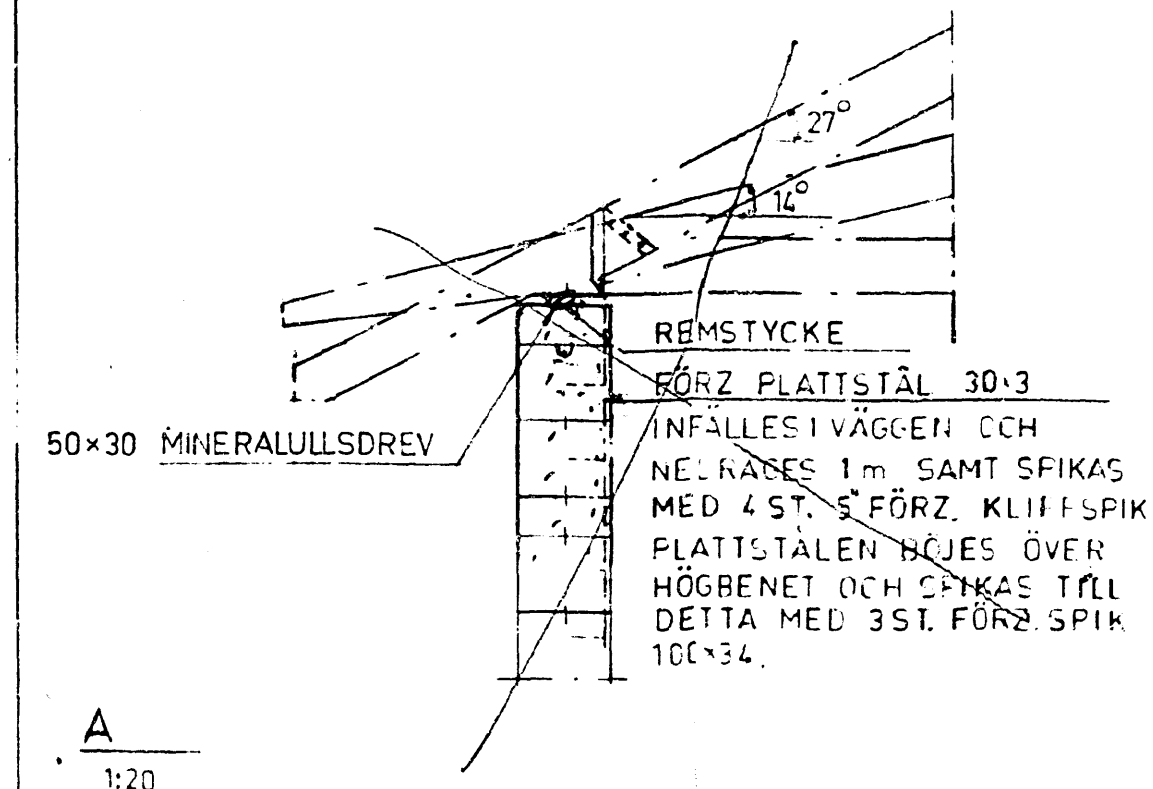

proj. nr 2233 litt. k
diag. nr 1157
fastställt den 18. OKT. 1971
av
Byggnadsnämnden i Malmö

STRÄCKARM I YTTERVÄGG

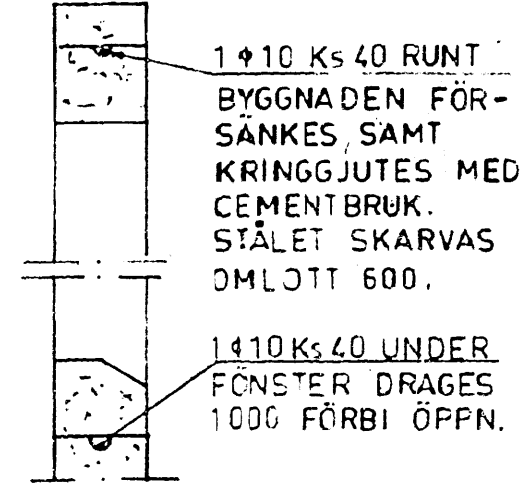




TAKSTOLSFÖRANKRING

TAKBELÄGGNING	TEGEL (PÅLAGT)		PAPP	
	1:2 (27°)	1:4 (14°)	1:2 (27°)	1:4 (14°)
TAKLUTNING	1:2 (27°)	1:4 (14°)	1:2 (27°)	1:4 (14°)
TAKSPRÅNG MAX 0,60 m	1 ST. FÖRANKRING I VARJE HUSHÖRN ENL. D. VARJAN TAESTOL FÖRANKRAS MED BANDJÄRN 1x25 mm	1 ST. FÖRANKRING I VARJE HUSHÖRN ENL. D.	PLATTSTÅL 30x3 VID VARJE TAKSTOL ENL. A SAMT FÖRANKRING I VARJE HUSHÖRN ENL. D	PLATTSTÅL 30x3 VID VARJE TAK- STOL ENL. A SAMT FÖRANKRING I VARJE HUSHÖRN ENL. D
TAKBELÄGGNING	TEGEL (PÅLAGT)	TEGEL (PÅLAGT)	PAPP	PAPP
TAKSPRÅNG MAX 2,225 m	1 ST. FÖRANKRING I VARJE HUSHÖRN ENL. D	1 ST. FÖRANKRING I VARJE HUSHÖRN ENL. D	5 ST. PER LÅNG- SIDA ENL. D SAMT PLATTSTÅL 30x3 ENL. B & A VID ÖVRIGA TAKSTOLAR	5 ST. PER LÅNG- SIDA ENL. D SAMT PLATTSTÅL 30x3 ENL. B & A VID ÖVRIGA TAKSTOLAR

VID BYGGNAD MED TAKLUTNING 1:4 (14°) SOM ICKE BEFINNER
SIG I SKYDDAT LÄGE ENL. SBN. 67. KONTAKTAS KONSTRUKTÖREN

OBS!
MUTTER TILL DRAGSTAG SKALL EFTER-
DRAGAS EFTER VIRKETS UTTORKNING

PRINCIPRITNING

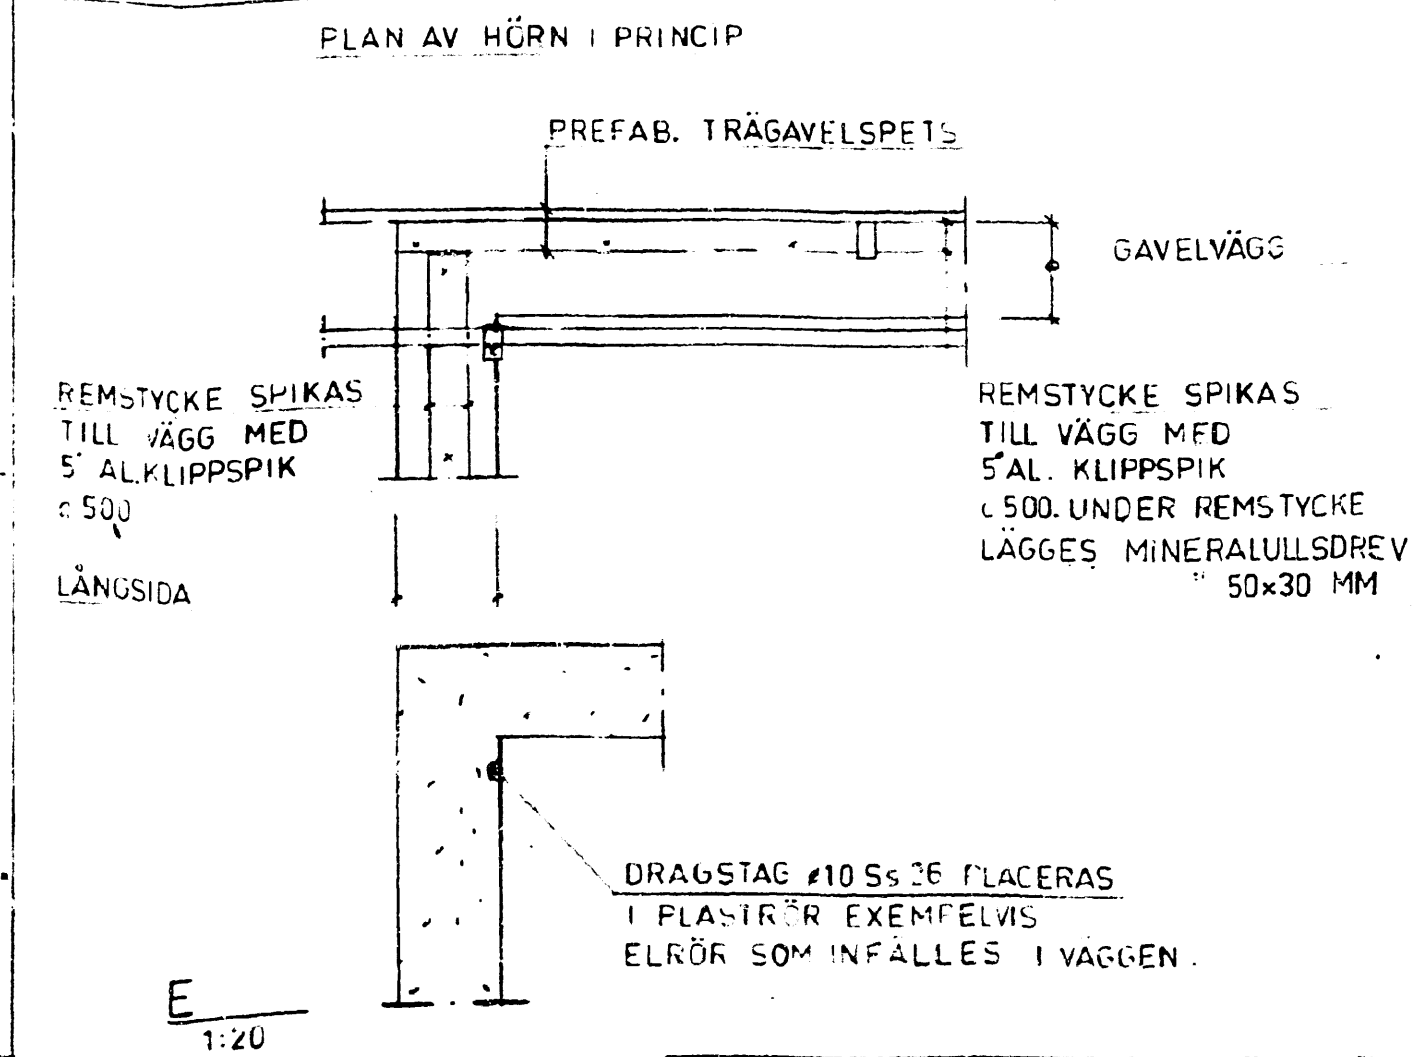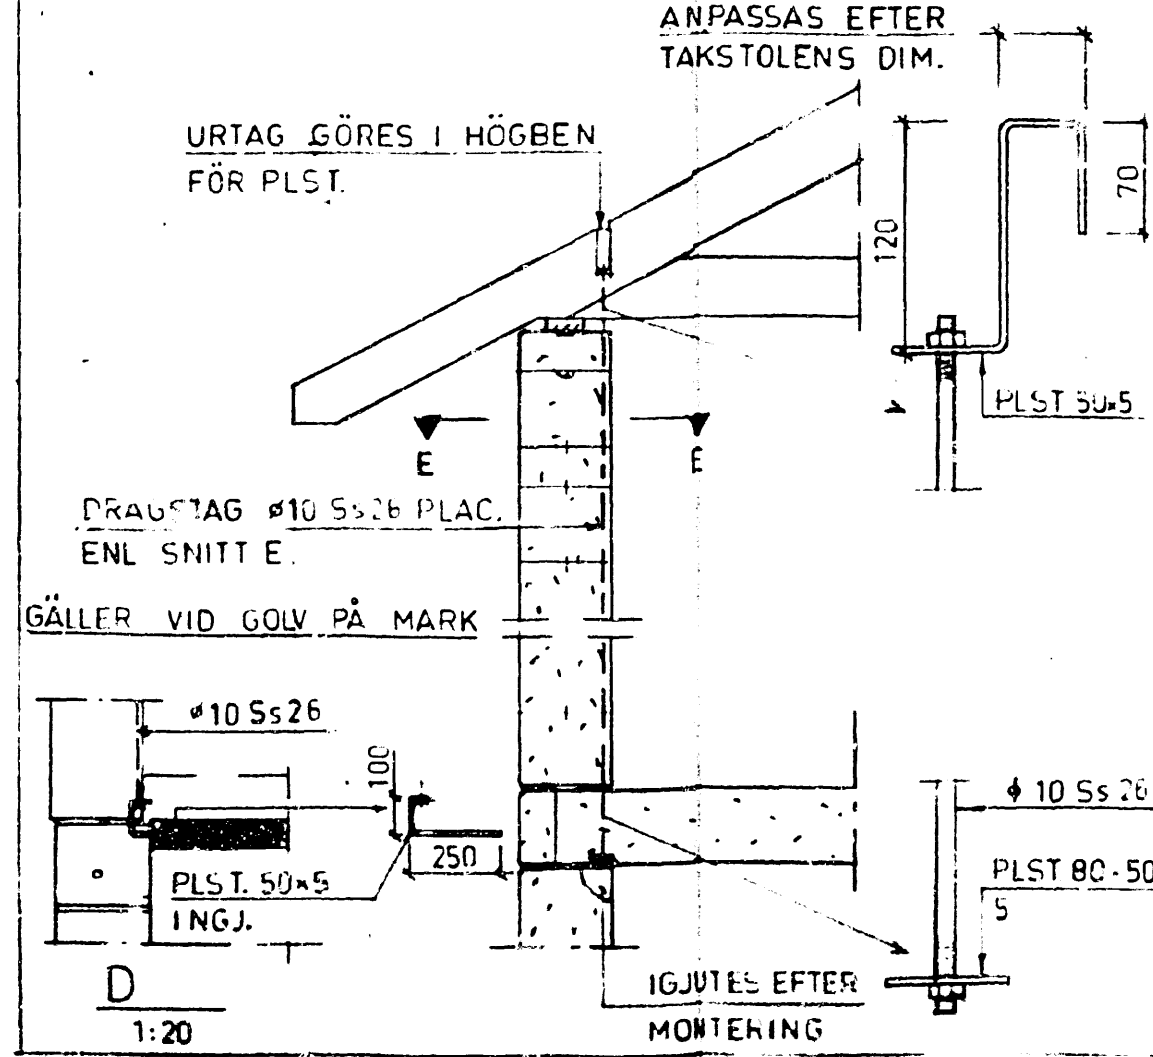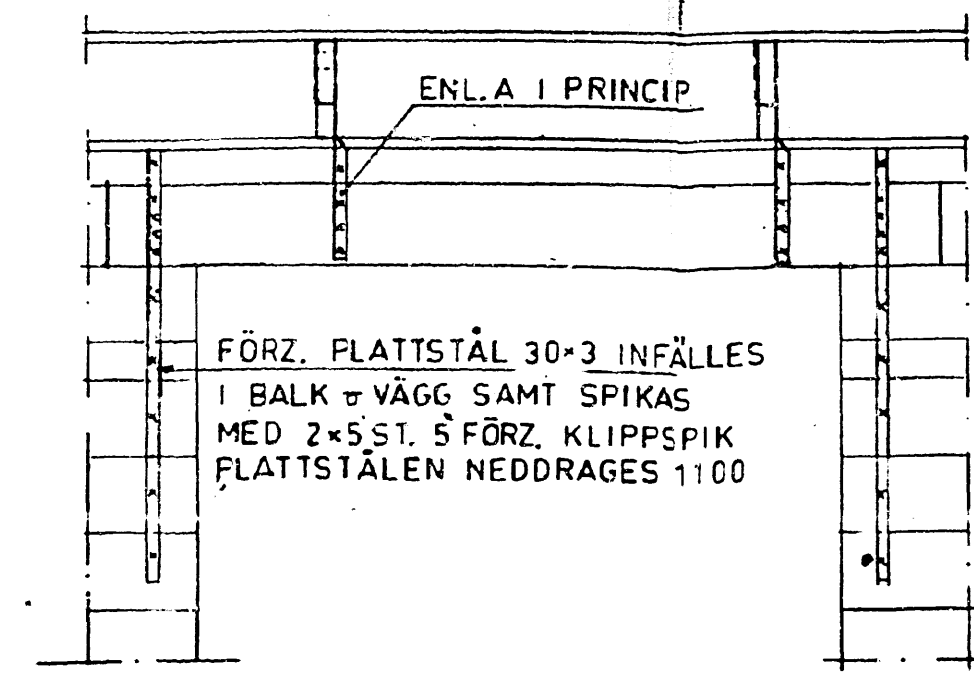

REV	ANT	REVIDERINGEN AVSER	SIGN	DATUM
		HERR INGVAR HAGMAN TOMT 14 KV:50 VÄNDÅKERN, MALMÖ		
		TAKSTOLSFÖRANKRING & STRÄCKARMERING.		
AVTAL 3015	SKALA 1:20	GRANSKAV G. Hagman	RITNING NR 141	
DATUM 1.4.71		RITAT AV MD		

AB YTONGHUS