
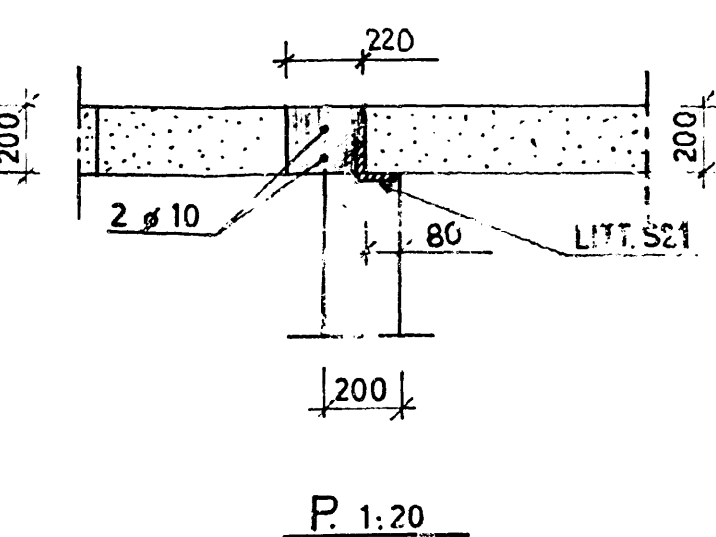
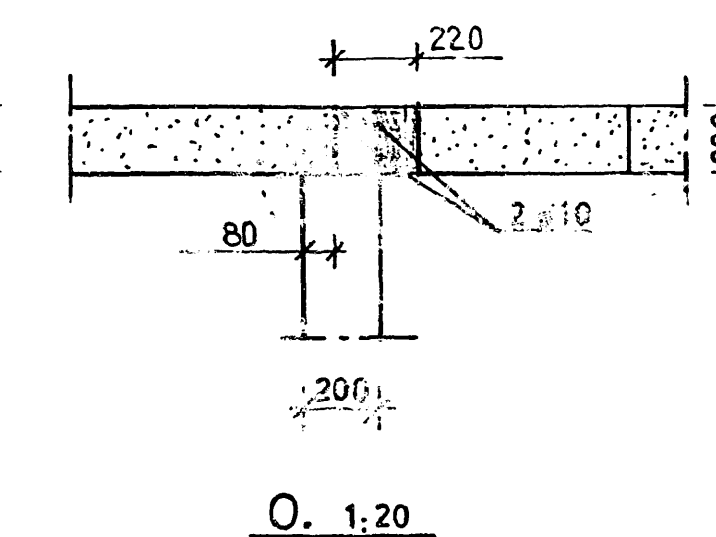
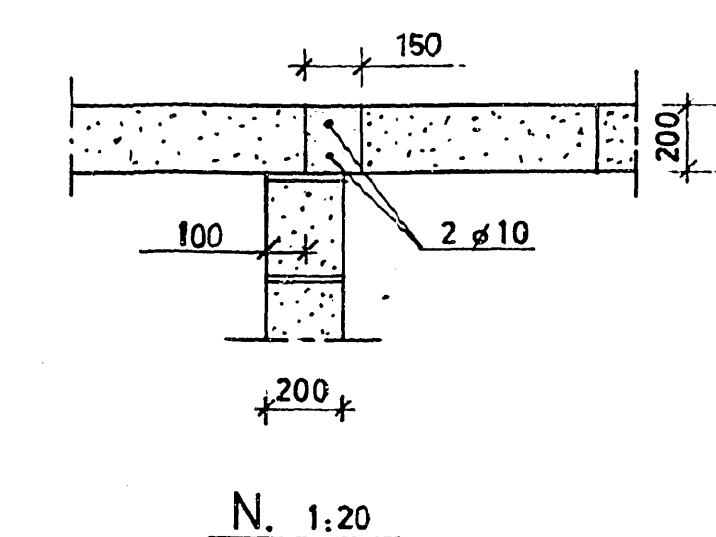
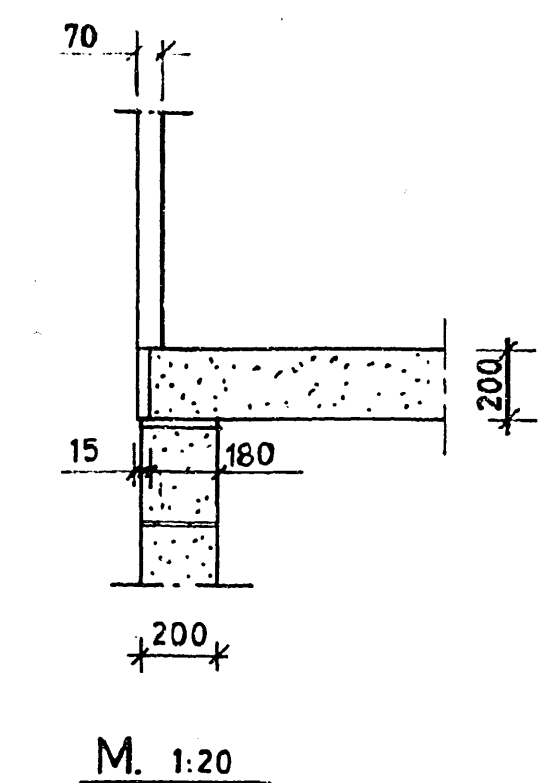
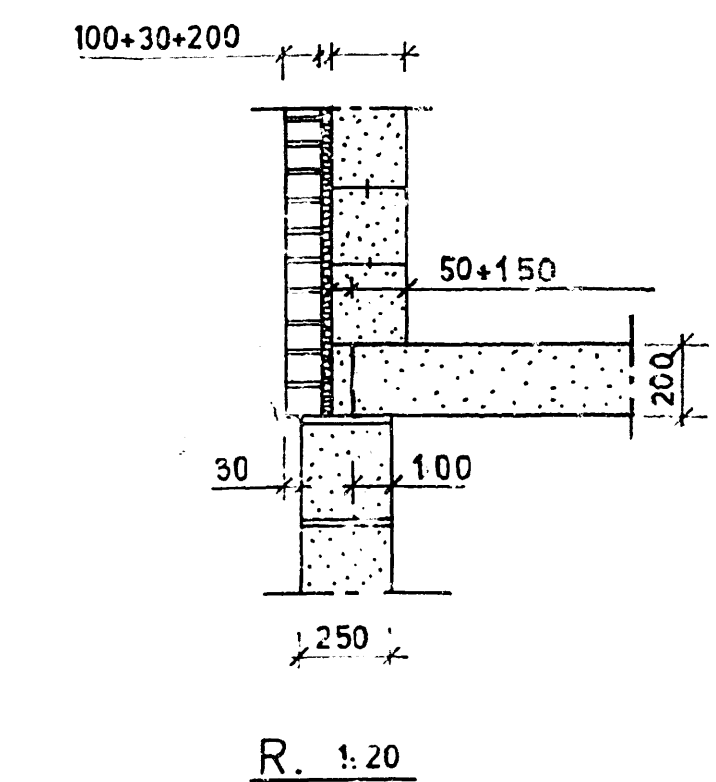
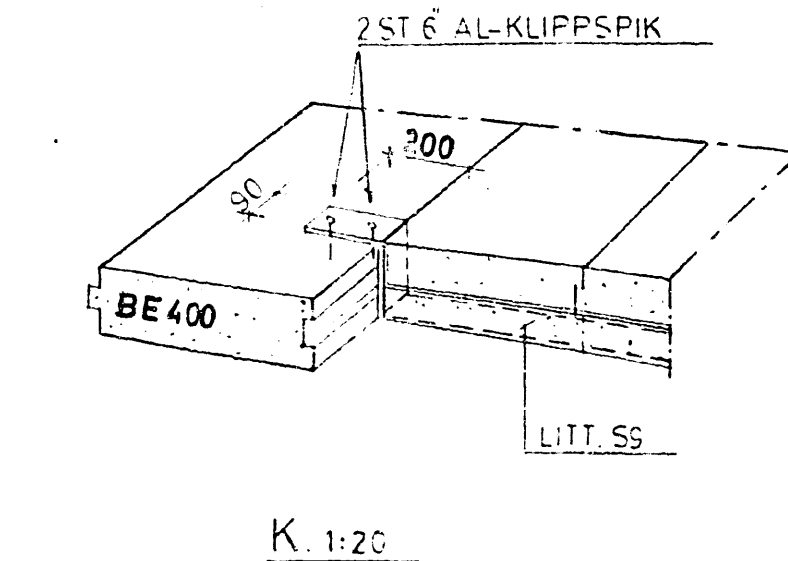
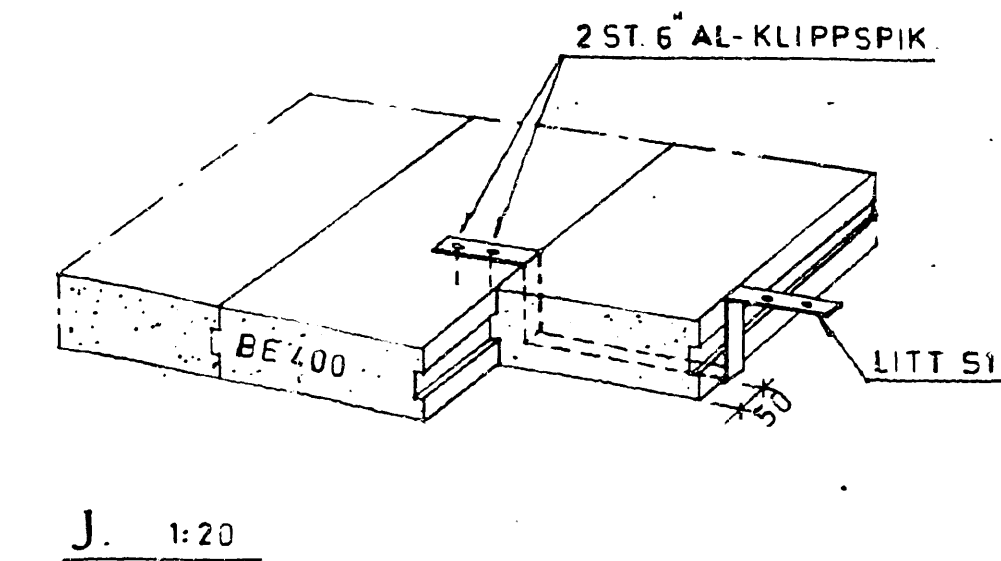
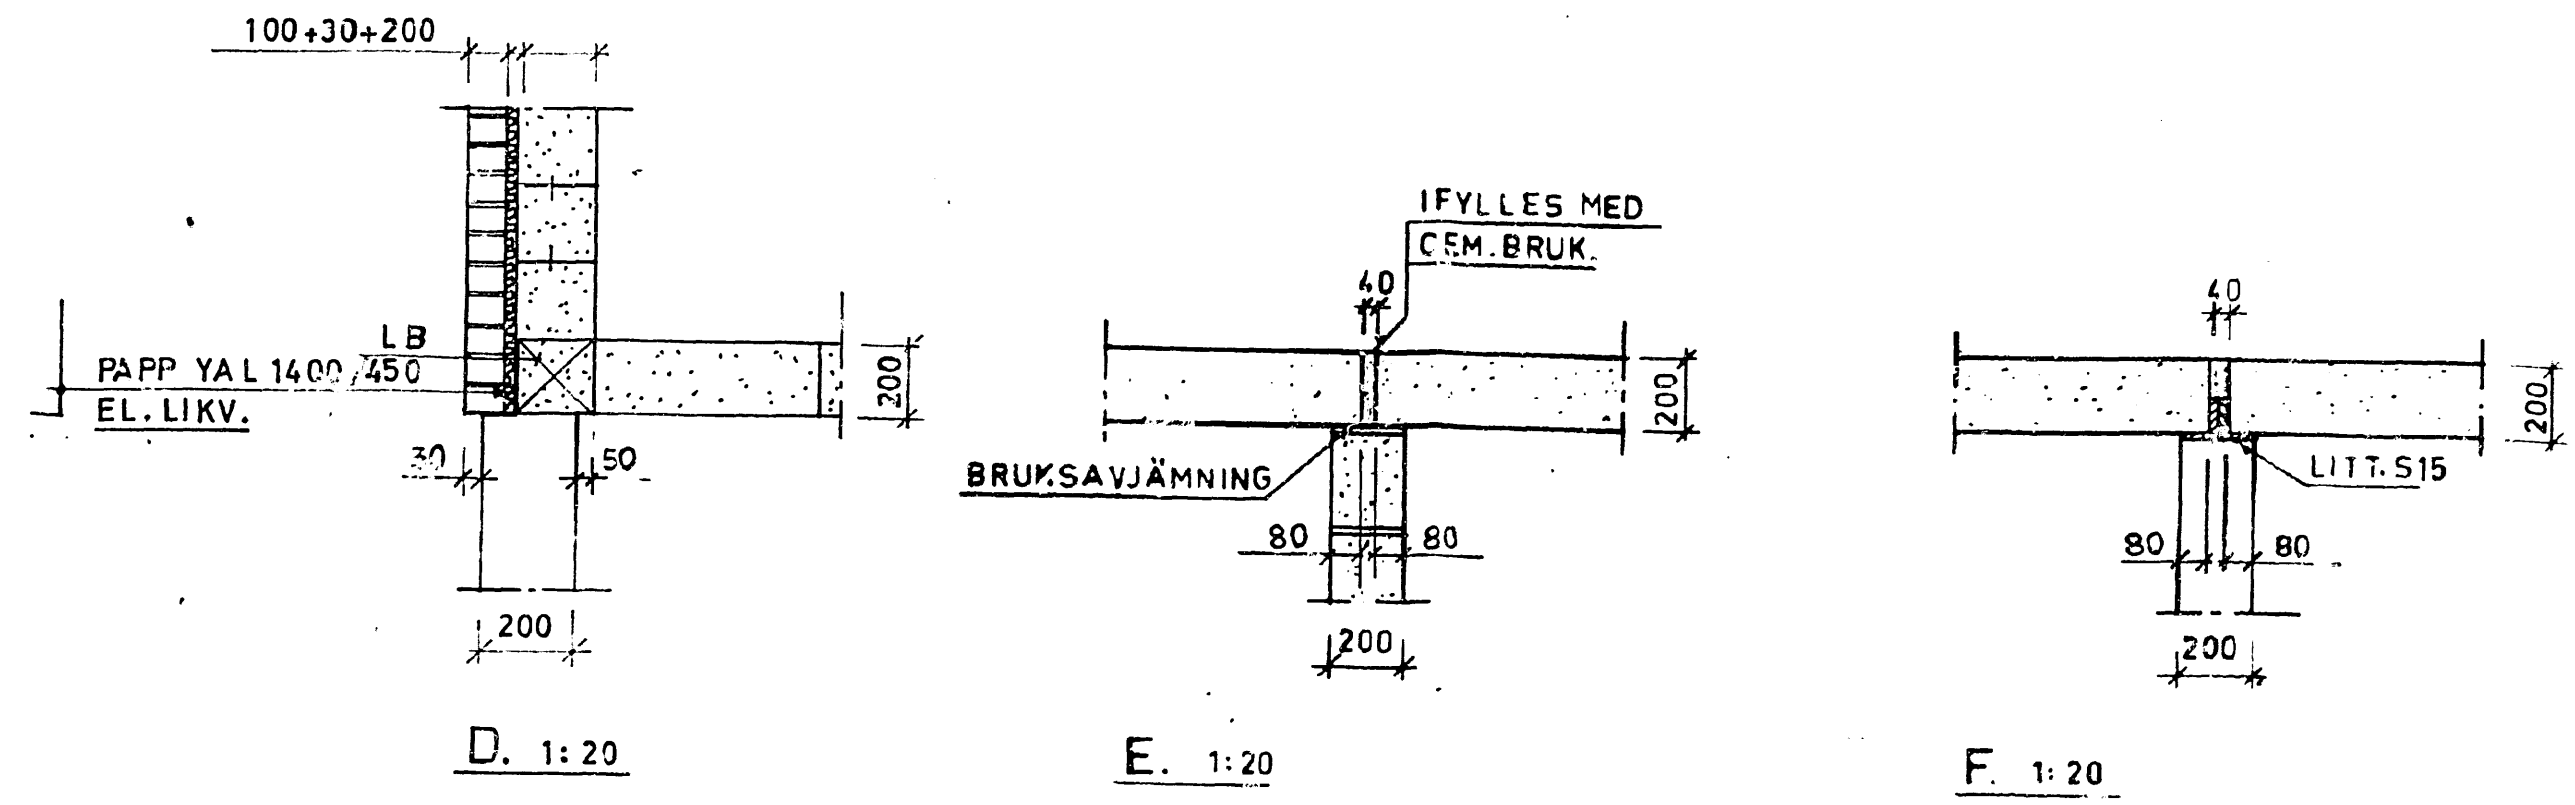


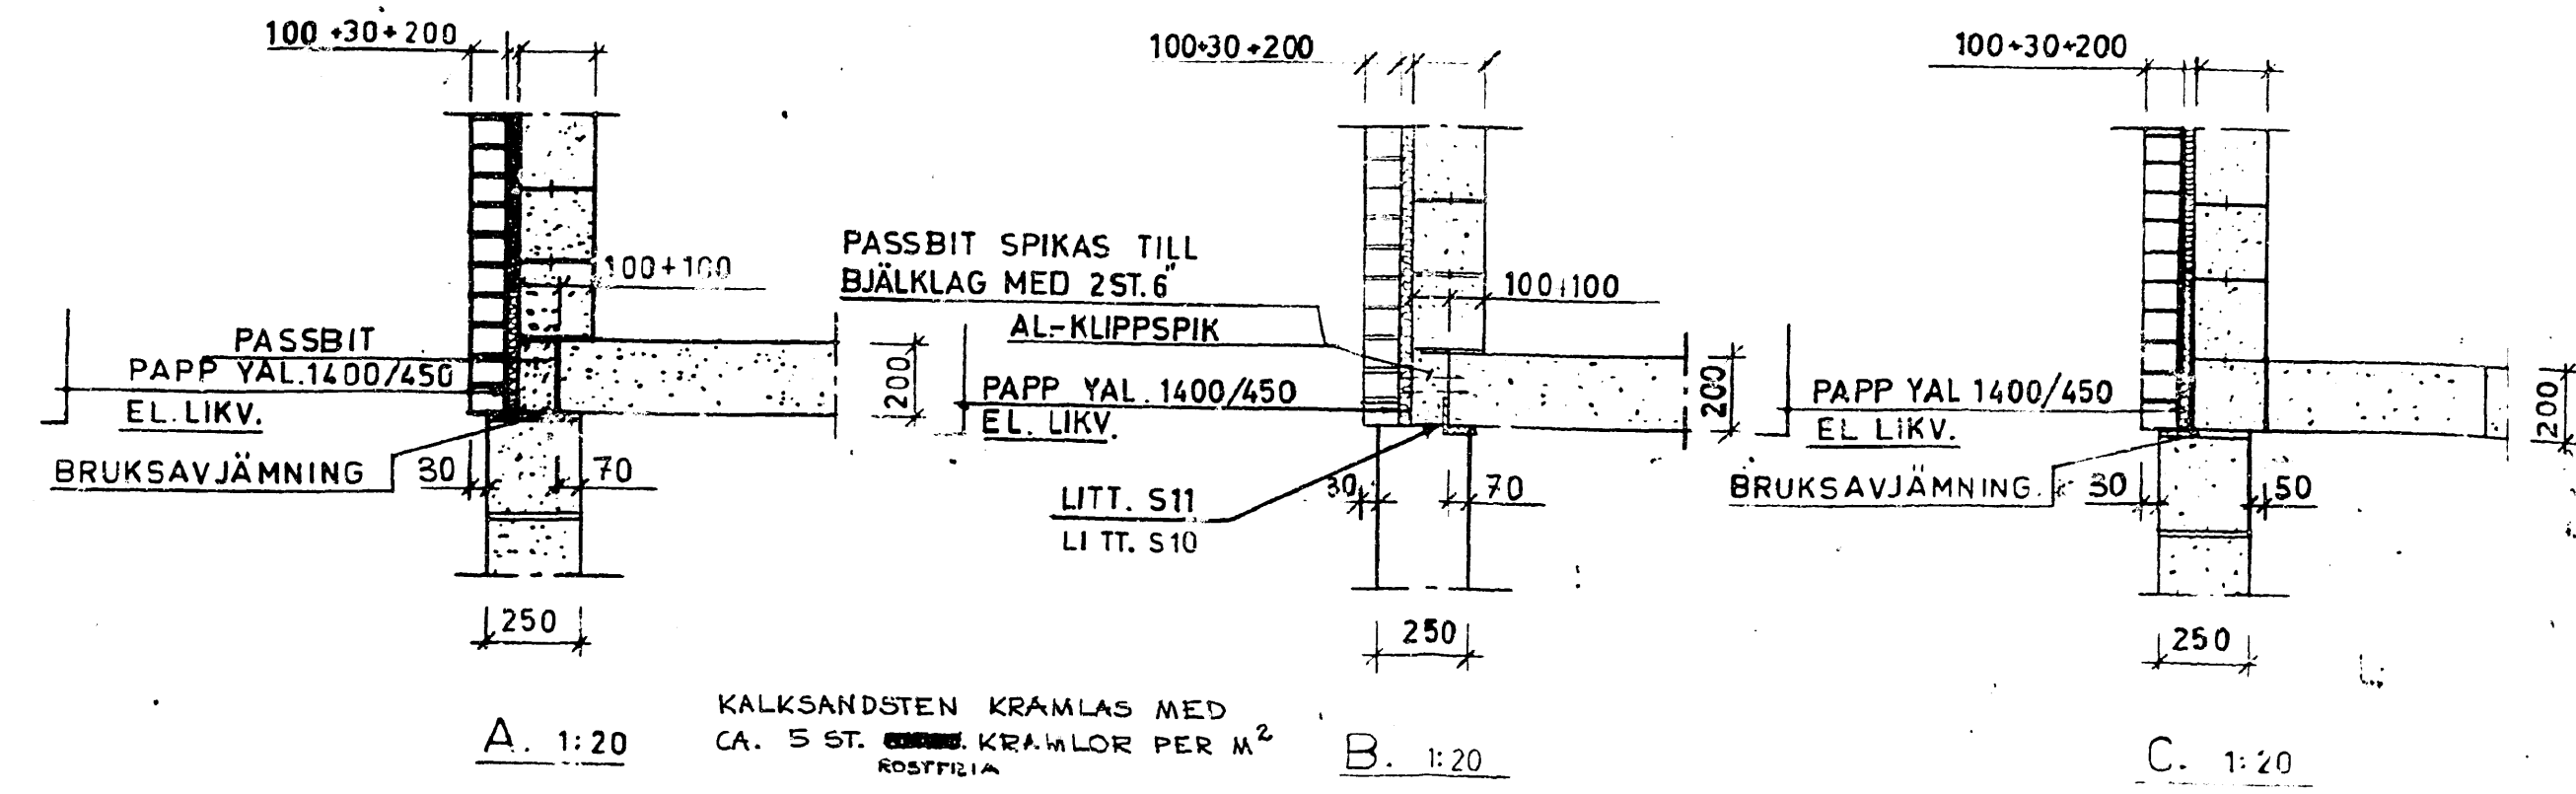

FÖRESKRIFTER
PROFILSTÅLEN SKALL HA EN UPPLAGS-
LÄNGD AV MIN. 180 PÅ VARJE SIDA.

prot. nr. 2233 litt. G
ditt. nr. 1157
13. OKT. 1971
Sjögödsnämnden i Malmö

HÄNVISNINGAR
ALLMÄNNA ANVISNINGAR RITN. NR. 100
LIT. AV PROFILSTÅL " " " 142
STRÄCKARMERING " " " 102

REV	ANT	REVIDERINGEN AVSER	SIGN	DATUM
HERR INGVAR HAGMAN TOMT 14 KV. 50 VÄNDÅKERN, MALMÖ				
BJÄKLAGEDETALJER				
AVTAL 3015	SKALA 1:20	GRANSK AV G. Malmberg	RITNING NR. 111	
DATUM 1-4-71		RITAT AV MD		
AB YTONGHUS				TYP
POSTBOKS 1111 102 21 STOCKHOLM 21 TEL. 08 22 22 22				REV