
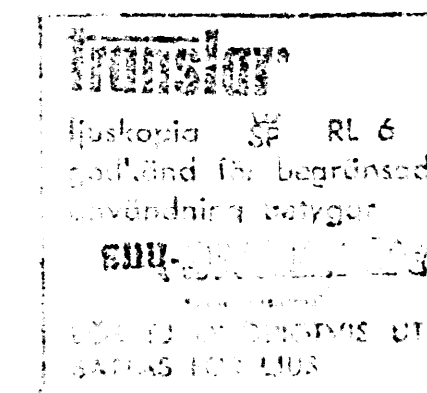


TAKSTOL 1-3 1:20

HÖGER TAKSTOLSHALVA
UTFÖRES IKA VÄNSTER
LUTNING 23°

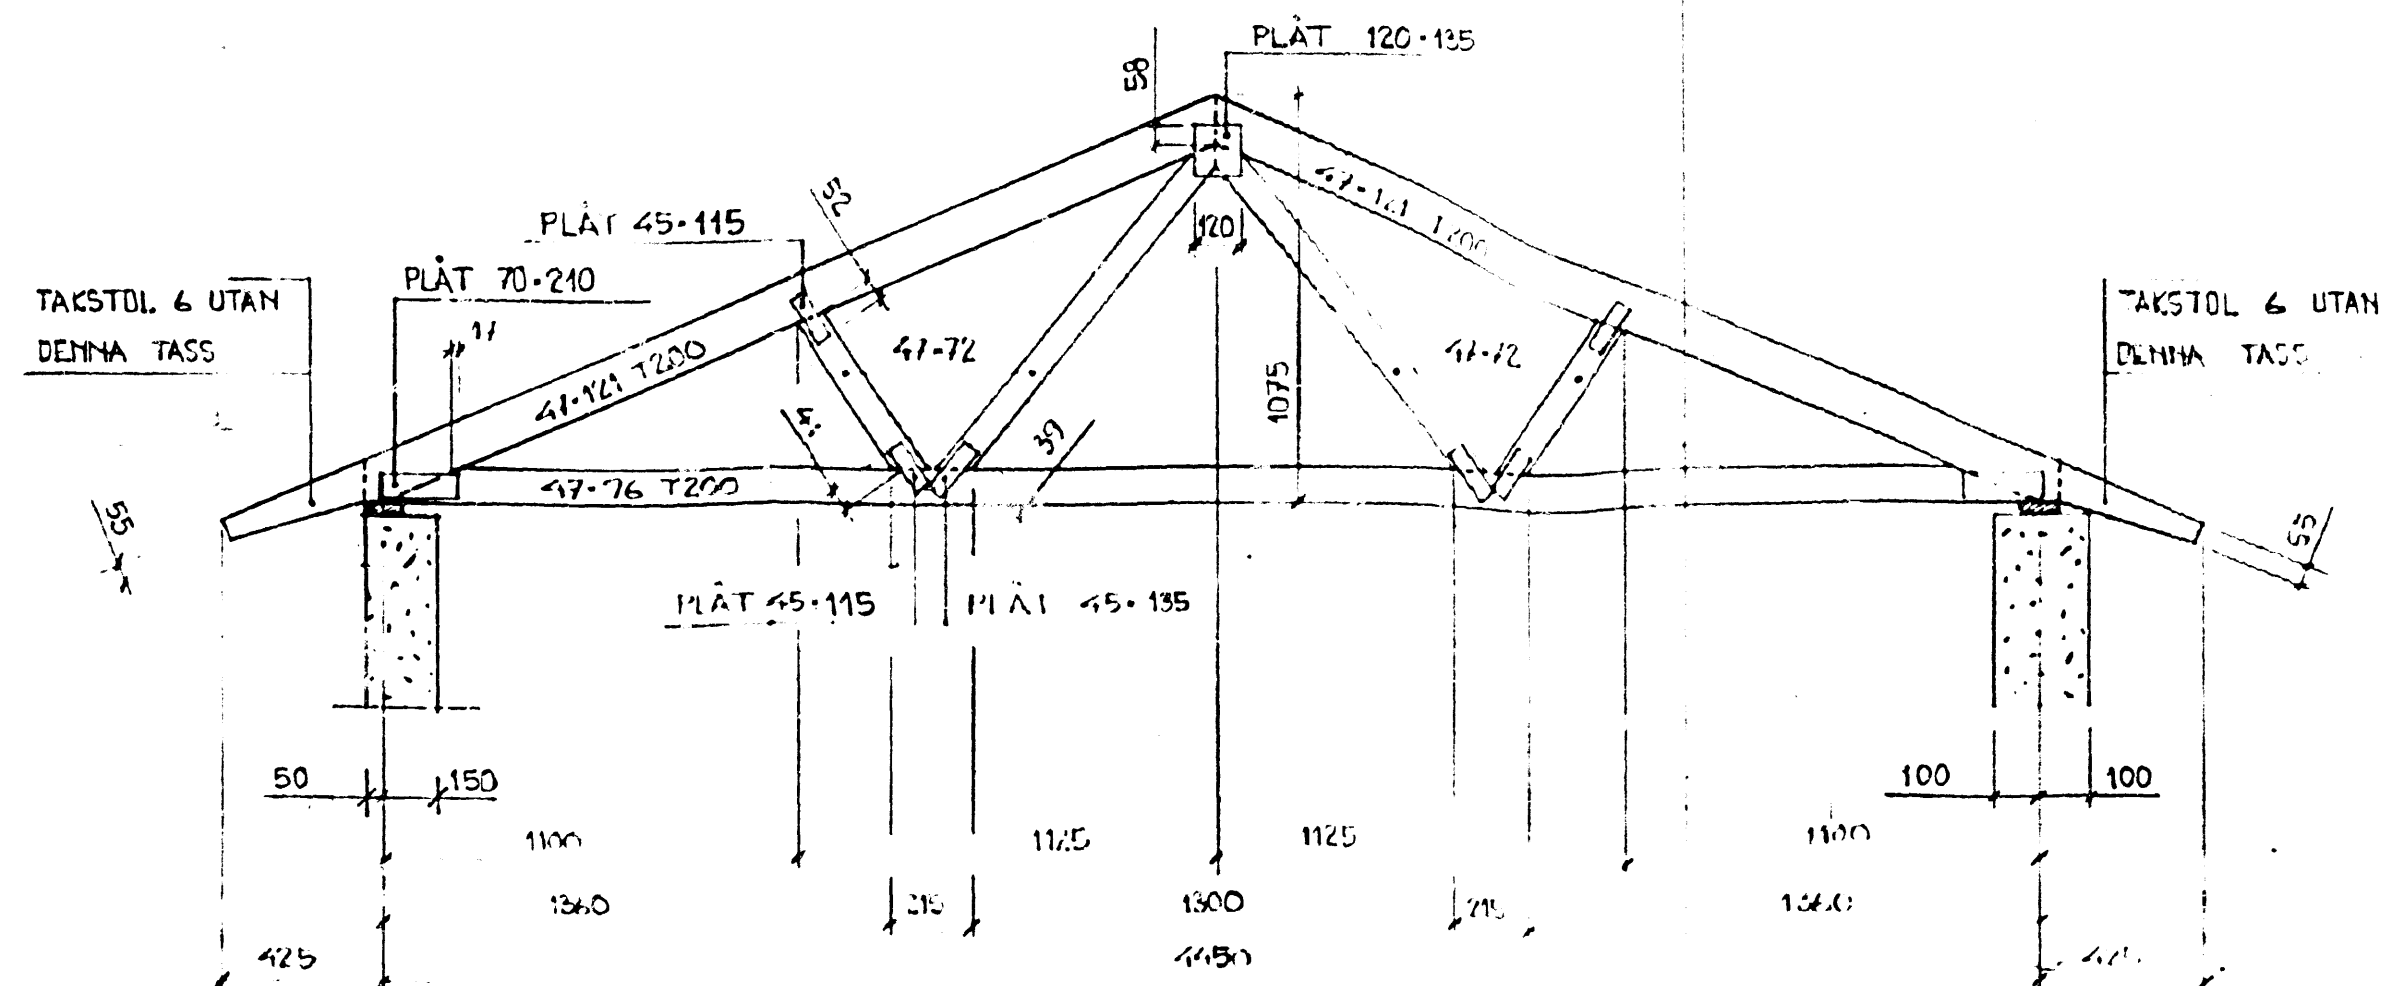

HÄNVISNINGAR

ALLMÄNNA ANVISNINGAR SE
RITNING NR 131:2

prot. nr. 2233 litt. H

diar. nr. 1153

Fastställt den 13. OKT. 1971

av

Byggnadsnämnden i Malmö

REV	ANT	REVIDERINGEN AVSER	SIGN	DATUM
Herr Ingvar Engström Trot 11 Ev. 50 Västergatan, Malmö				
TAKSTOL 1.			TAKLUTN. 23°	
AVTAL	SKALA	GRANSK AV	RITNING NR	
DATUM	1:20	AVTAL AV	130	
12.1.70				
AB YTONGHUS KONSTRUKTIONER UPPRÄTTADE AV CIVILINGENJÖR SVR HARALD WALE				