


Prototipo CEDRO

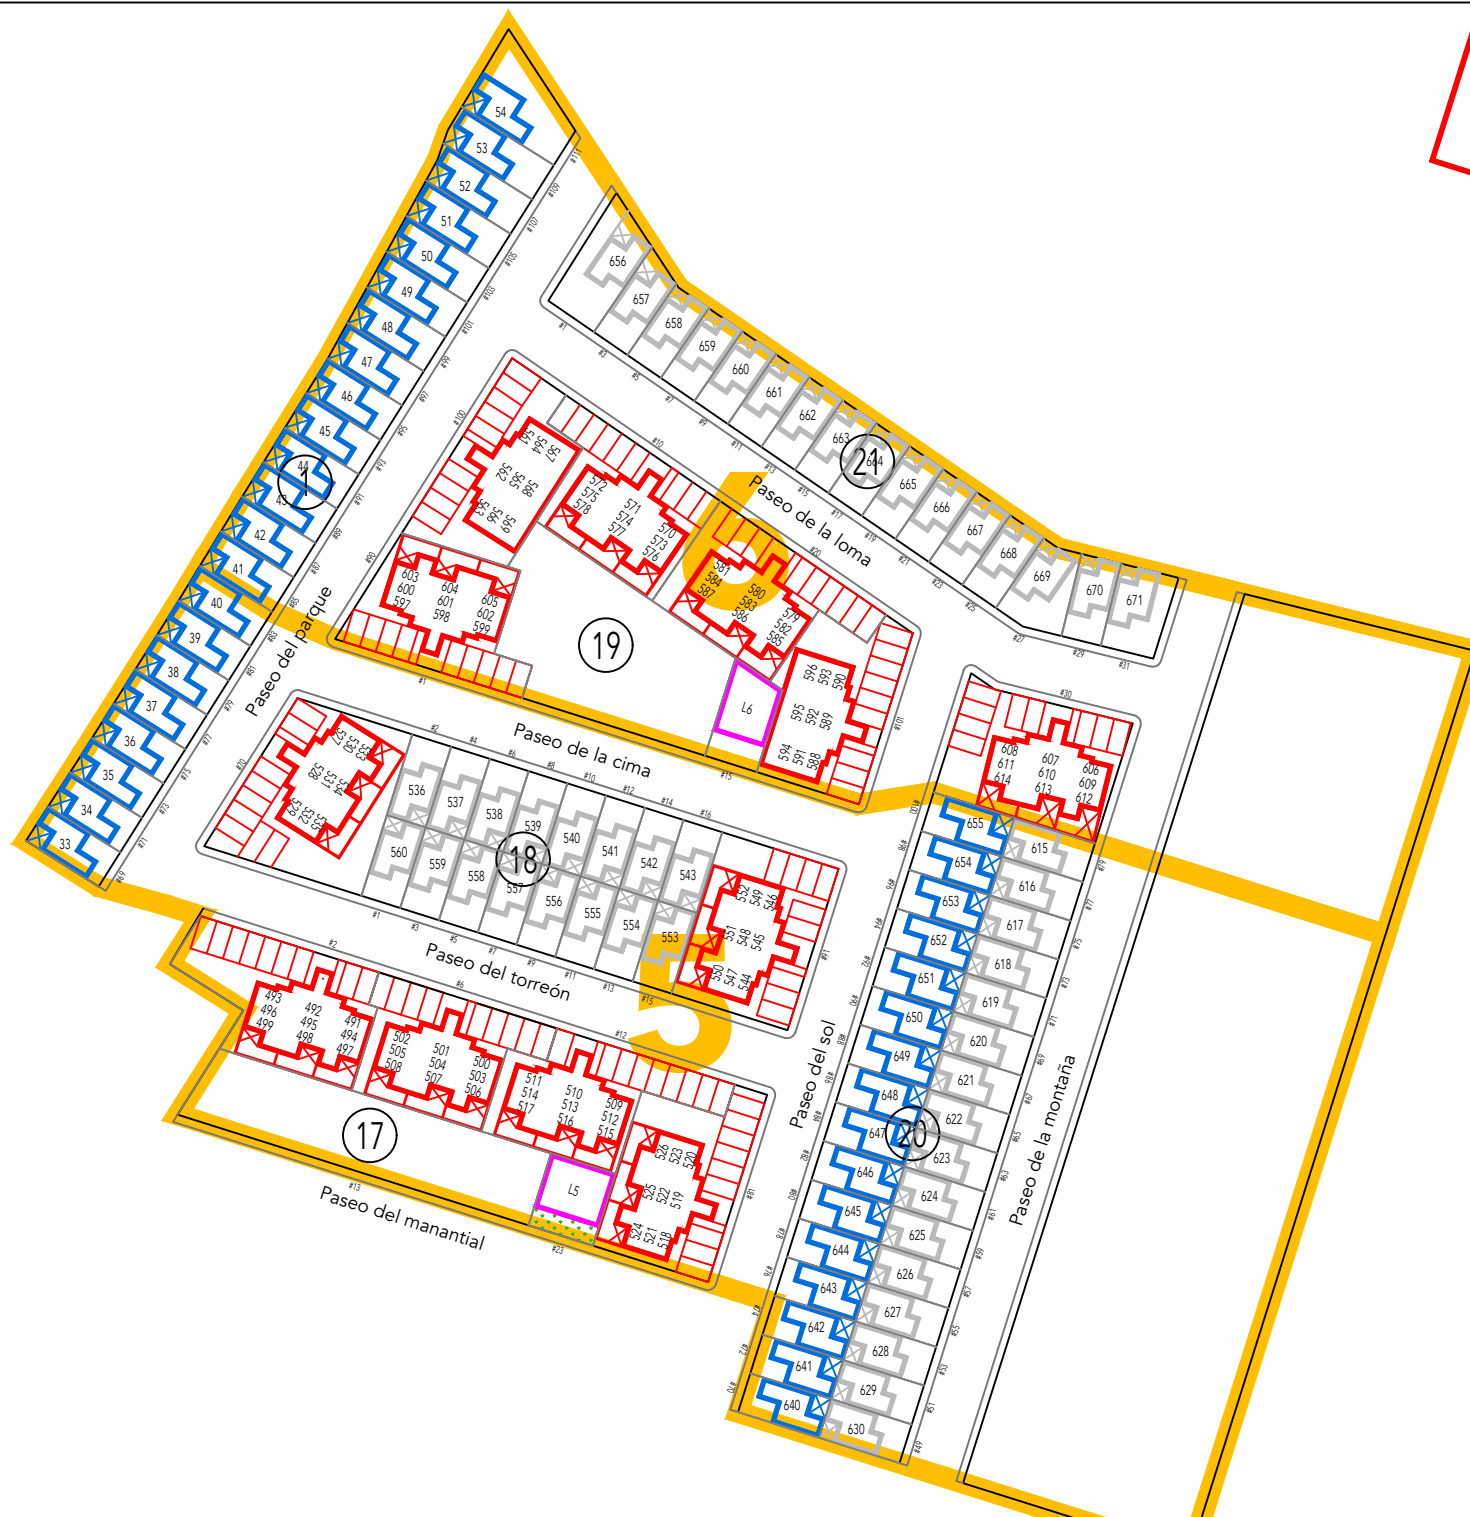

Prototipo ROBLE



Prototipo PAROTA

		CONSTRUCCION PATRIMONIAL, S.A. DE C.V. Valle de San Angel No. 211, Fracc. Valle Dorado 63735, Bahía de Banderas, Nayarit, México Teléfono y Fax (322) 187-0805 www.grupolavillas.com grupolavillas@hotmail.com	
CONDOMINIO LA CALMA Av. Federación No. 593, Col. La Mina Av. México, 48280, Ixtapa, Jalisco Municipio de Puerto Vallarta Teléfono (322) 278-8650 http://www.condominiolacalma.com			
			
Proyecto Ing. Esteban Orozco Carroll			
Perito / D.R.O. Arq. Ernesto Alvarado Villaseñor - Perito No. 48			
Dibujó JEOC	Fecha: Junio 2025	Escala Sin escala	Número E 5&6
Contenido Siembra de vivienda			