


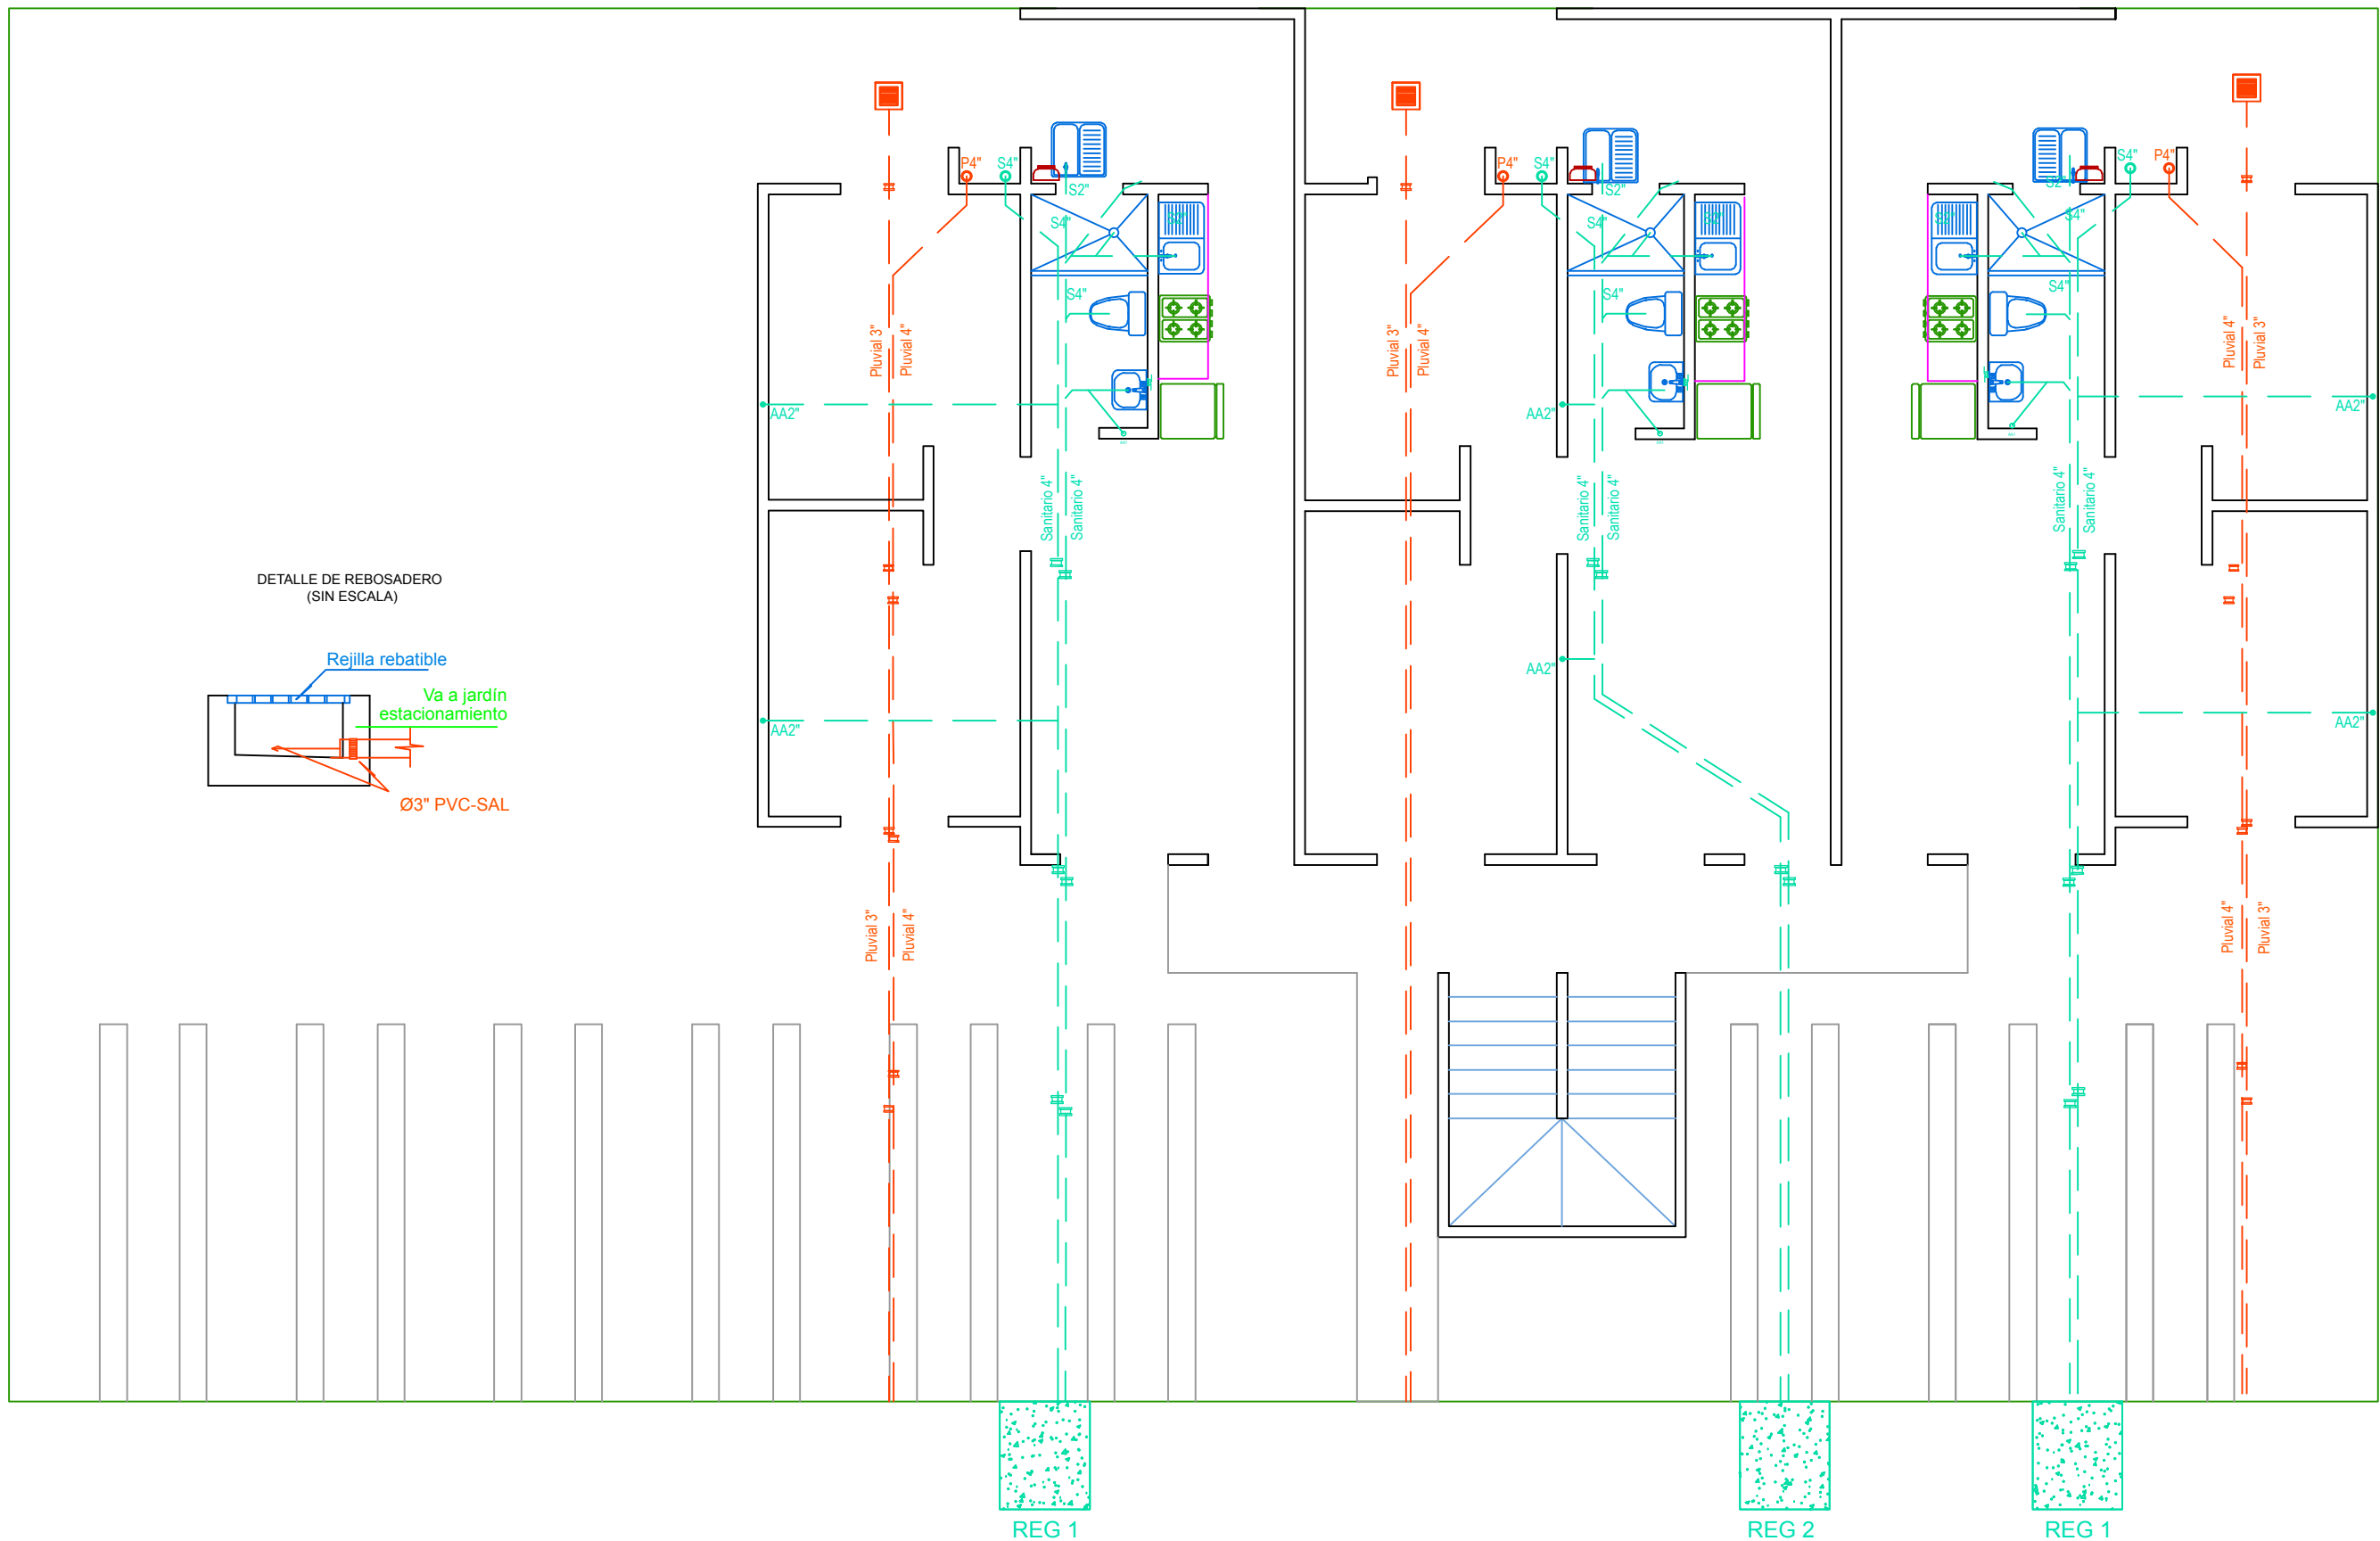


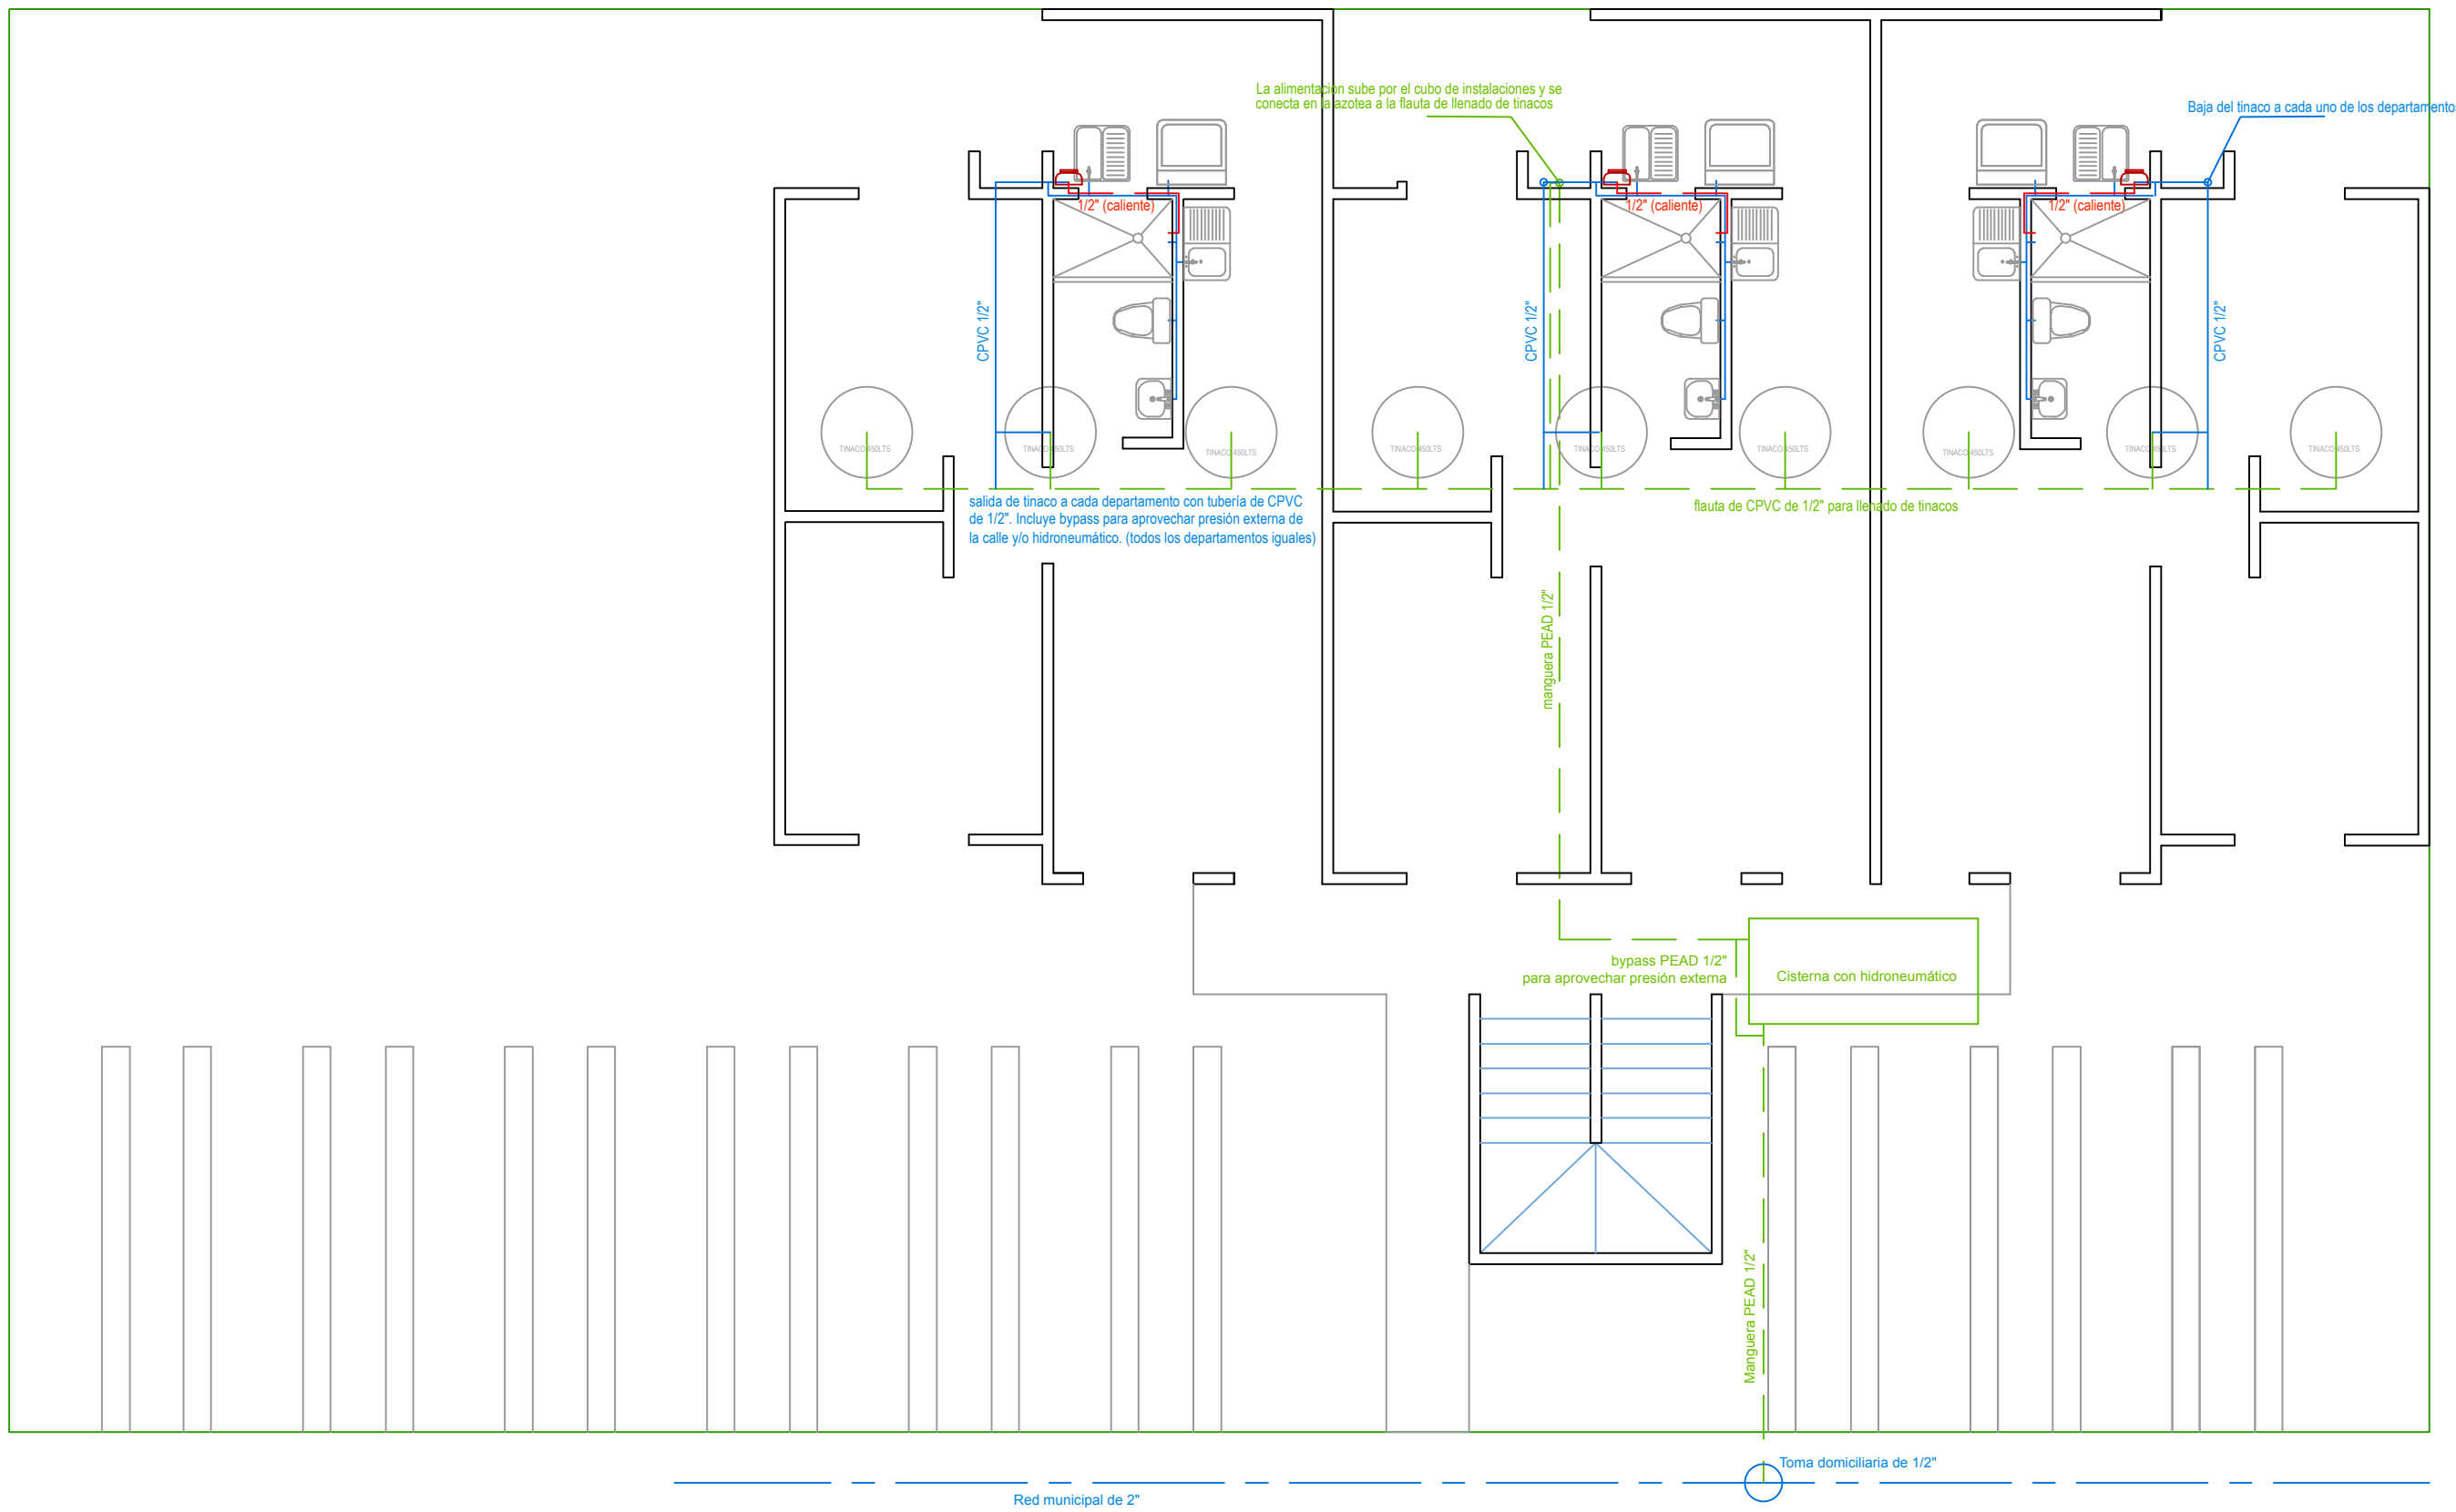



PLANTA DE INSTALACION SANITARIA

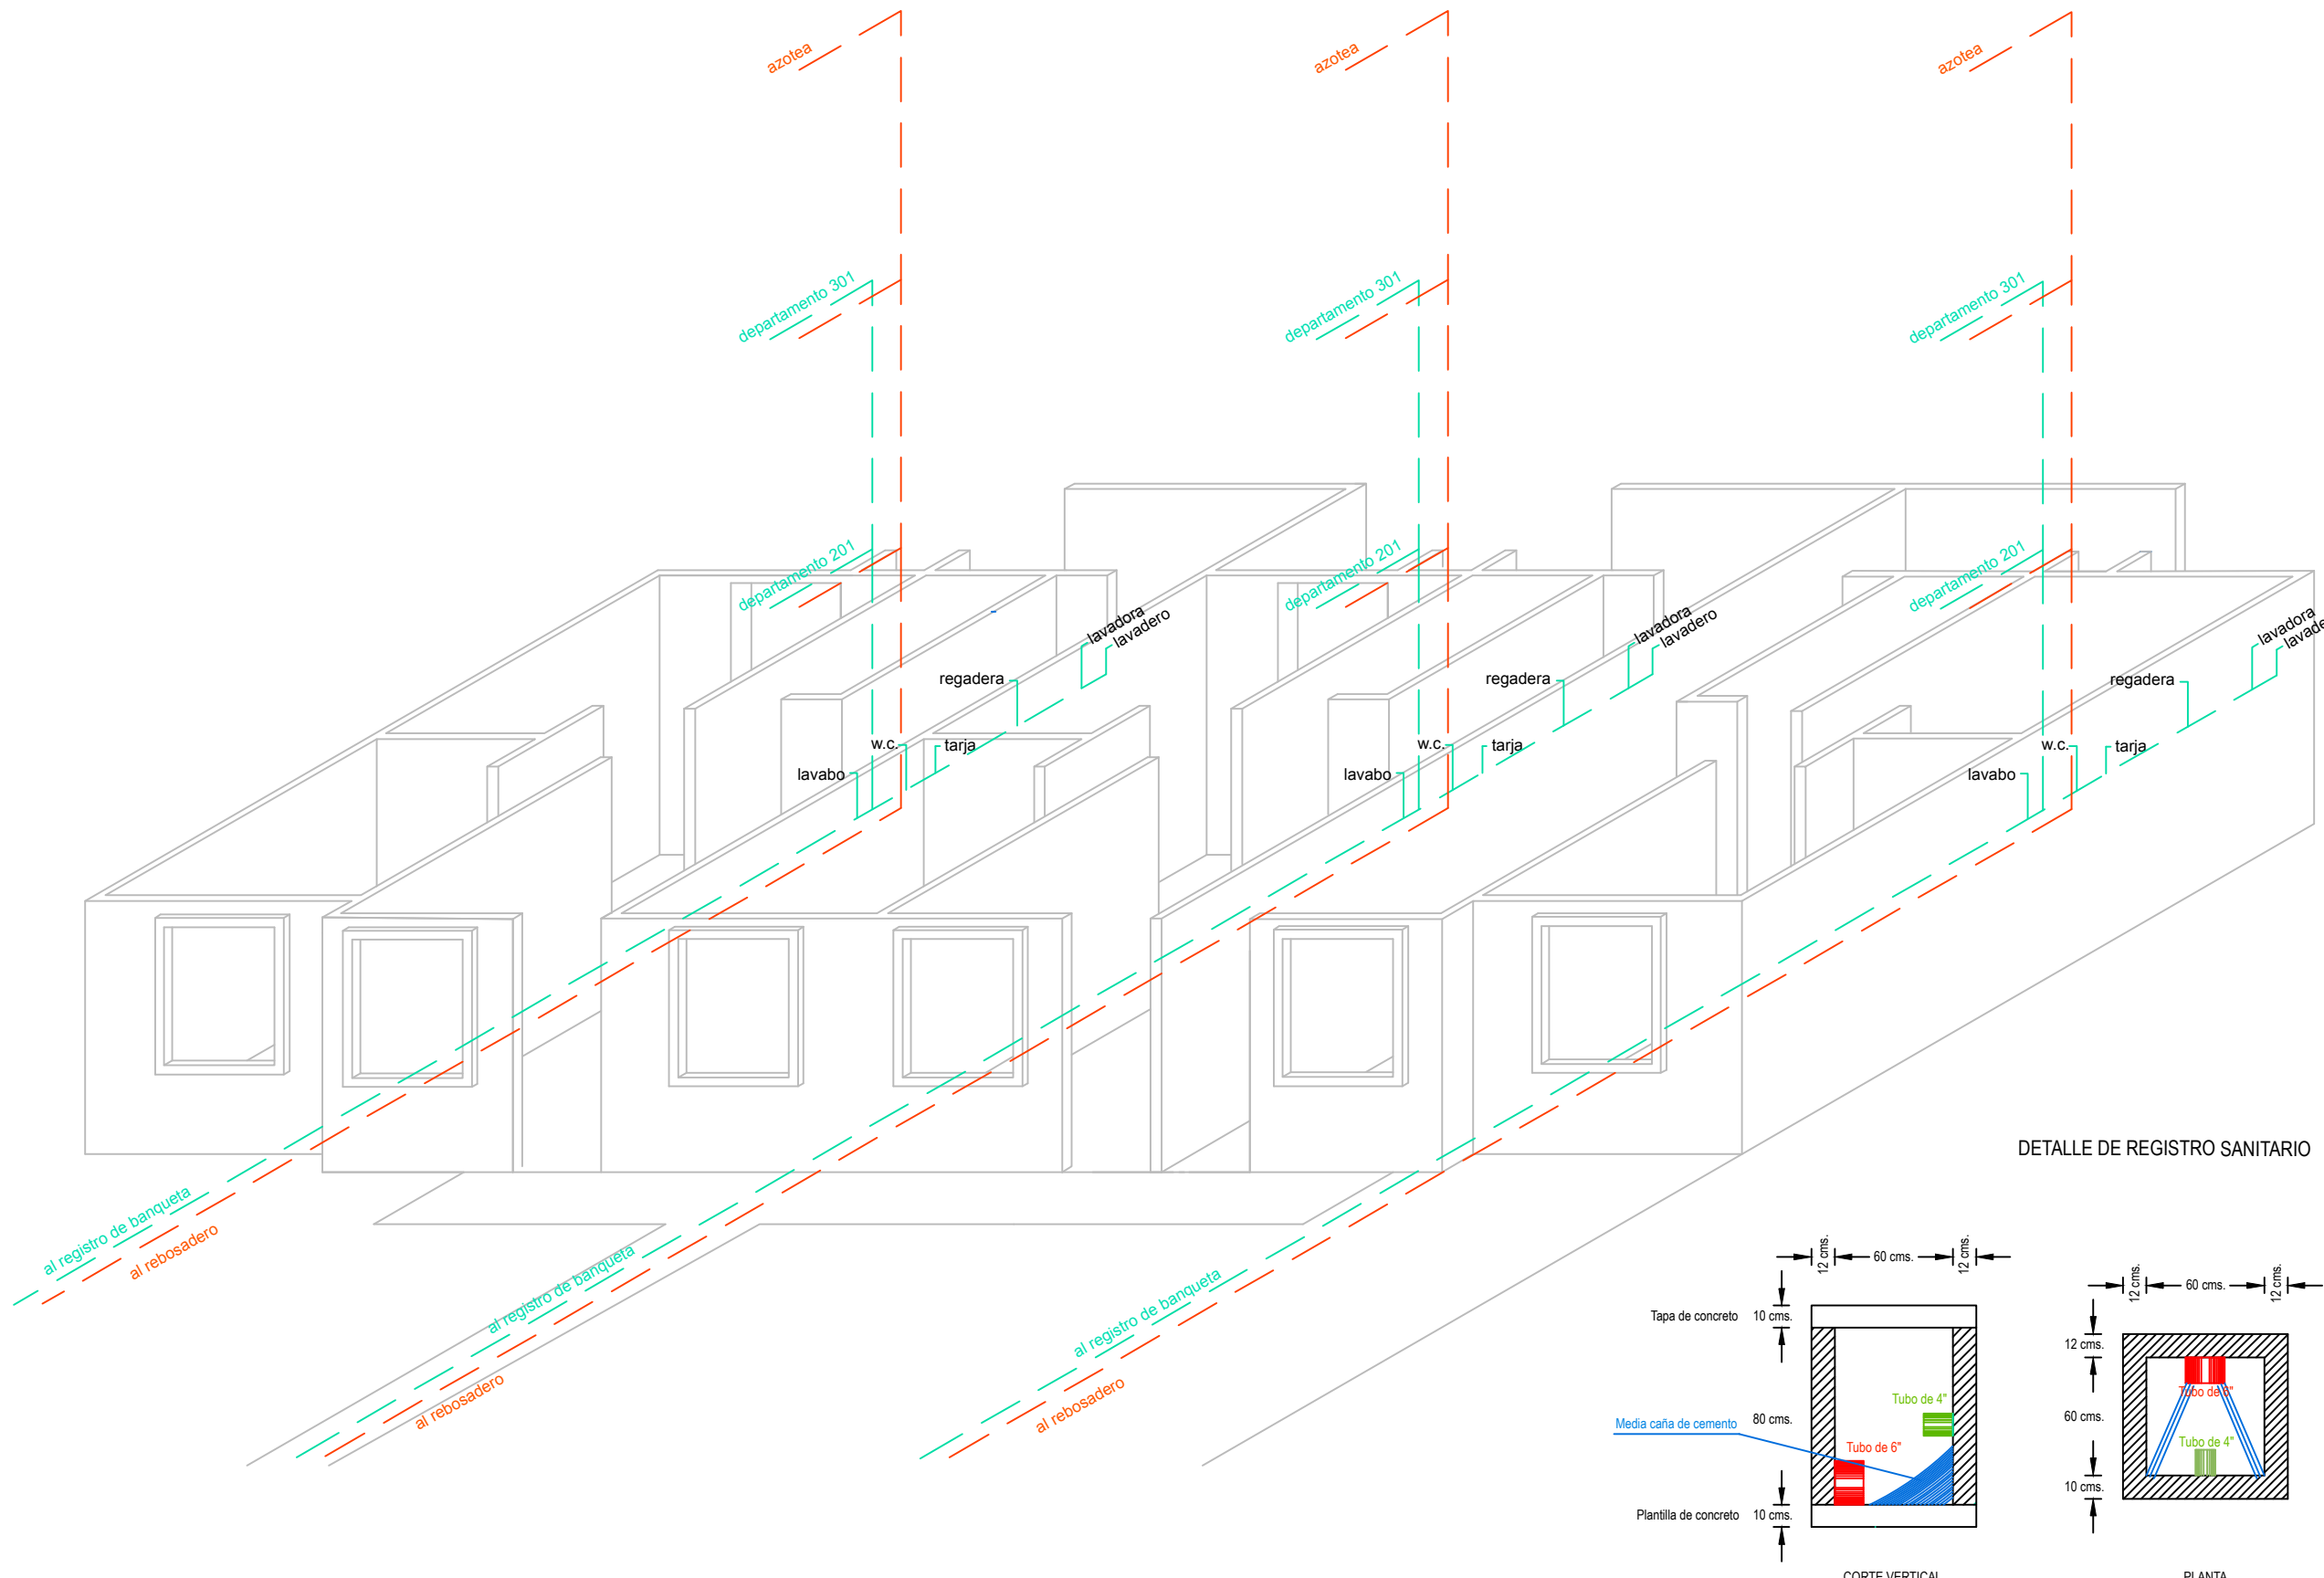

PLANTA DE INSTALACION HIDRAULICA

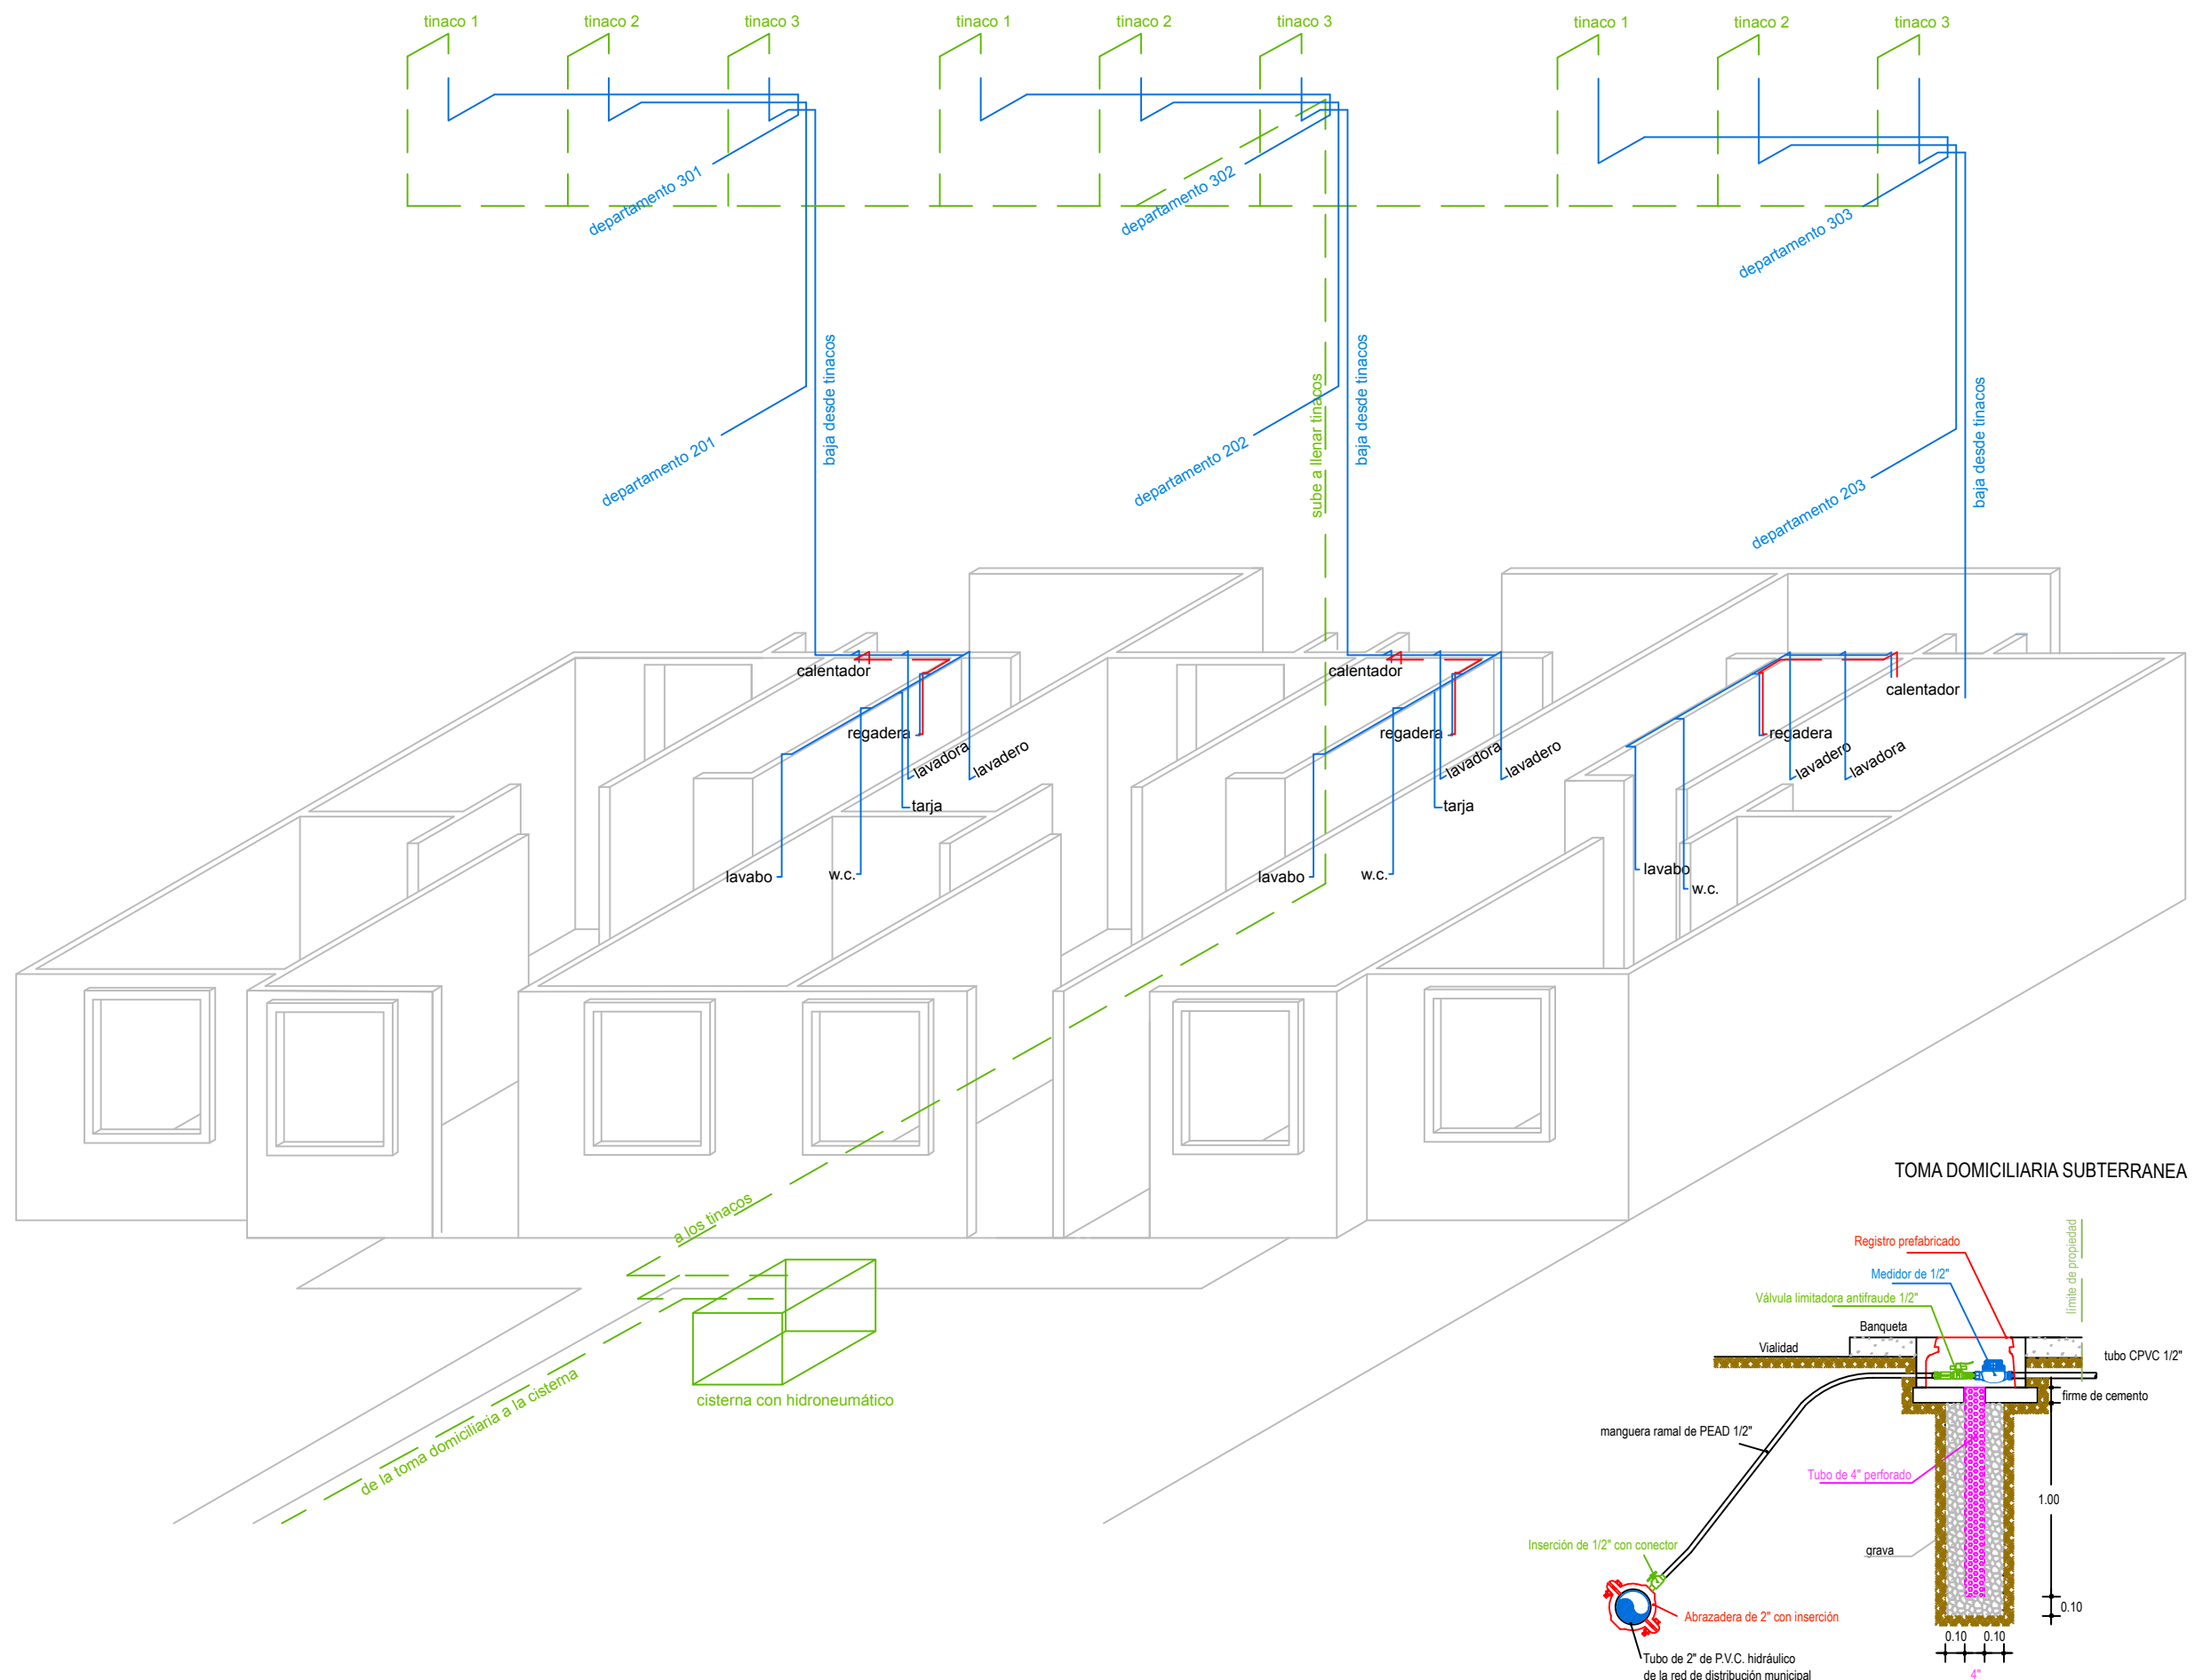

CONSTRUCCION PATRIMONIAL, S.A. DE C.V.
Valle de San Angel No. 211, Fracc. Valle Dorado
63735, Bahía de Banderas, Nayarit, México
Teléfono y Fax (322) 187-0805
www.grupolasvillas.com grupolasvillas@hotmail.com
R.F.C.: CPA-010208-BK8 Promotor RUV: 33140104
NRP IMSS: R134389710 (Jal) Y431379110 (Nay)

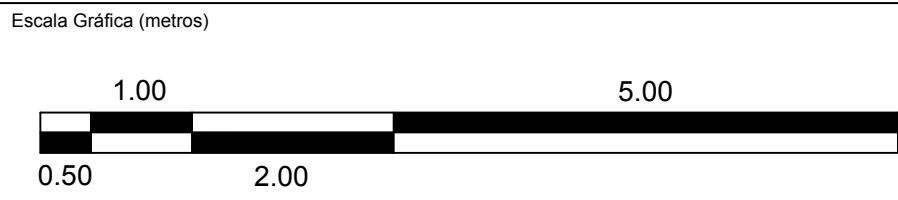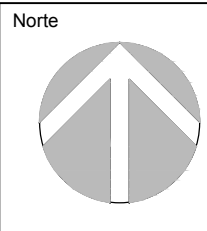


Notas generales:

- Todas las anotaciones están en metros, salvo donde se indique específicamente
- Las cotas rigen al dibujo. Cualquier medida sacada a escala es responsabilidad del constructor
- La altura mínima libre de piso a techo es de 2.60 mts.

Cuadro de áreas del edificio:

DESCRIPCION	NIVEL 1	NIVEL 2	NIVEL 3
Departamento izquierdo (101 - 102 - 103)	51.49	53.65	53.65
Departamento central (201 - 202 - 203)	52.02	52.02	52.02
Departamento derecho (301 - 302 - 303)	51.66	53.82	53.82
Pasillo central de distribución	10.39	10.39	10.39
Escalera	8.11	8.11	8.11
Sumas por nivel	173.67	177.79	177.79
Total del edificio:	529.25 m2		

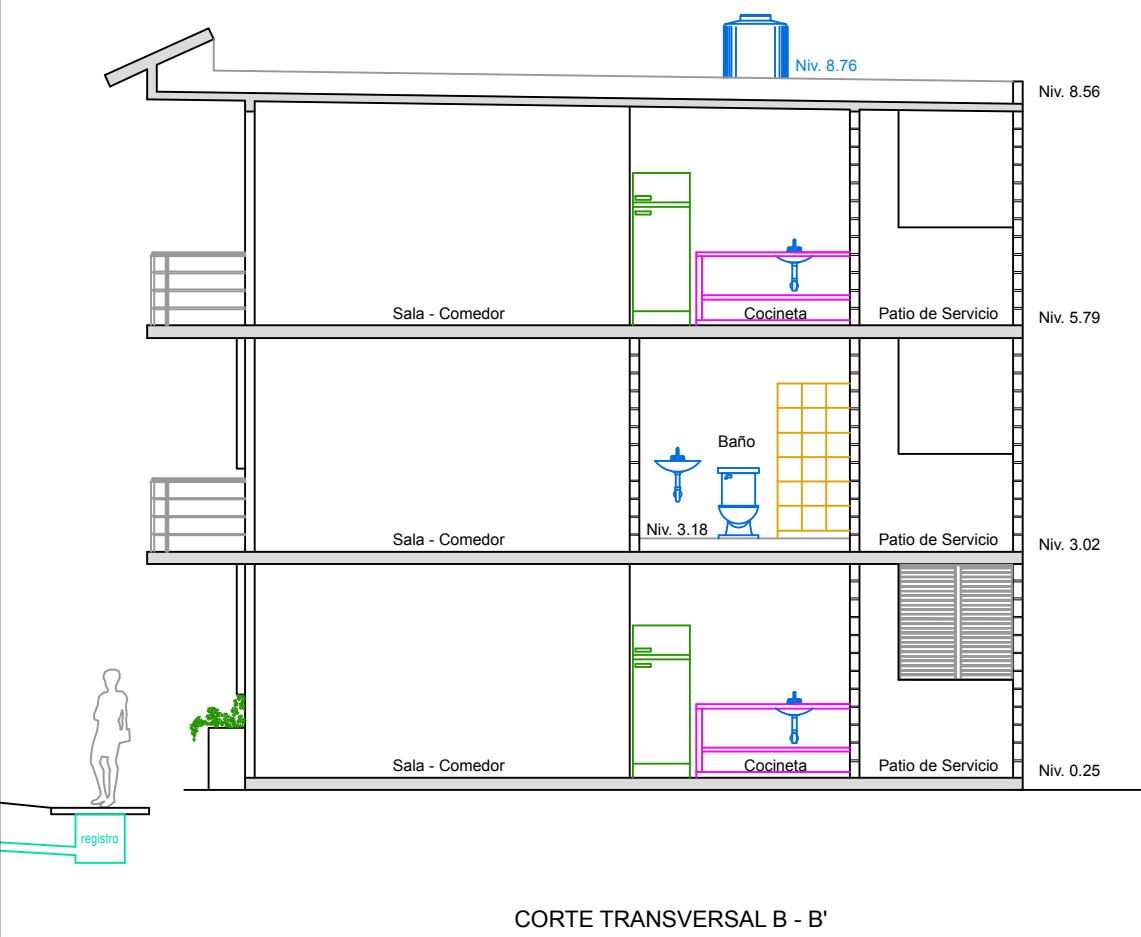

CORTE TRANSVERSAL B - B'



PROTOTIPO CEDRO

Condominio La Calma
Av. Federación No. 593 a 500 mts. de la Av. México
48280, Ixtapa, Municipio de Puerto Vallarta, Jalisco
www.grupolasvillas.com grupolasvillas@hotmail.com

Proyecto	Ing. Esteban Orozco Carroli / Arq. César López Guerra
Perito / D.R.O.	Arq. Ernesto Alvarado Villaseñor - Perito No. 299
M2 de Terreno	Variable
M2 de construcción	529.25
Escala	1:75
Prototipo	Cedro
Niveles	3
Unidades	9
Estacionam.	9
Baños (x unidad)	1
Recámaras (x unidad)	2
Dibujo	C.F.L.G.
Revisión	J.E.O.C.
Fecha	Marzo 2023
Oferta RUV	50205746



Contenido del plano
Planta de instalación hidrosanitaria

Número
4 de 4