


Stan 3 - 79,27 m<sup>2</sup> + 7,83 m<sup>2</sup> \* 0,5 balkona

Ukupno - 83,19 m<sup>2</sup>

Stan 4 - 68,01 m<sup>2</sup> + 9,22 m<sup>2</sup> \* 0,5 balkona

Ukupno - 72,62 m<sup>2</sup>

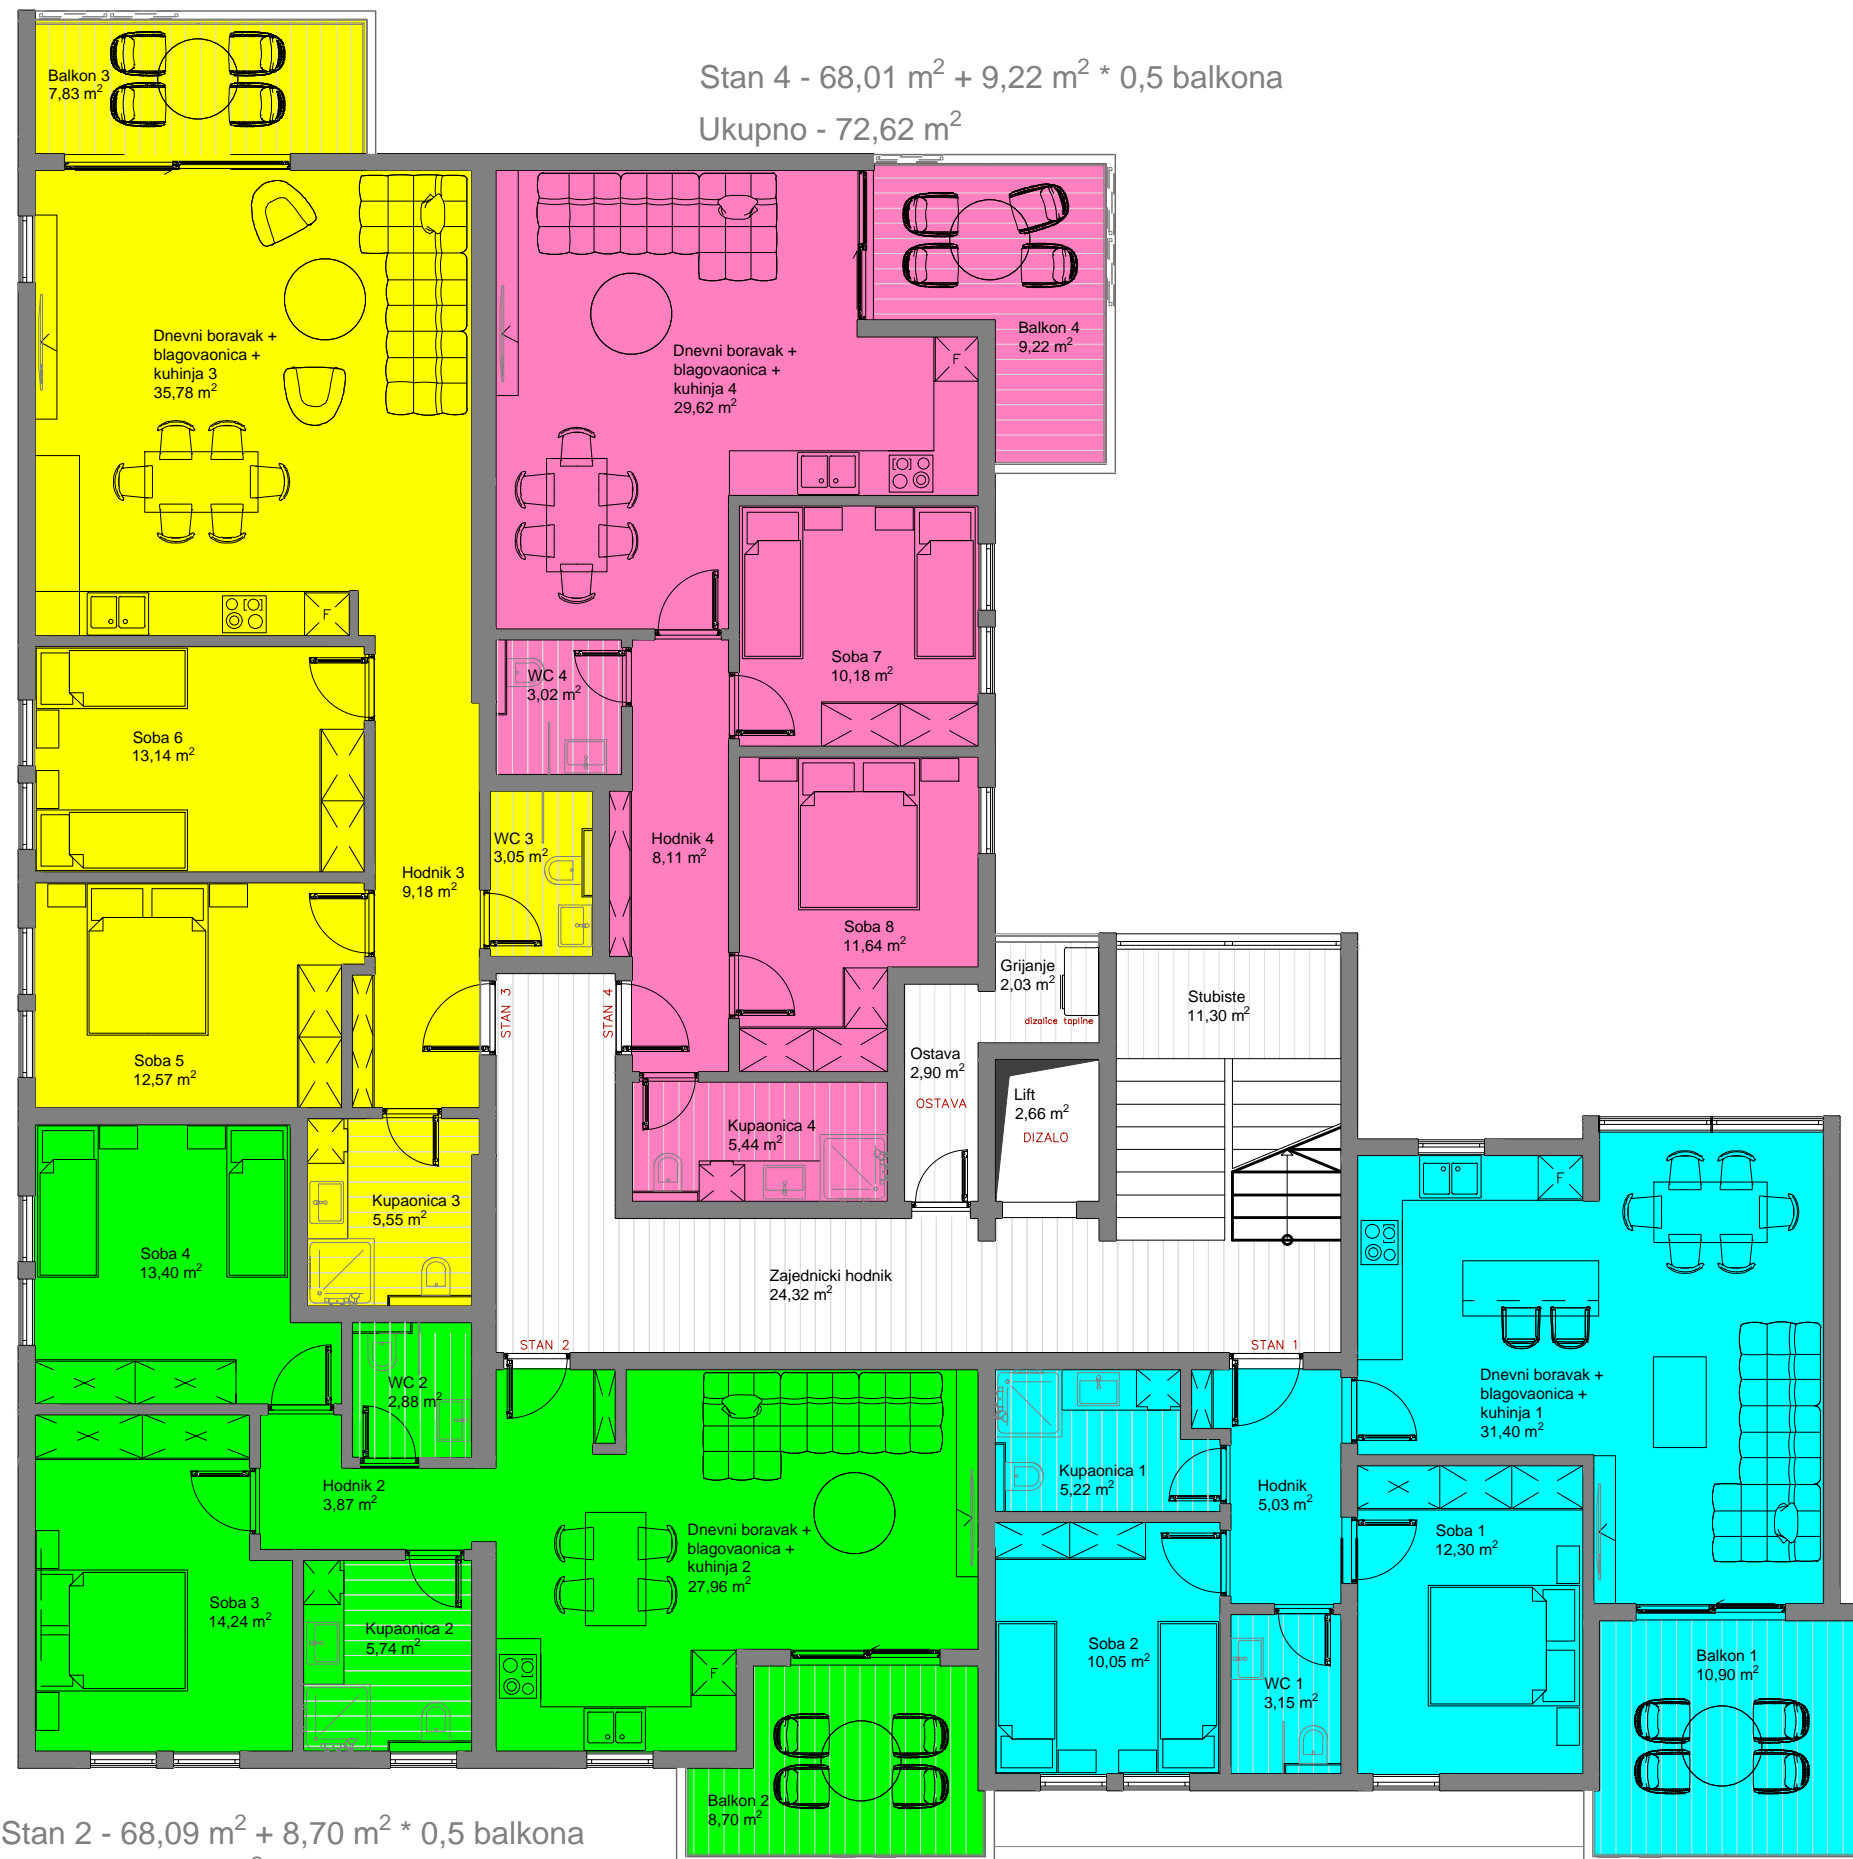


Stan 2 - 68,09 m<sup>2</sup> + 8,70 m<sup>2</sup> \* 0,5 balkona

Ukupno - 72,44 m<sup>2</sup>

Stan 1 - 67,15 m<sup>2</sup> + 10,90 m<sup>2</sup> \* 0,5 balkona

Ukupno - 72,60 m<sup>2</sup>

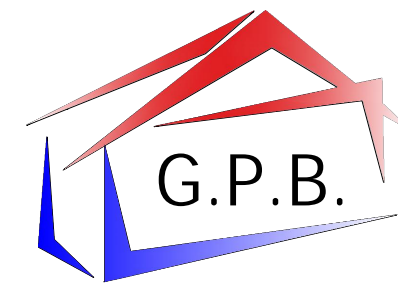

1. KAT