



Stan 7 - 94,81 m² + 7,83 m² * 0,5 balkona
Ukupno - 98,73 m²

Stan 8 - 68,01 m² + 9,22 m² * 0,5 balkona
Ukupno - 72,62 m²

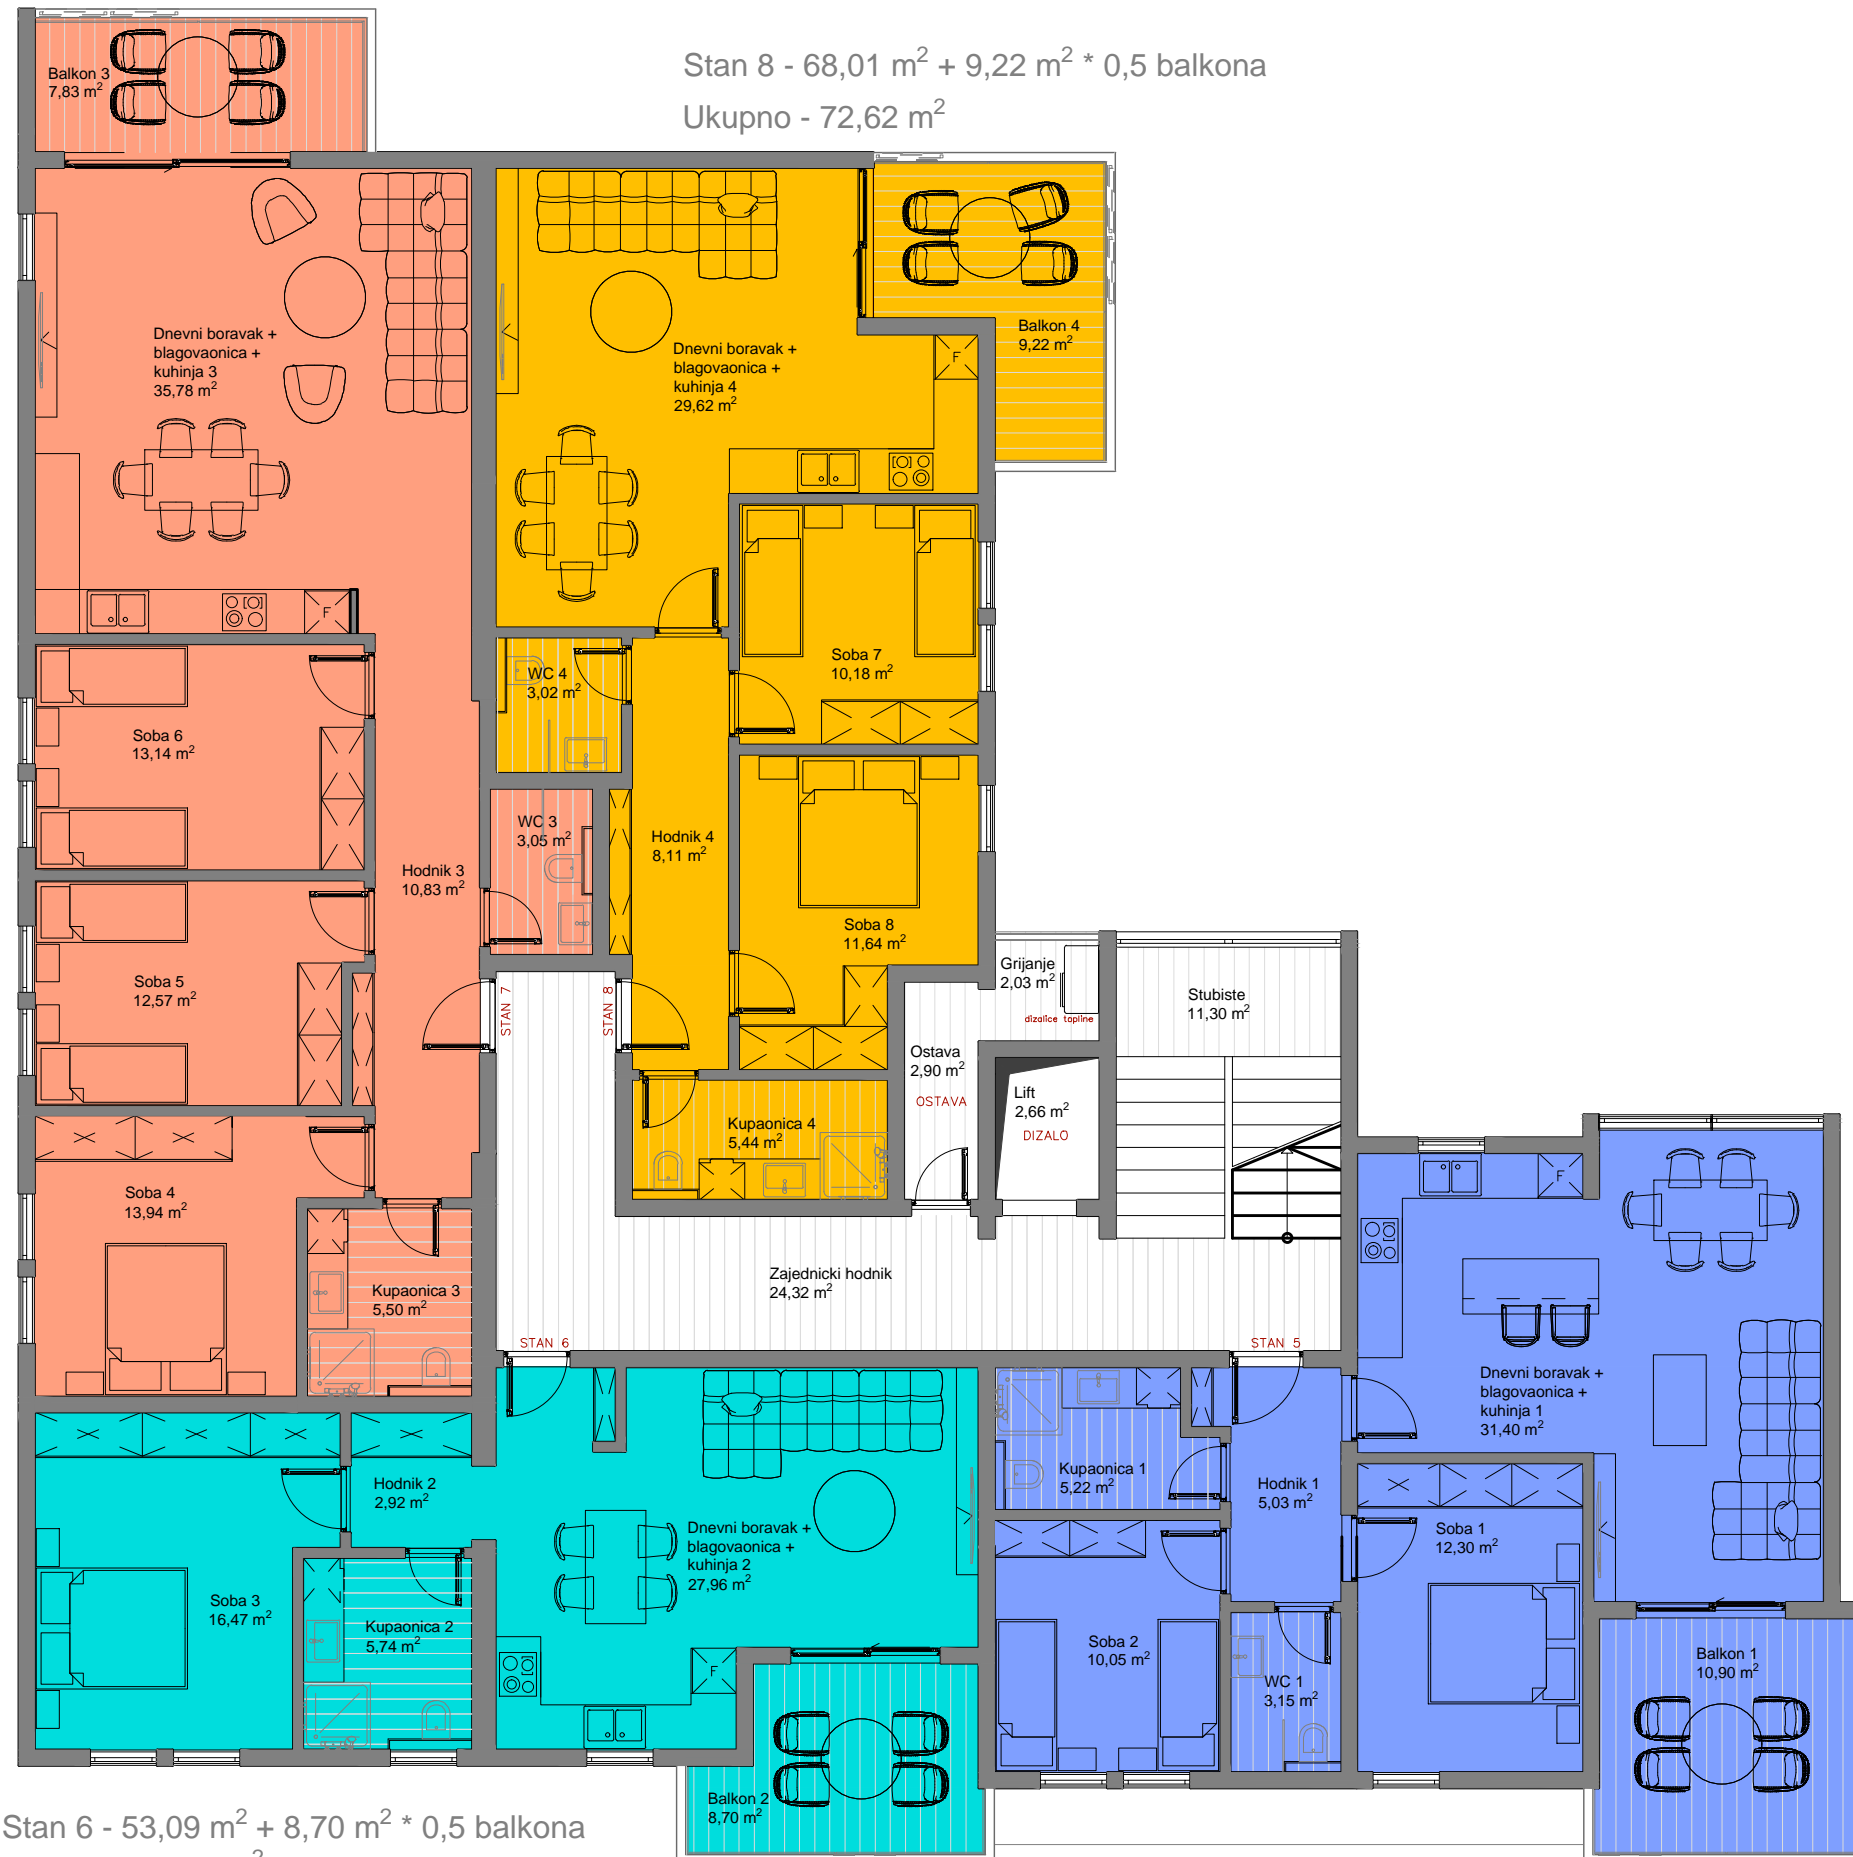

Stan 6 - 53,09 m² + 8,70 m² * 0,5 balkona
Ukupno - 57,44 m²

Stan 5 - 67,15 m² + 10,90 m² * 0,5 balkona
Ukupno - 72,60 m²

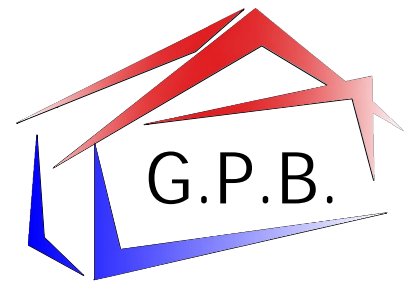

2. KAT