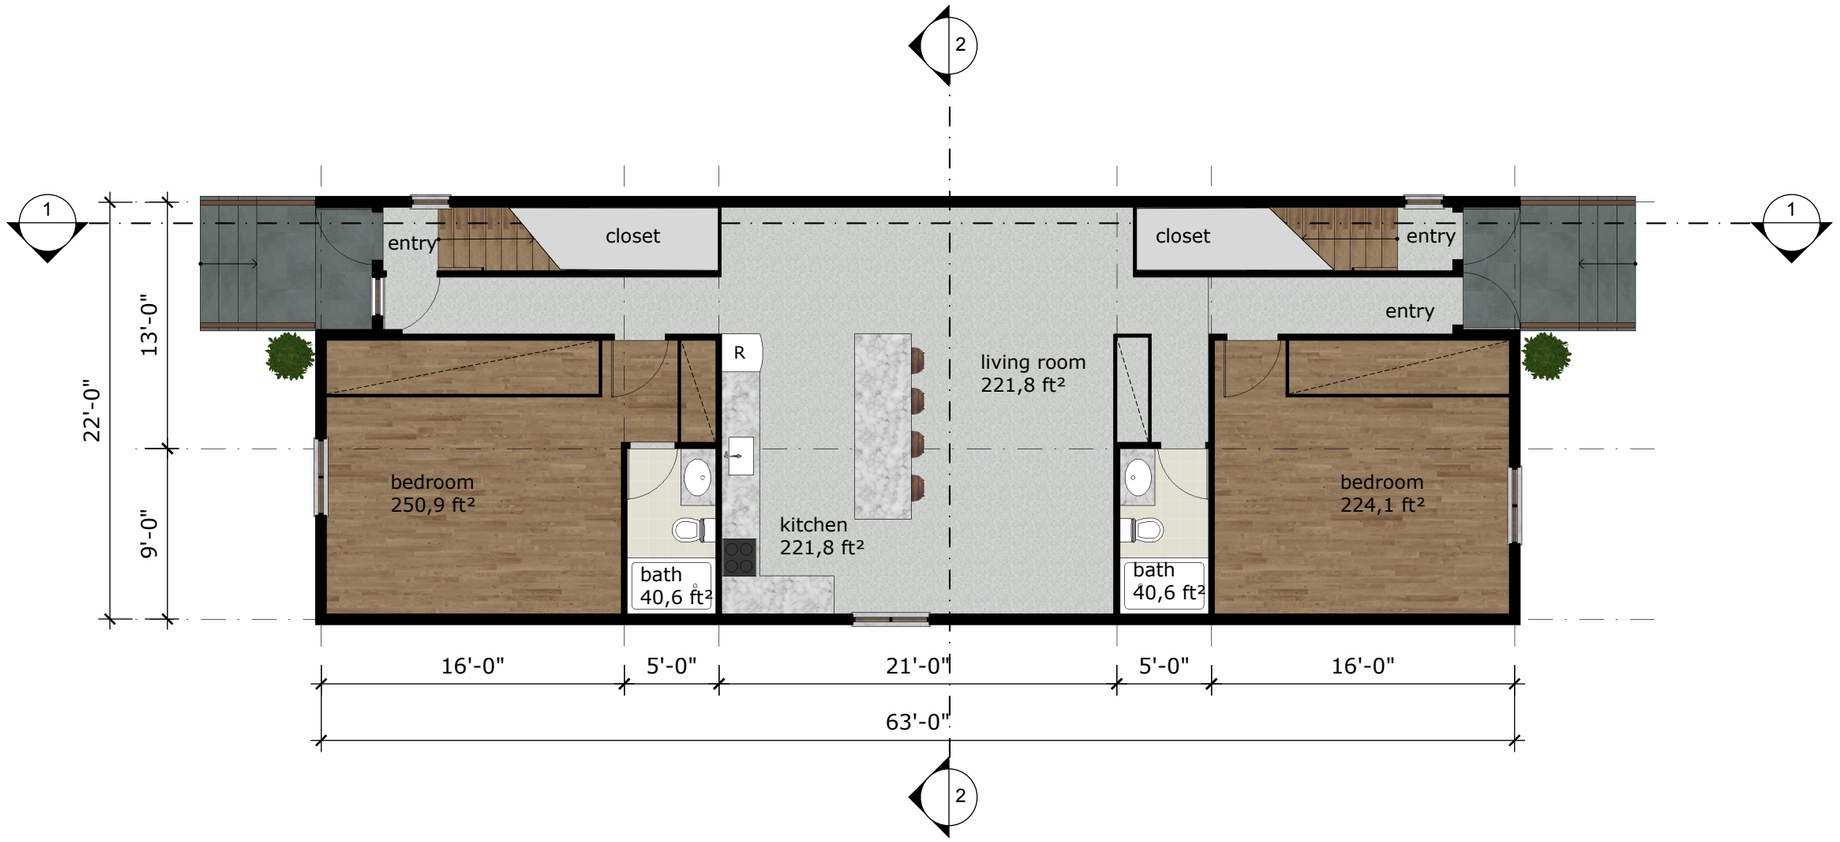

0 5 10

N

ENERGY3-RBS4
1st FLOOR PLAN
SCALE 1/8"=1'-0"