
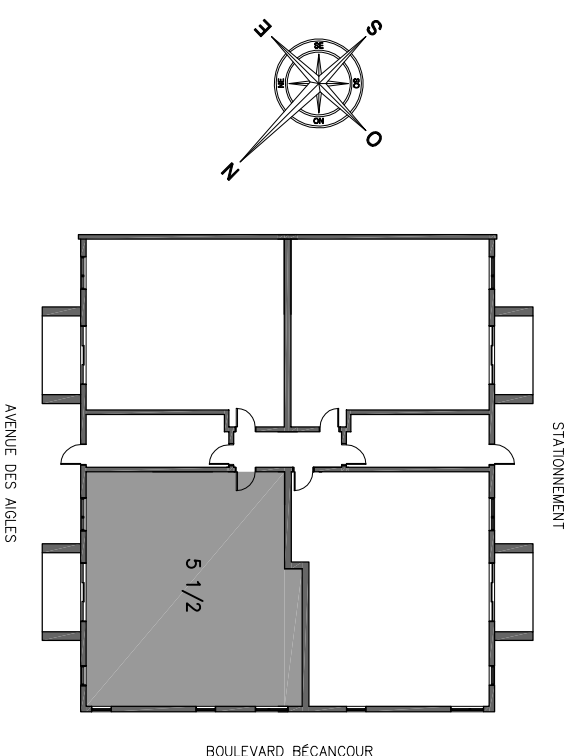
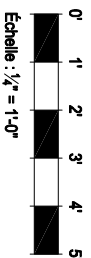


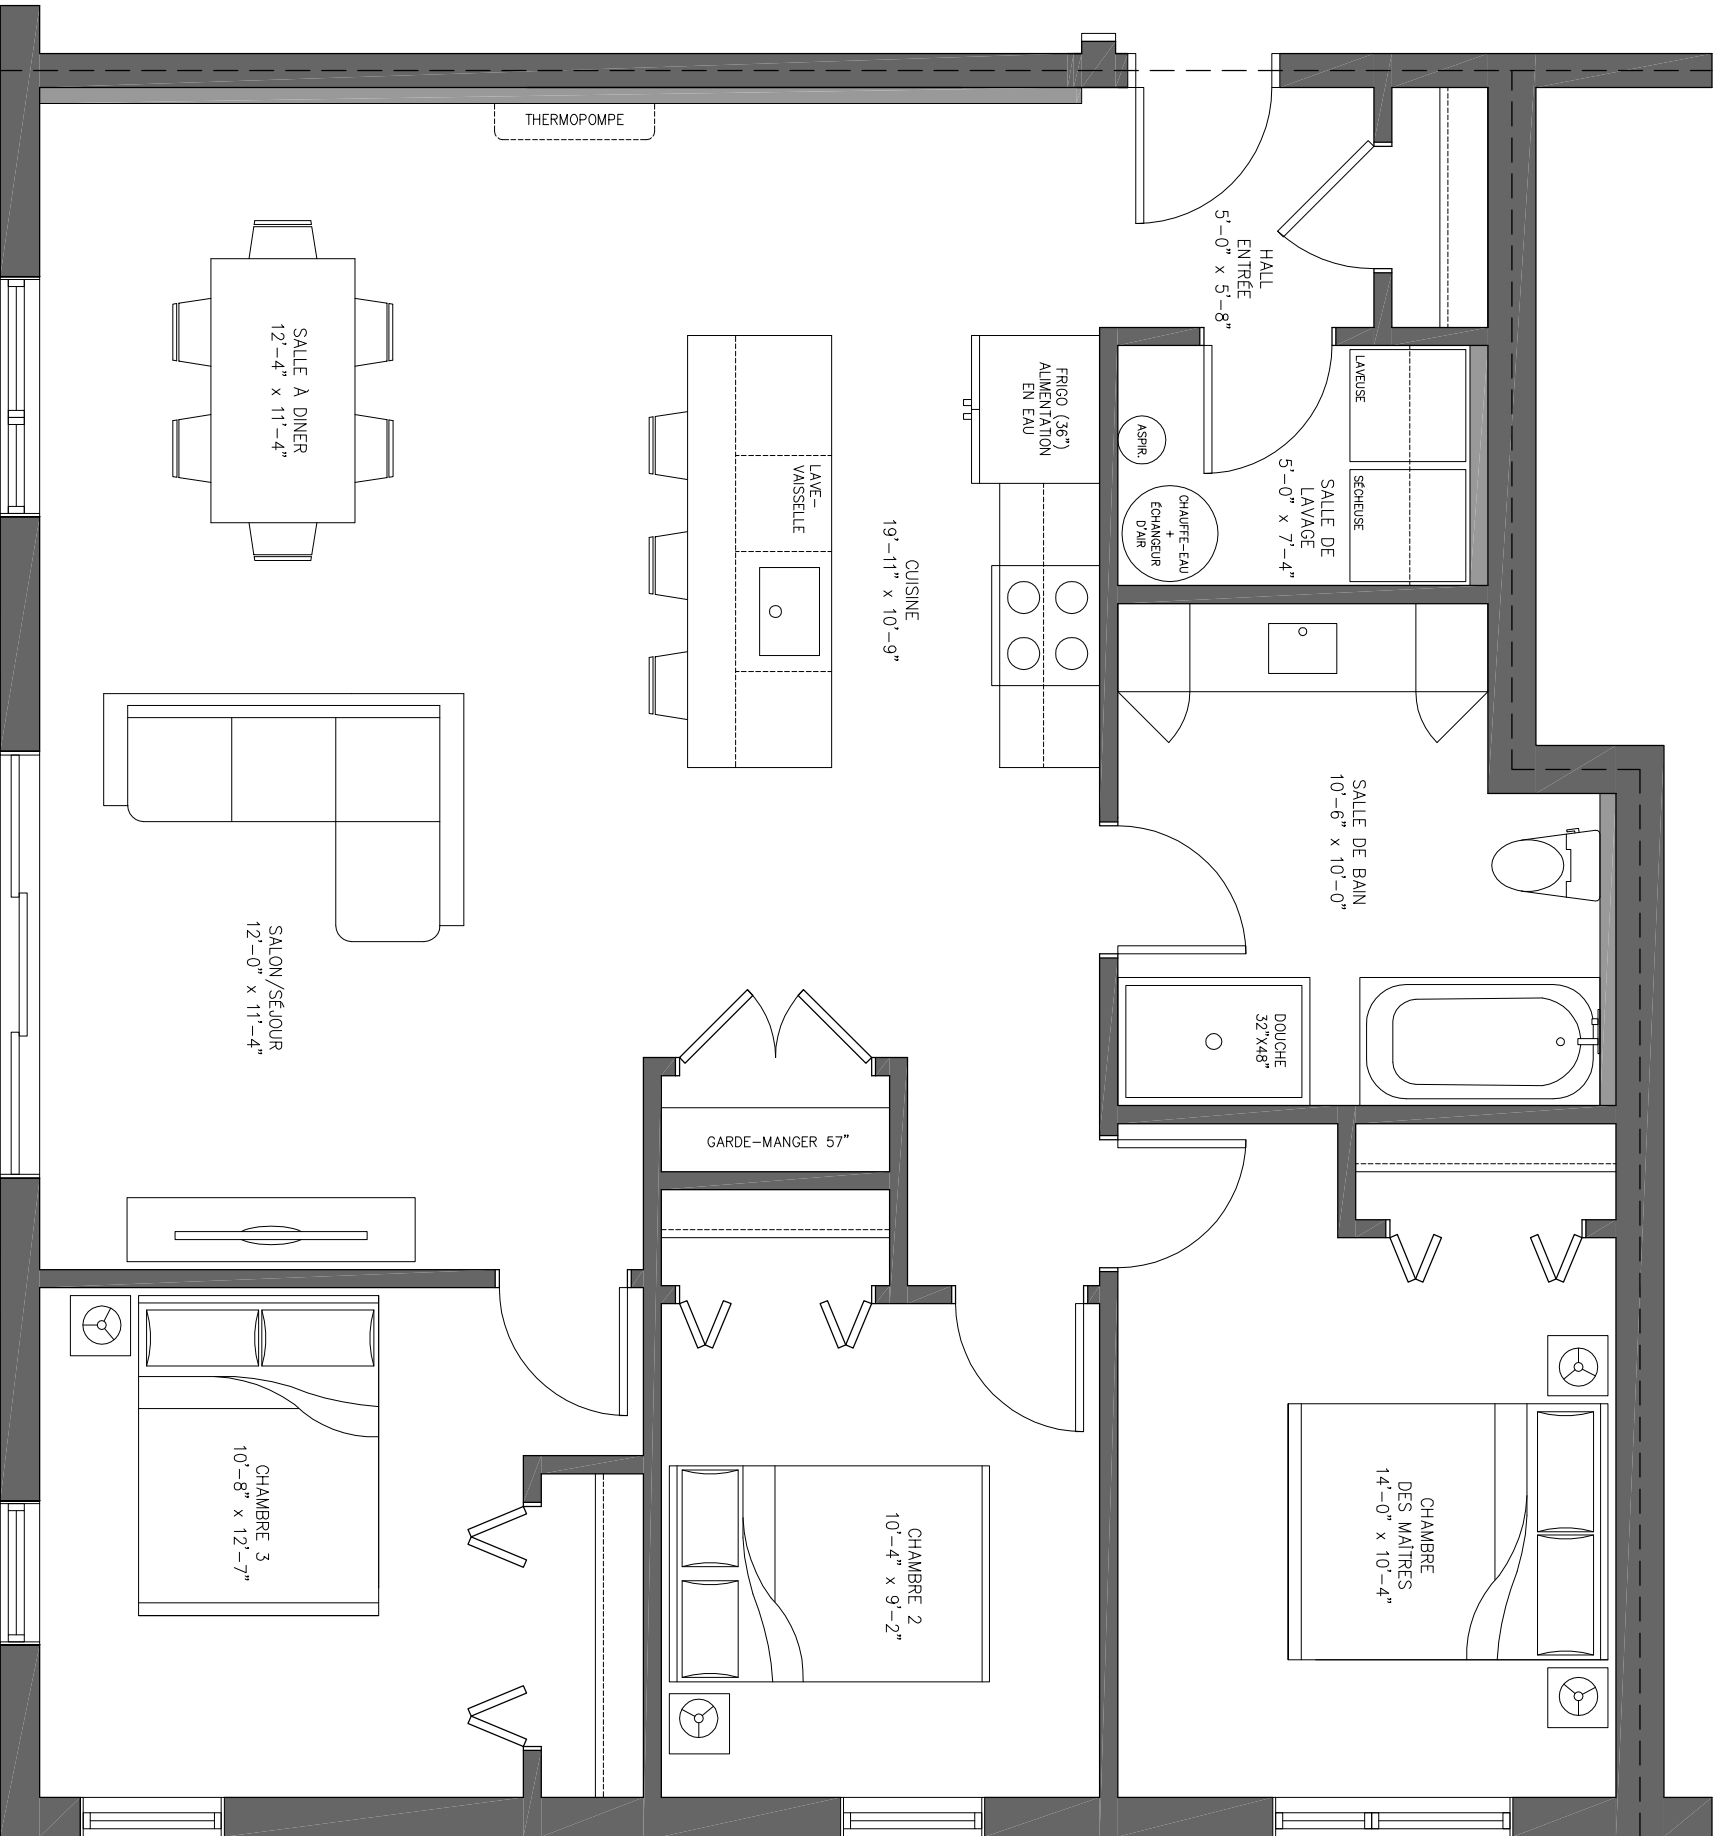


LOGEMENT TYPE : 5 1/2

SUPERFICIE DU LOGEMENT : 1217 P12
SUPERFICIE DU BALCON : 72 P12

NOTES IMPORTANTES :

- Les mesures indiquées aux plans sont approximatives et devront être validées sur place pour exactitude.
- Il est possible qu'il y ait des ajouts de soufflages dans les coins de murs ou au plafond afin de résoudre les contraintes mécaniques et structurelles possibles.
- Les superficies des logements sont calculées à partir des murs extérieurs jusqu'au milieu des murs mitoyens

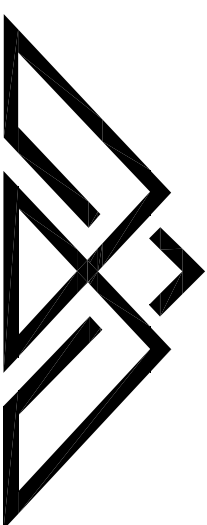

QUARTIER DES AIGLES