



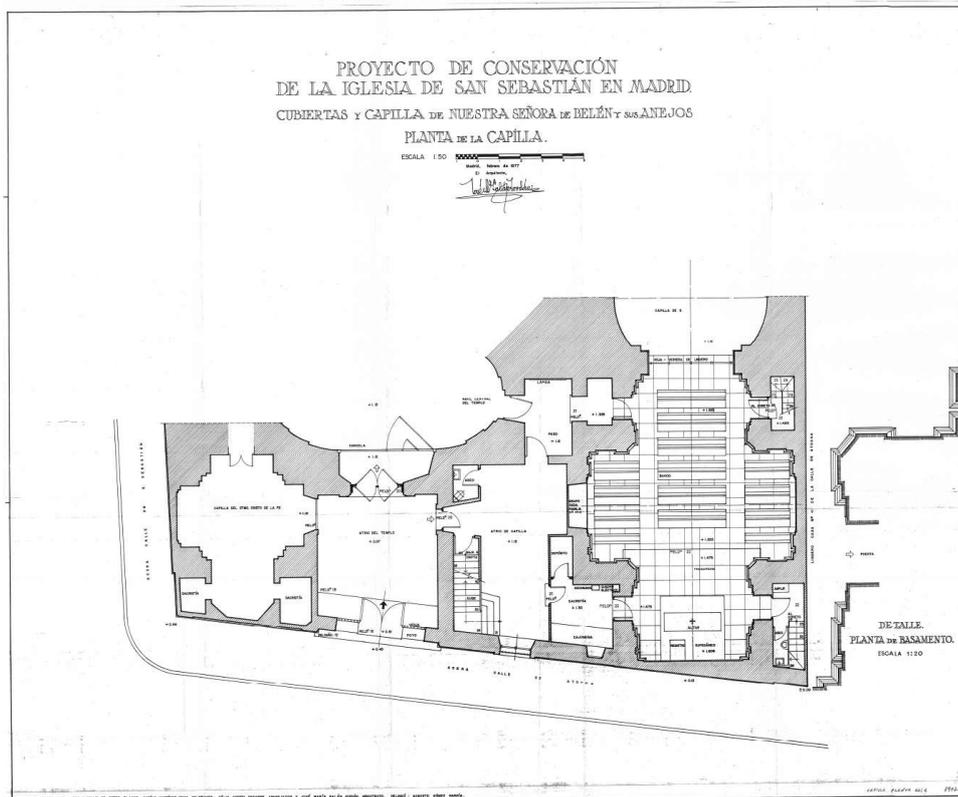

Planta de la Capilla

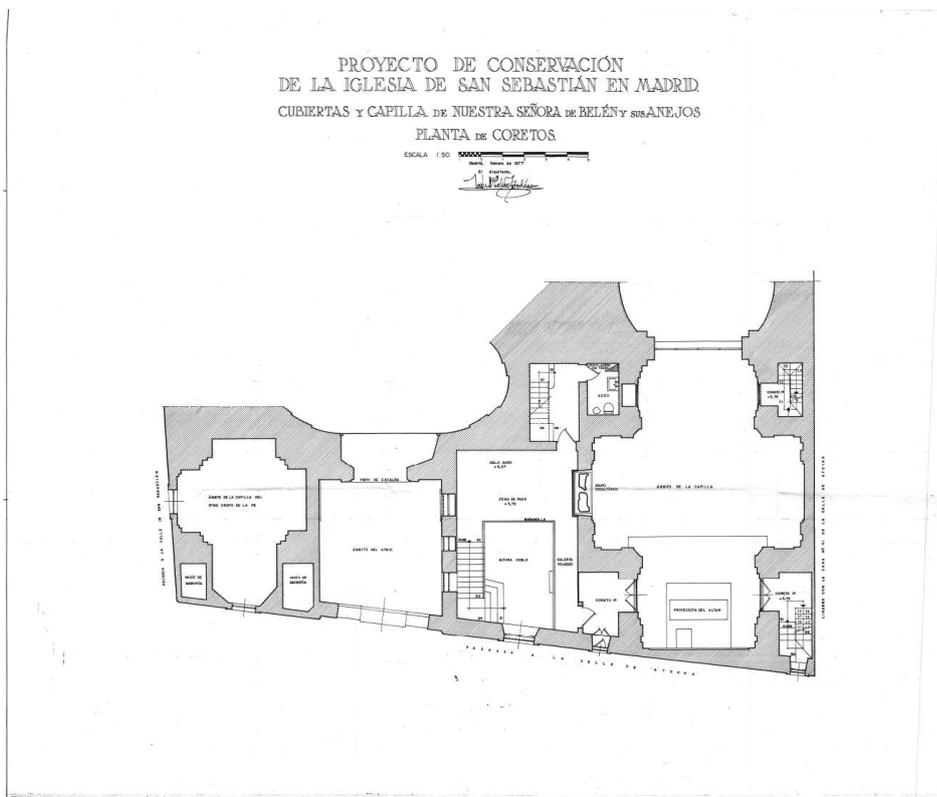

Planta Coretos





Planta de la Cripta

PROYECTO DE CONSERVACIÓN DE LA IGLESIA DE SAN SEBASTIÁN EN MADRID. CUBIERTAS Y CAPILLA DE NUESTRA SEÑORA DE BELÉN Y SUS ANEJOS PLANTA DE LA CRIPTA.



ESCALA 1:50



Madrid, febrero de 1977


El Arquitecto

José María Salán Jordán

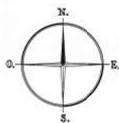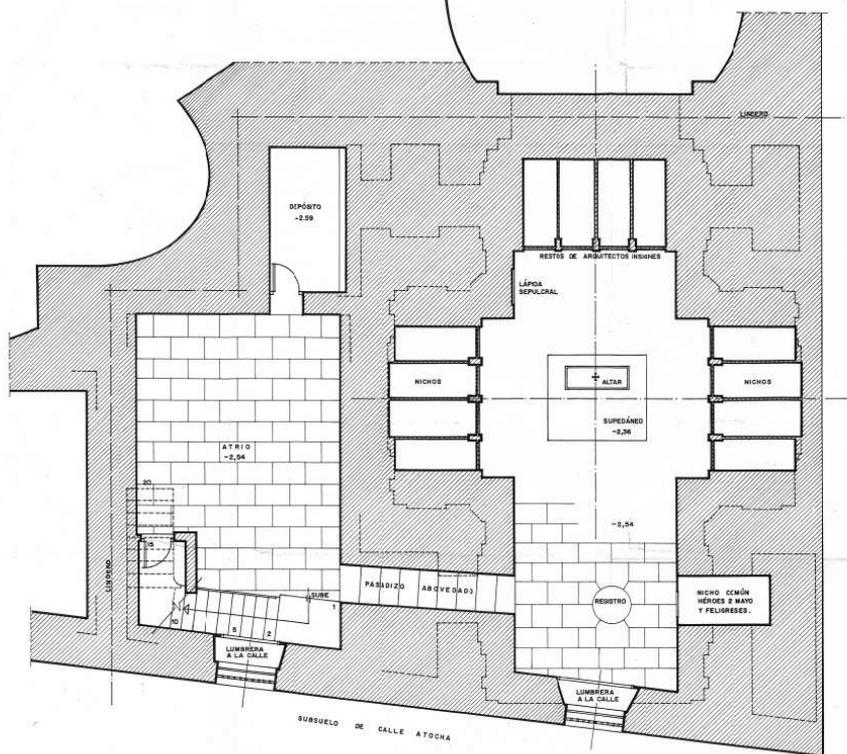

PLANO DE SITUACIÓN.

ESCALA 1:2.000

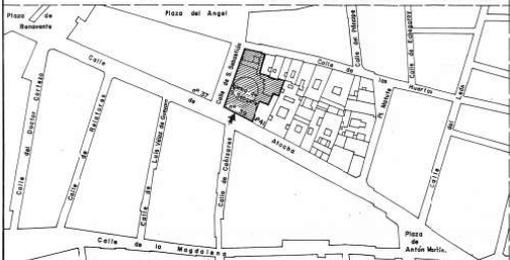

EFECTUARON LA TOMA DE DATOS Y DIBUJO DE ESTOS PLANOS: MATÍAS MARTÍNEZ VEIGA, DELINTEANTE; FÉLIX AYESTA OGDARRE, APAREJADOR Y JOSÉ MARÍA SALÁN JORDÁN, ARQUITECTO. DELINÓ: JOSÉ CUENCA PEDRAJAS

CR176

1977



Sección Longitudinal

PROYECTO DE CONSERVACIÓN DE LA IGLESIA DE SAN SEBASTIÁN EN MADRID. CUBIERTAS Y CAPILLA DE NUESTRA SEÑORA DE BELÉN Y SUS ANEJOS. SECCIÓN LONGITUDINAL DE LA CAPILLA

ESCALA 1:50

