

3E ÉTAGE


- 01. Cuisine 14'-2" x 13'-7"
- 02. Salle à manger 12'-11" x 13'-7"
- 03. Salon 12'-6" x 15'-6"
- 04. Salle de bain 5'-0" X 10'-8"
- 05. Salle de lavage 5'-11" x 10'-8"
- 06. Chambre 1 10'-8" x 9'-5"
- 07. Chambre 2 9'-7" x 8'-8"
- 08. Terrasse 9'-6" x 11'-0"

UNITÉ 301 - 1601 pi²


4214-20 Avenue Des Érables

MEZZANINE

- 01. Chambre des maîtres 13'-0" x 15'-4"
- 02. Salle de bain 7'-9" x 11"-10"
- 03. Terrasse arrière 8'-1" x 20'-0"
- 04. Terrasse avant 9'-0" X 15'-11"

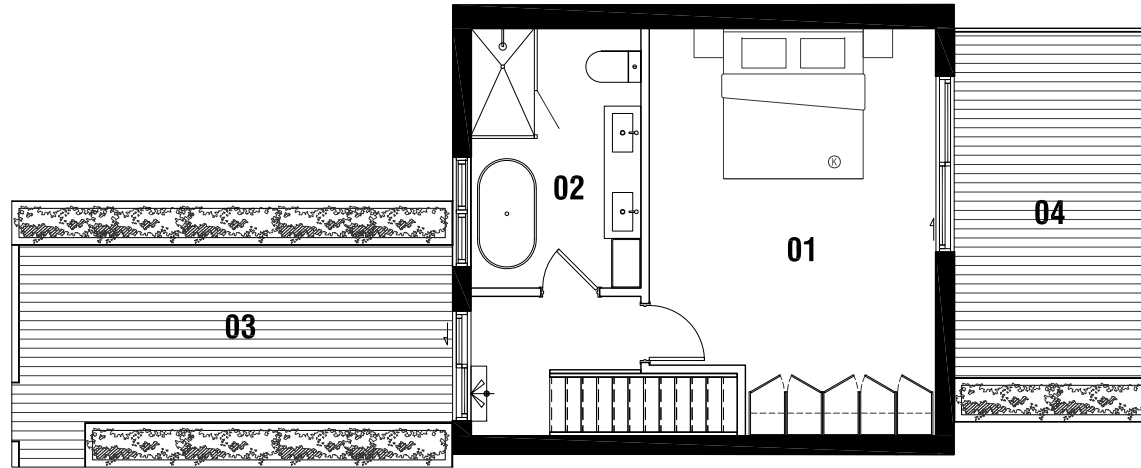

PLAN DE LA MEZZANINE - 431pi²

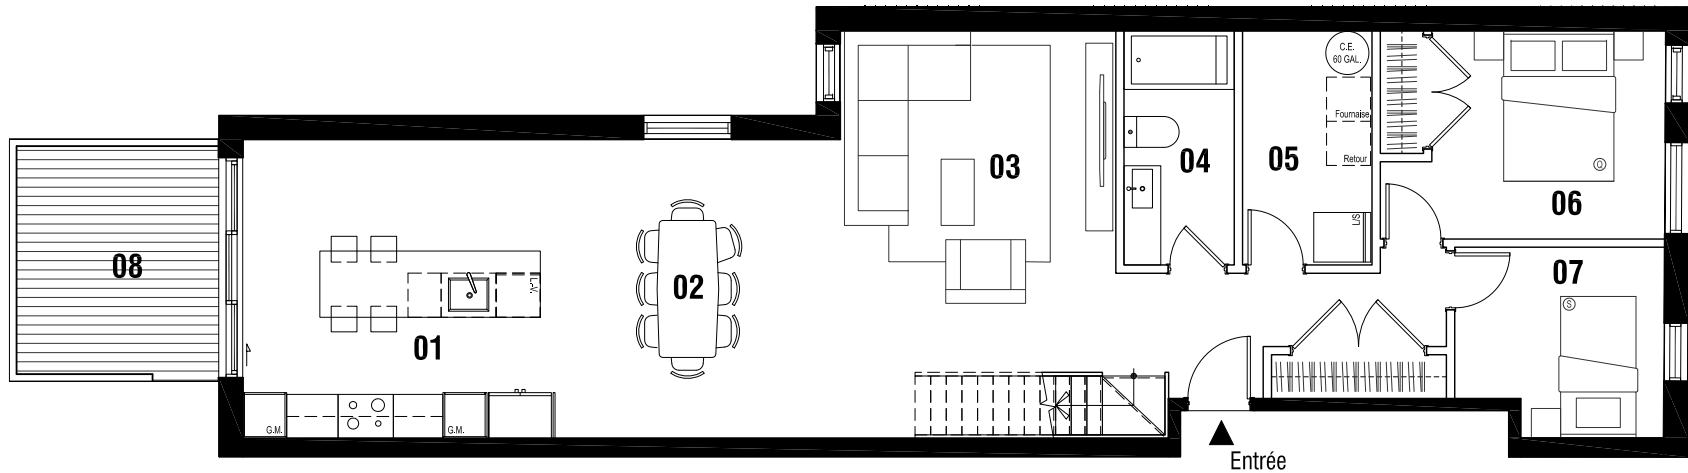


PLAN DU 3E ÉTAGE - 1170pi²

NOTE:

Les plans et dimensions sont préliminaires et peuvent être sujets à changement sans préavis. La superficie indiquée est brute, approximative et donnée à titre indicatif seulement.

Plans and dimensions are preliminary and subject to modifications without advanced notice. Specified gross area is approximate and for information purpose only.

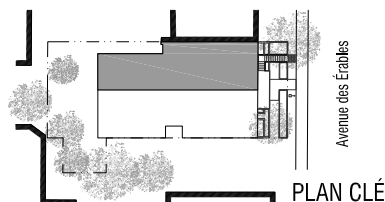

PLAN CLÉ