

3E ÉTAGE


- 01. Cuisine 14'-2" x 9'-3"
- 02. Salle à manger 14'-2" x 9'-3"
- 03. Salon 11'-10" x 18'-6"
- 04. Boudoir 8'-10" x 13'-7"
- 05. Salle de bain 5'-6" X 10'-8"
- 06. Salle de lavage 8'-7" x 10'-8"
- 07. Chambre 1 11'-0" x 8'-8"
- 08. Chambre 2 12'-0" x 9'-5"
- 09. Terrasse 9'-6" x 12'-0"

MEZZANINE


- 01. Chambre des maîtres 13'-0" x 10'-5"
- 02. Salle de bain 7'-9" x 7'-3"
- 03. Terrasse arrière 11'-10" x 20'-0"
- 04. Terrasse avant 9'-0" X 15'-11"

UNITÉ 302 - 1580 pi²

4214-20 Avenue Des Érables

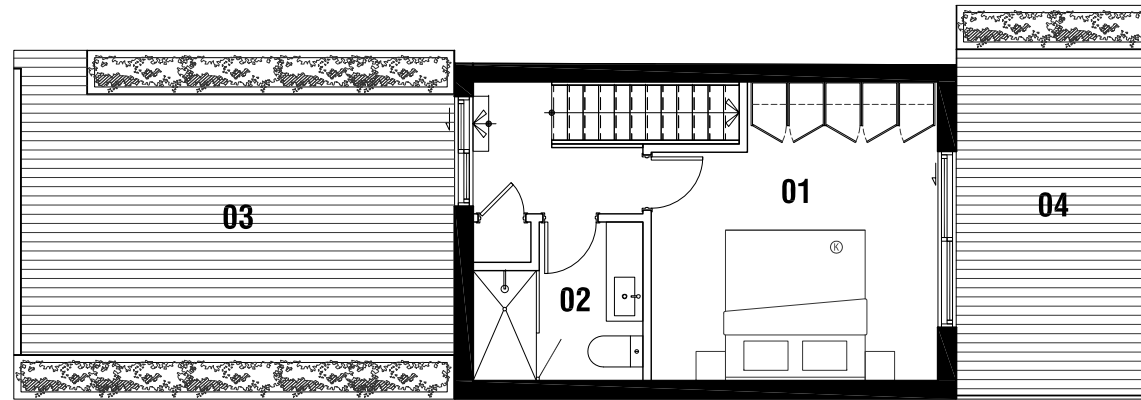

PLAN DE LA MEZZANINE - 313pi²

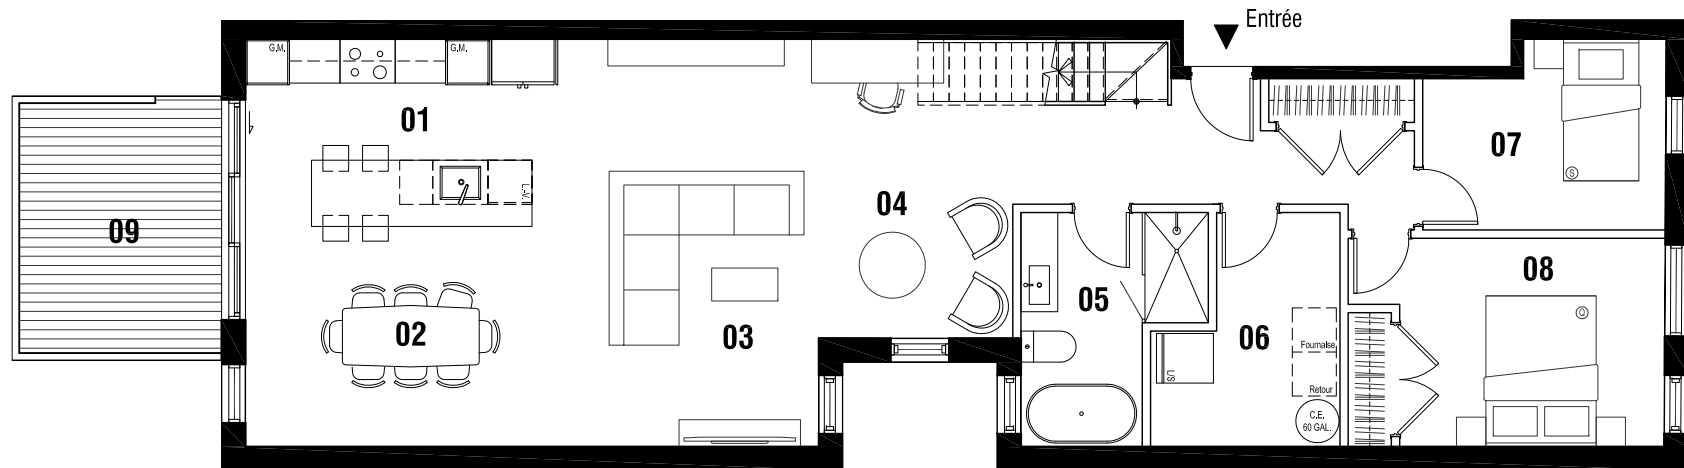

PLAN DU 3E ÉTAGE - 1267pi²

NOTE:

Les plans et dimensions sont préliminaires et peuvent être sujets à changement sans préavis. La superficie indiquée est brute, approximative et donnée à titre indicatif seulement.

Plans and dimensions are preliminary and subject to modifications without advanced notice. Specified gross area is approximate and for information purpose only.

