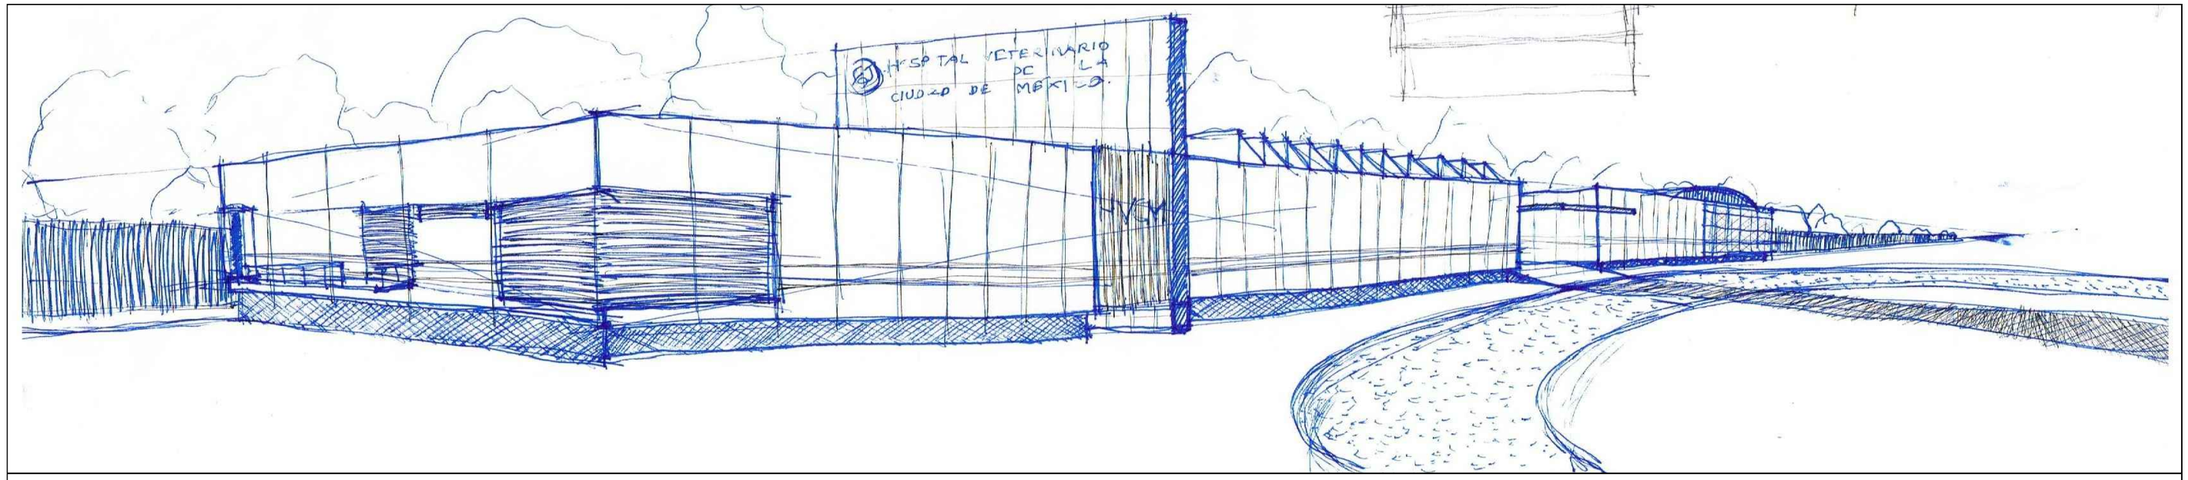

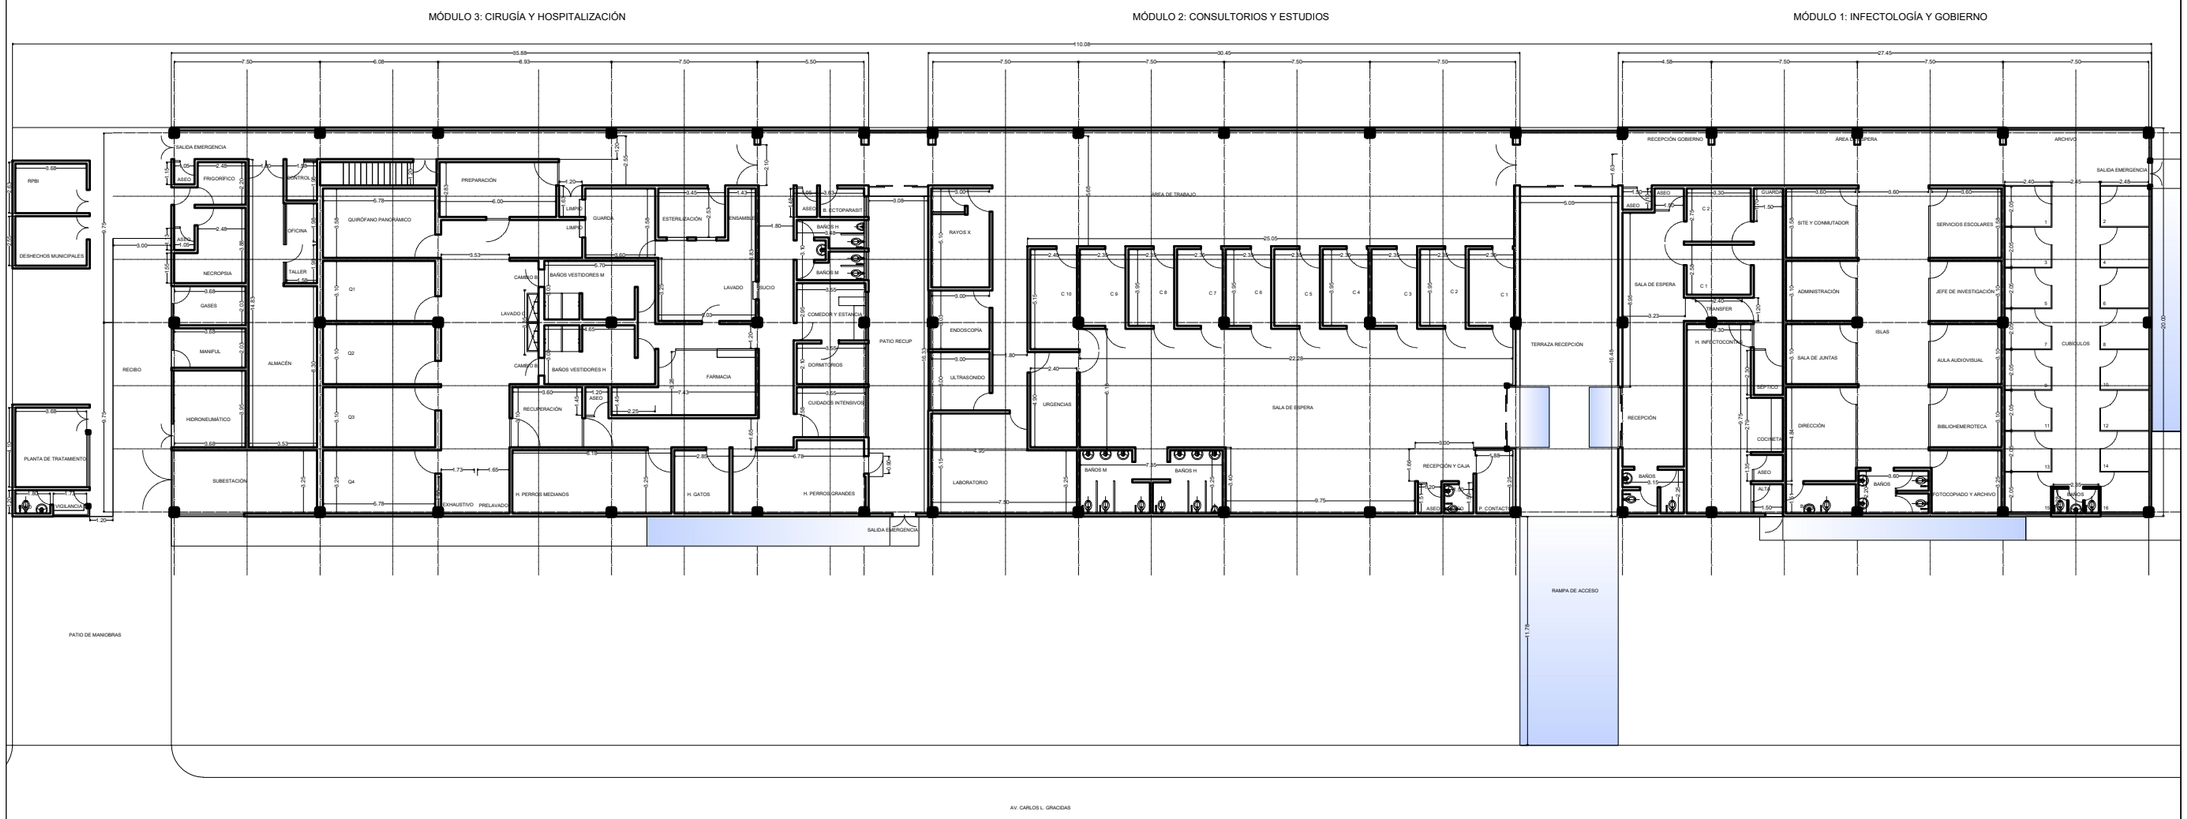

ANTEPROYECTO. PLANTA BAJA.