
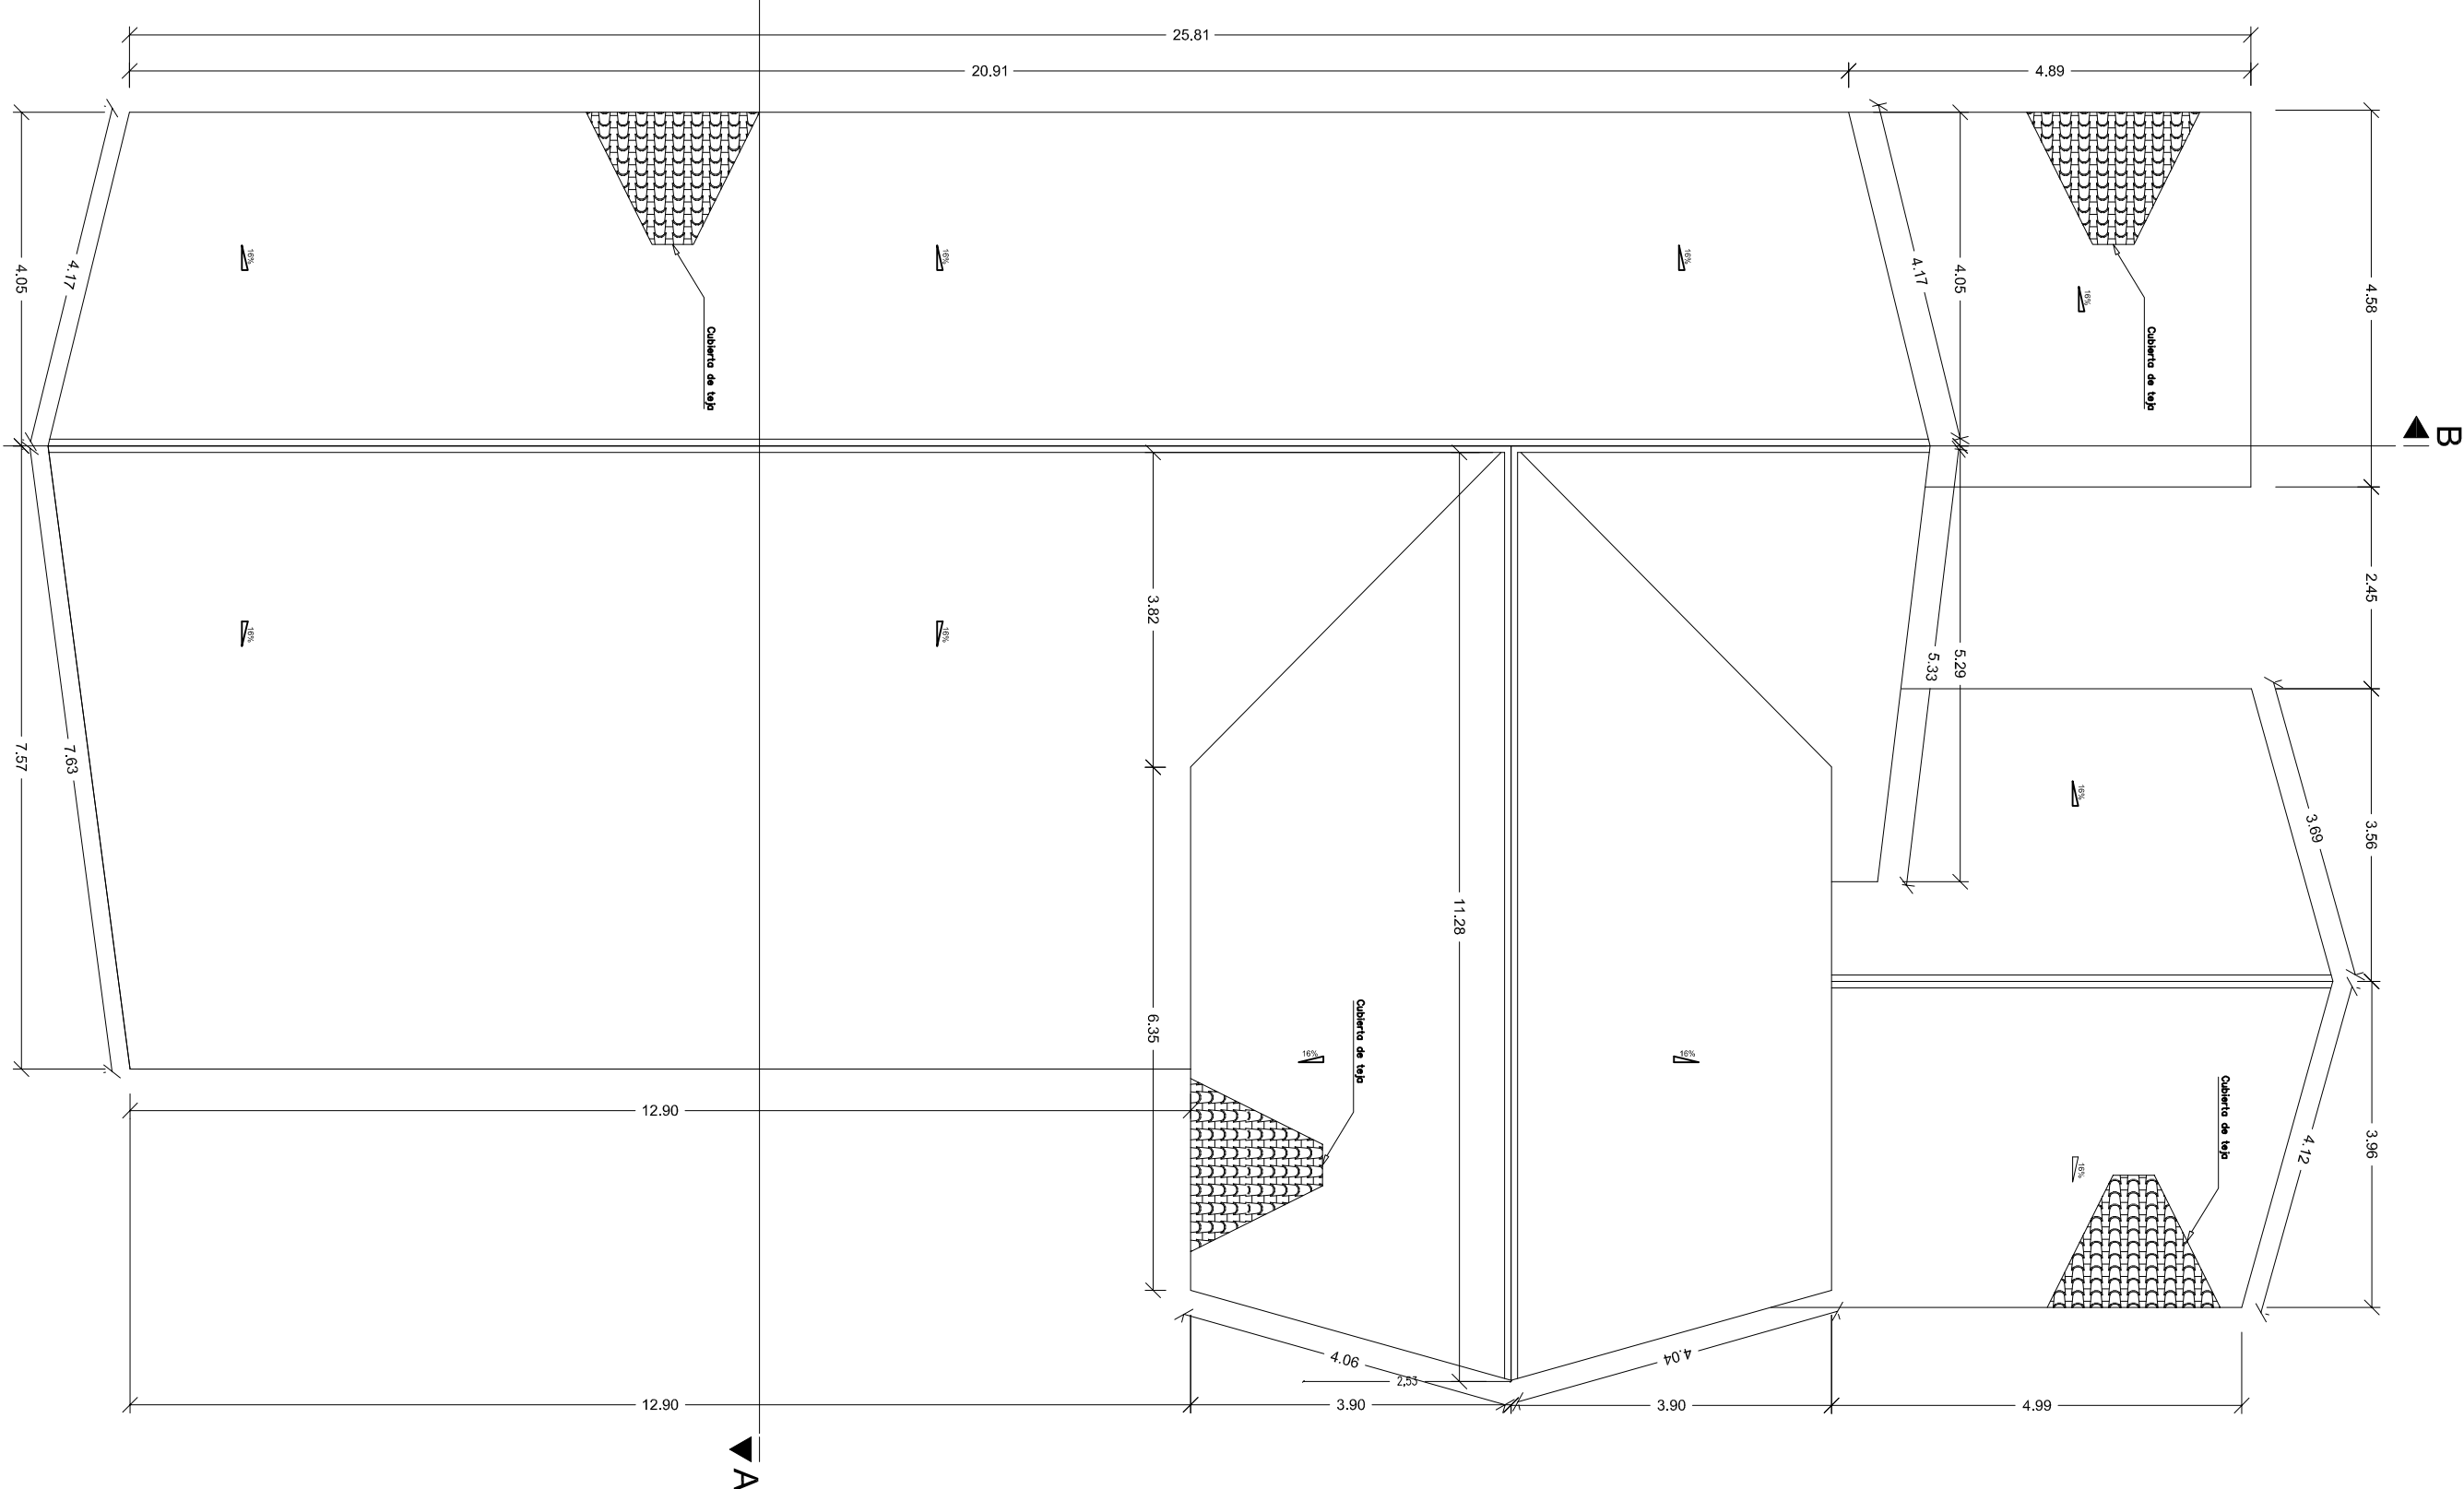


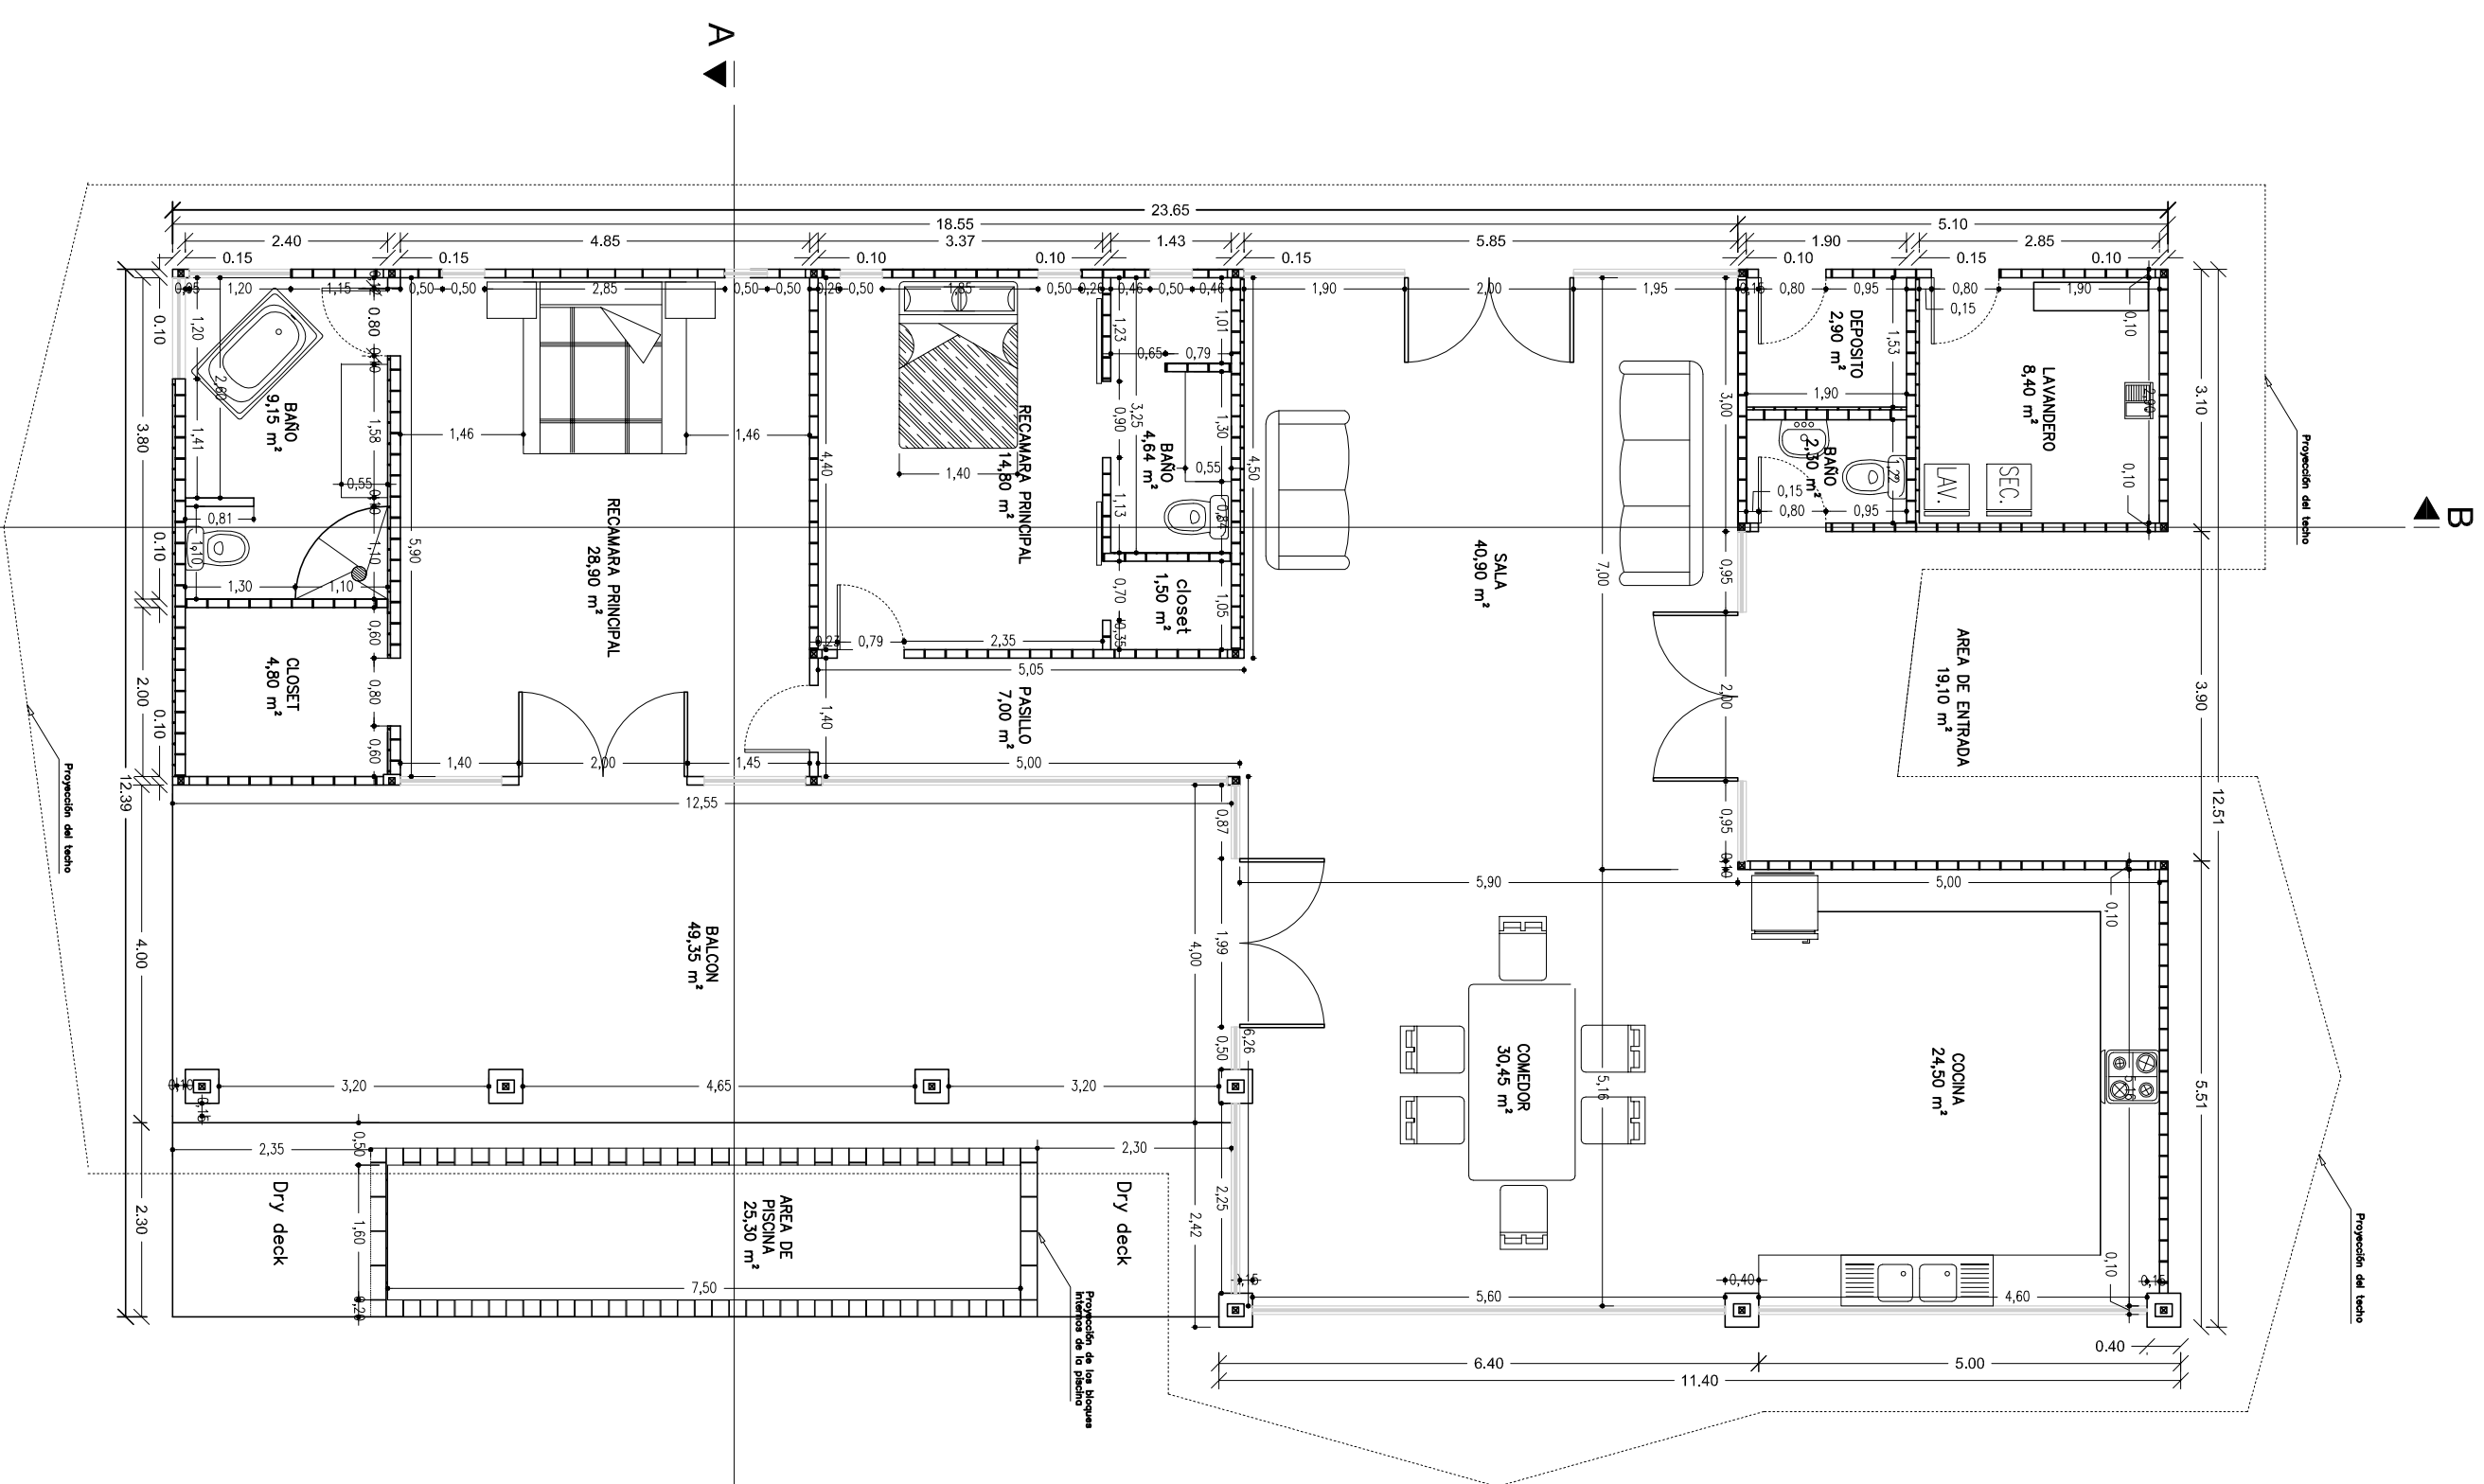

PLANTA ARQUITECTONICA

ESC: 1:50

PLANTA TECHO

ESC: 1:50

Proyecto:	CASA DE CAMPO	Diseño:	CANIL
Propietario:	CARLOS NIÑO BROCK WIDNER	Dibujo y Desarrollo:	CANIL
Ubicación:	VIA SANTA FE, CORRECIAMIENTO SANTA FE, PROVINCIA DE VERAGUAS, PANAMA	Calidad:	CANIL
Revisión:	CANIL	Fecha:	DICIEMBRE 2020
Contenido:	PLANTA ARQUITECTONICA Y PLANTA TECHO	Estado:	INDICADA
Hojas:			

2-3

DIRECTOR DE OBRAS Y CONSTRUCCIONES MUNICIPALES