






NOTA 1: LAS COTAS RIGEN AL DIBUJO Y NO DEBERÁN TOMARSE MEDIDAS A ESCALA. LAS COTAS RIGEN EN CENTÍMETROS Y LOS NIVELES INDICADOS SON EN METROS.

NOTA 2: ES RESPONSABILIDAD DEL CONTRATISTA VERIFICAR MEDIDAS Y NIVELES REALES EN OBRA PARA FABRICACIÓN E INSTALACIÓN. CUALQUIER DISCREPANCIA DEBERÁ SER NOTIFICADA A SUPERVISIÓN DE OBRA.

NOTA 3: CUALQUIER DISCREPANCIA TÉCNICA DE ESPECIFICACIÓN EN ESTE PLANO DEBERÁ SER NOTIFICADA AL DEPARTAMENTO DE PROYECTOS.

NOTA 4: CUALQUIER MODIFICACIÓN O CAMBIO HECHO AL PROYECTO DEBERÁ SER NOTIFICADO.


NOTA 5: LOS NIVELES DE PLAFÓN ESTÁN REFERENCIADOS AL NIVEL DE PISO TERMINADO.

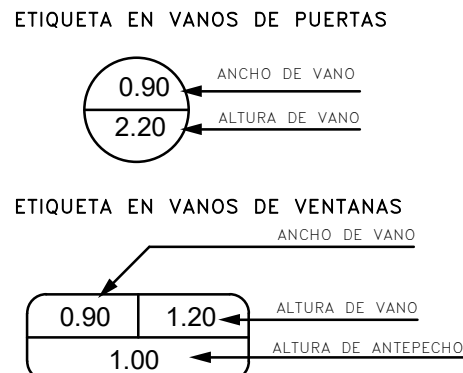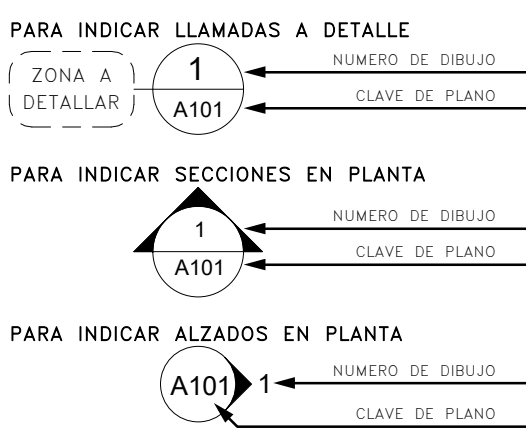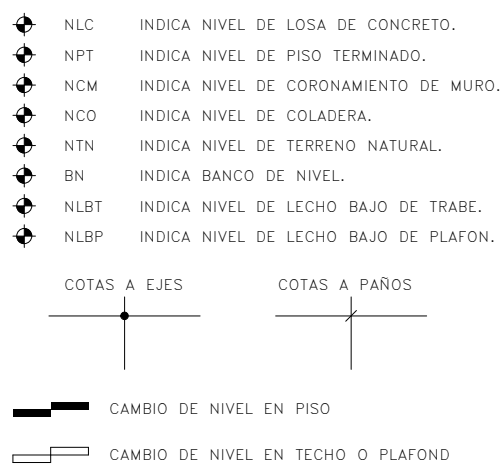

H= ALTURA DE MURO BAJO

NOTA: 1.-LAS ALTURAS INDICADAS EN LAS ETIQUETAS DE VANO SE TOMARAN A PARTIR DEL NPT.

2.-LOS MUROS INDICADOS EN ESTA PLANTA VAN DE LOSA A LOSA EXCEPTO DONDE SE INDIQUE LO CONTRARIO.

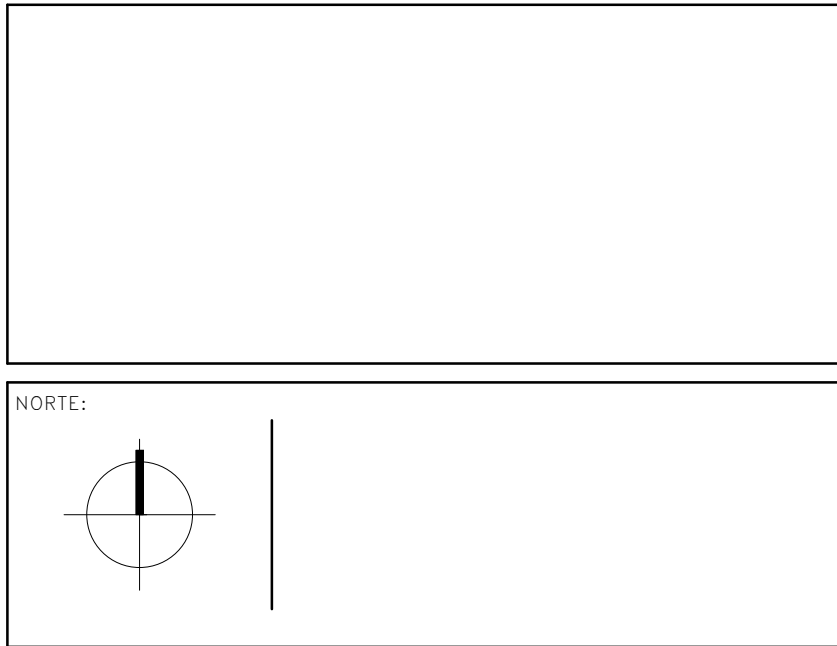[illegible]

CONTENIDO:			
PLANTA NIVEL 7			
SUBSPECIALIDAD:			
PROYECTO: LA CASONA		No. EDIFICIO: -	No. PLANO: A106
DIBUJÓ: Author REVISÓ: Checker APROBÓ: Approver	UNIDADES: CMS	FECHA: 04/22/19	ESCALA: 1 : 75