

E

LAMÉR

ÉLÉGANCE

لامير إيجانس بحي السلامة

لامير العقارية
LAMER REAL ESTATE



إحدى مشاريع



REGA
الهيئة العامة للعقار
REAL ESTATE GENERAL AUTHORITY

رخصة تسويق على الخارطة

564/47



لامير العقارية
LAMER REAL ESTATE

É LAMÉR
ÉLÉGANCE



منظور تصميم واجهات
المشروع



لامير العقارية
LAMER REAL ESTATE

موقع المشروع

PROJECT LOCATION



PROJECT LOCATION

حي السلامة على بعد خطوات من طريق
المدينة وشارع حراء, خلف فندق المنزل
وجوار سوق حراء

AL SALAMAH NEIGHBORHOOD, STEPS AWAY FROM
,MADINAH ROAD AND HIRA STREET
BEHIND AL MANZIL HOTEL AND NEXT TO HIRA MARKET

مميزات المشروع

PROJECT FEATURES

الدخول الذكي
SMART LOGIN

موقف سيارة خاص
PRIVATE PARKING CAR

أبواب WPC عالية الجودة
HIGH QUALITY WPC DOORS

خزانات علوية وسفلية منفصلة
SEPARATE UPPER AND LOWER TANKS

كاميرات مراقبة 24 س.
SURVEILLANCE CAMERAS

التأريض الأرضي الكهربائي
ELECTRICAL GROUNDING

نوافذ واسعة
BIG WINDOWS

عازل الصوت بالصوف الصخري
ROCK WOOL SOUND INSULATION

PROJECT FEATURES

ضمانات المشروع

PROJECT GUARANTEES

10

سنوات
البلوك

10

سنوات
على الهيكل الإنشائي

25

سنة
الأفياش والقواطع
شركة الفنار

5

سنوات
أبواب الـ WPC

10

سنوات
الحديد
شركة سابك

10

سنوات
العزل المائي
شركة سابت و ويبر

10

سنوات
تأمين العيوب الخفية

10

سنوات
عازل الصوت الصوف الصخري

2

سنتين
الإضائات
شركة الفنار

1

سنة
إتحاد ملاك

PROJECT GUARANTEES

مبنى E1



مخططات المشروع مبنى E1

لامير العقارية
LAMER REAL ESTATE





داخلية

نموذج 1

غرفة 2
81م²

غرفة نوم ماستر

غرفة نوم


دخول ذكي

صالة معيشة

مطبخ

2 دورات مياه

موقف خاص

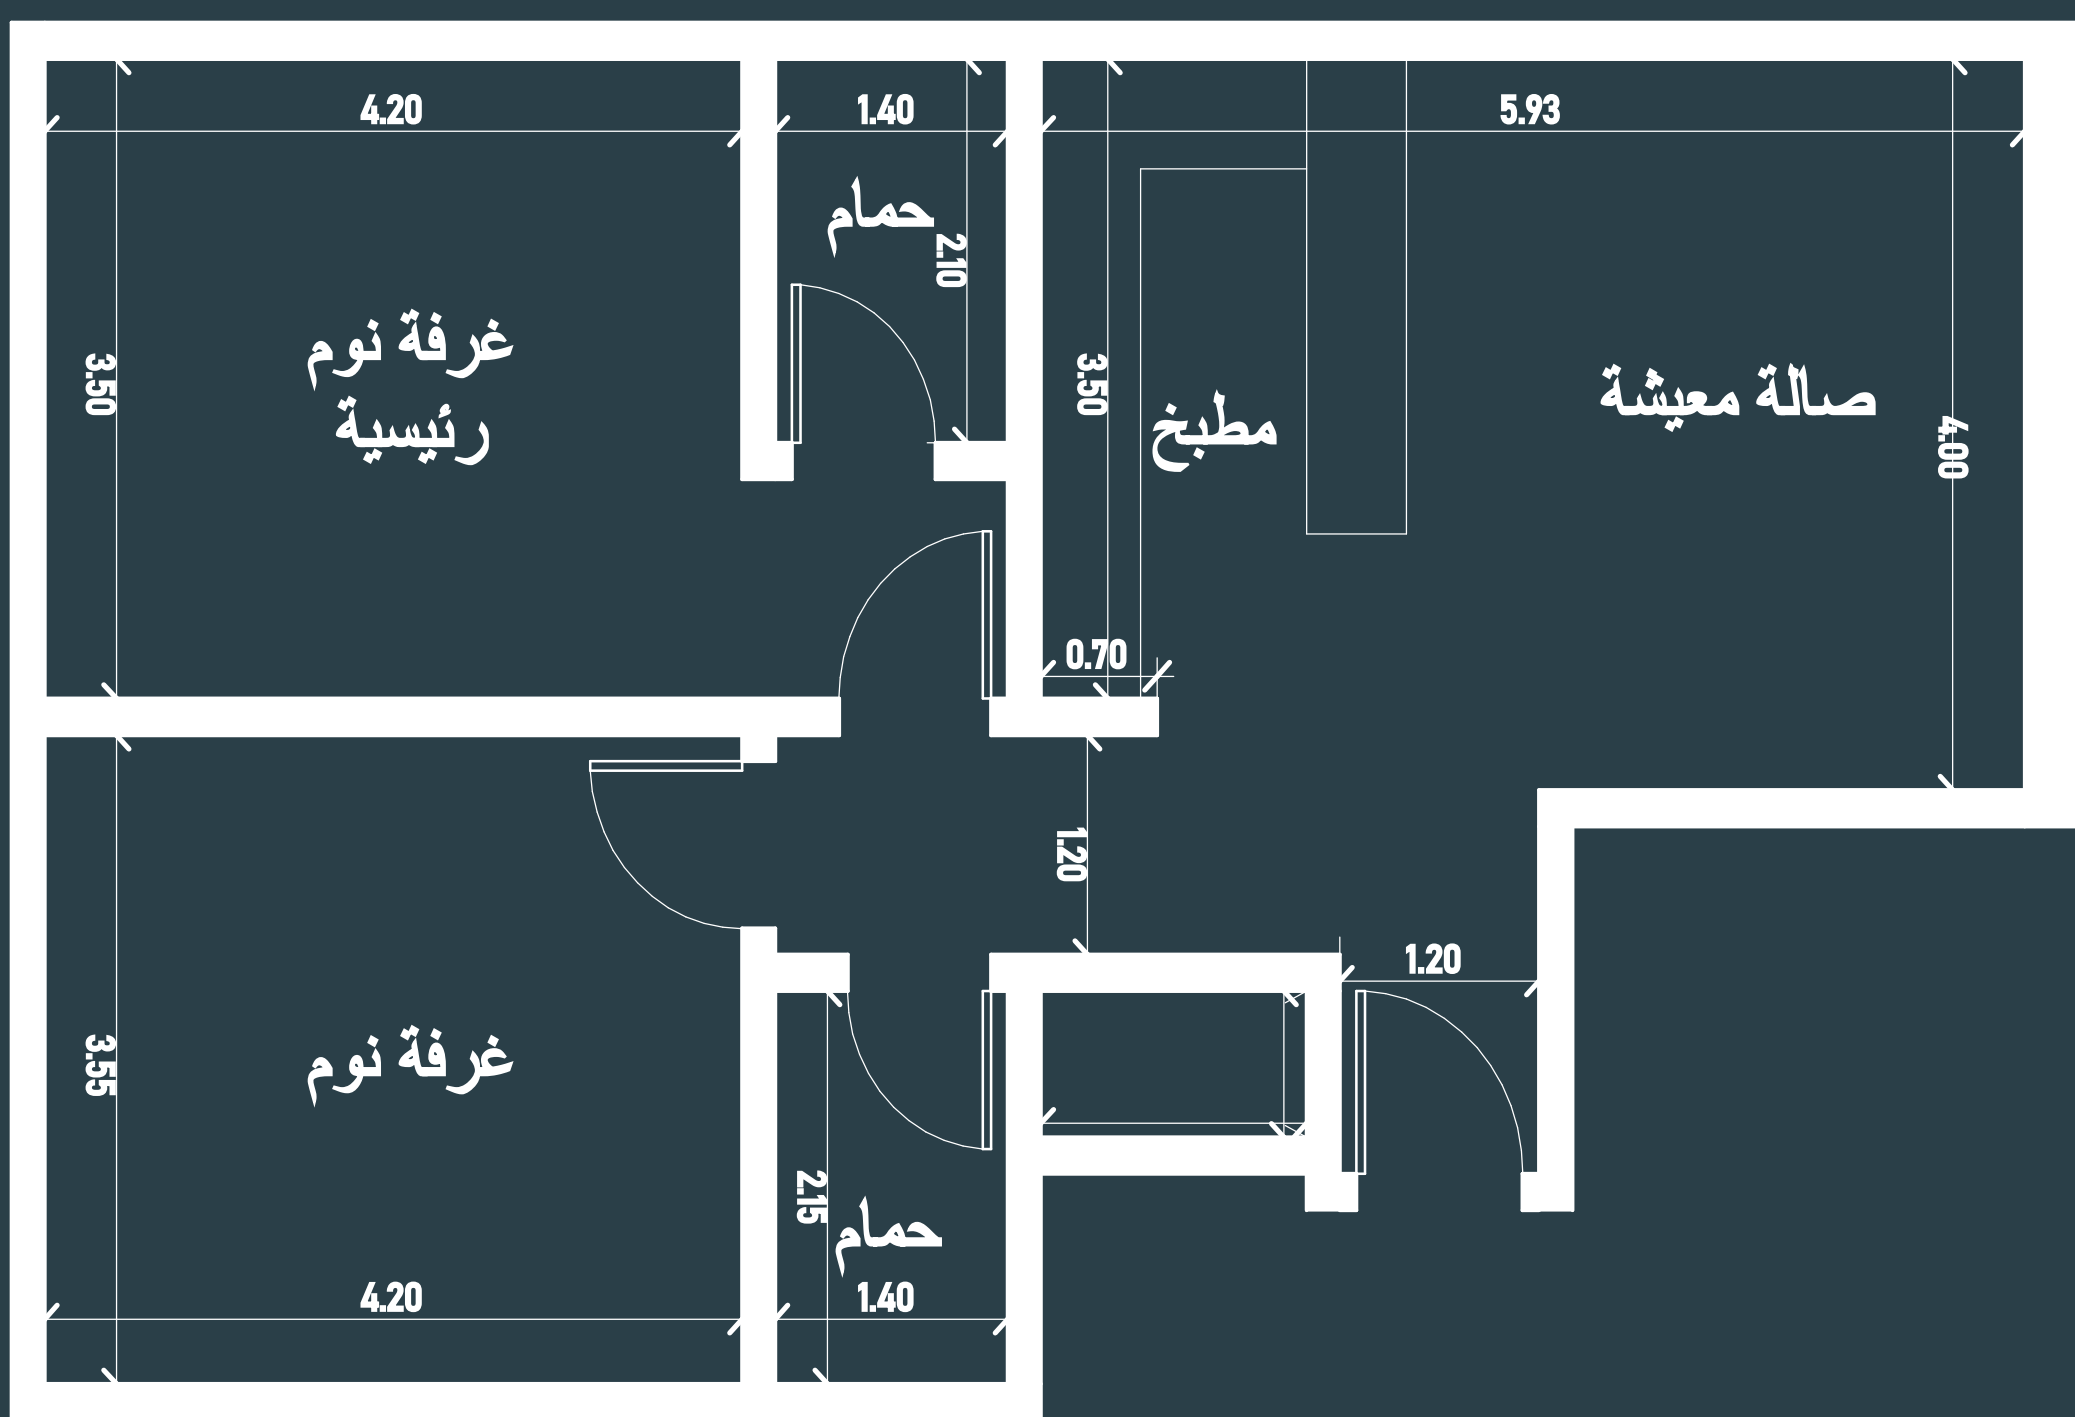

430,000 ₪

أمامية شارع

نموذج ملحق 1

غرفة 4

السطح 40م²

المباني 160م²

الإجمالي 200م²

غرفة نوم ماستر

غرفة نوم ماستر

4 دورات مياه

2 غرف نوم

غرفة ملابس

دخول ذكي

مطبخ مفتوح

سطح خاص

موقف خاص

مدخلين

صالة معيشة

مجلس



850,000 ₪

مبنى E2



مخططات المشروع مبنى E2





داخلية

نموذج 1

غرفة 2

المساحة 81 م²

غرفة نوم ماستر

غرفة نوم


دخول ذكي

صالة معيشة

مطبخ

2 دورات مياه

موقف خاص

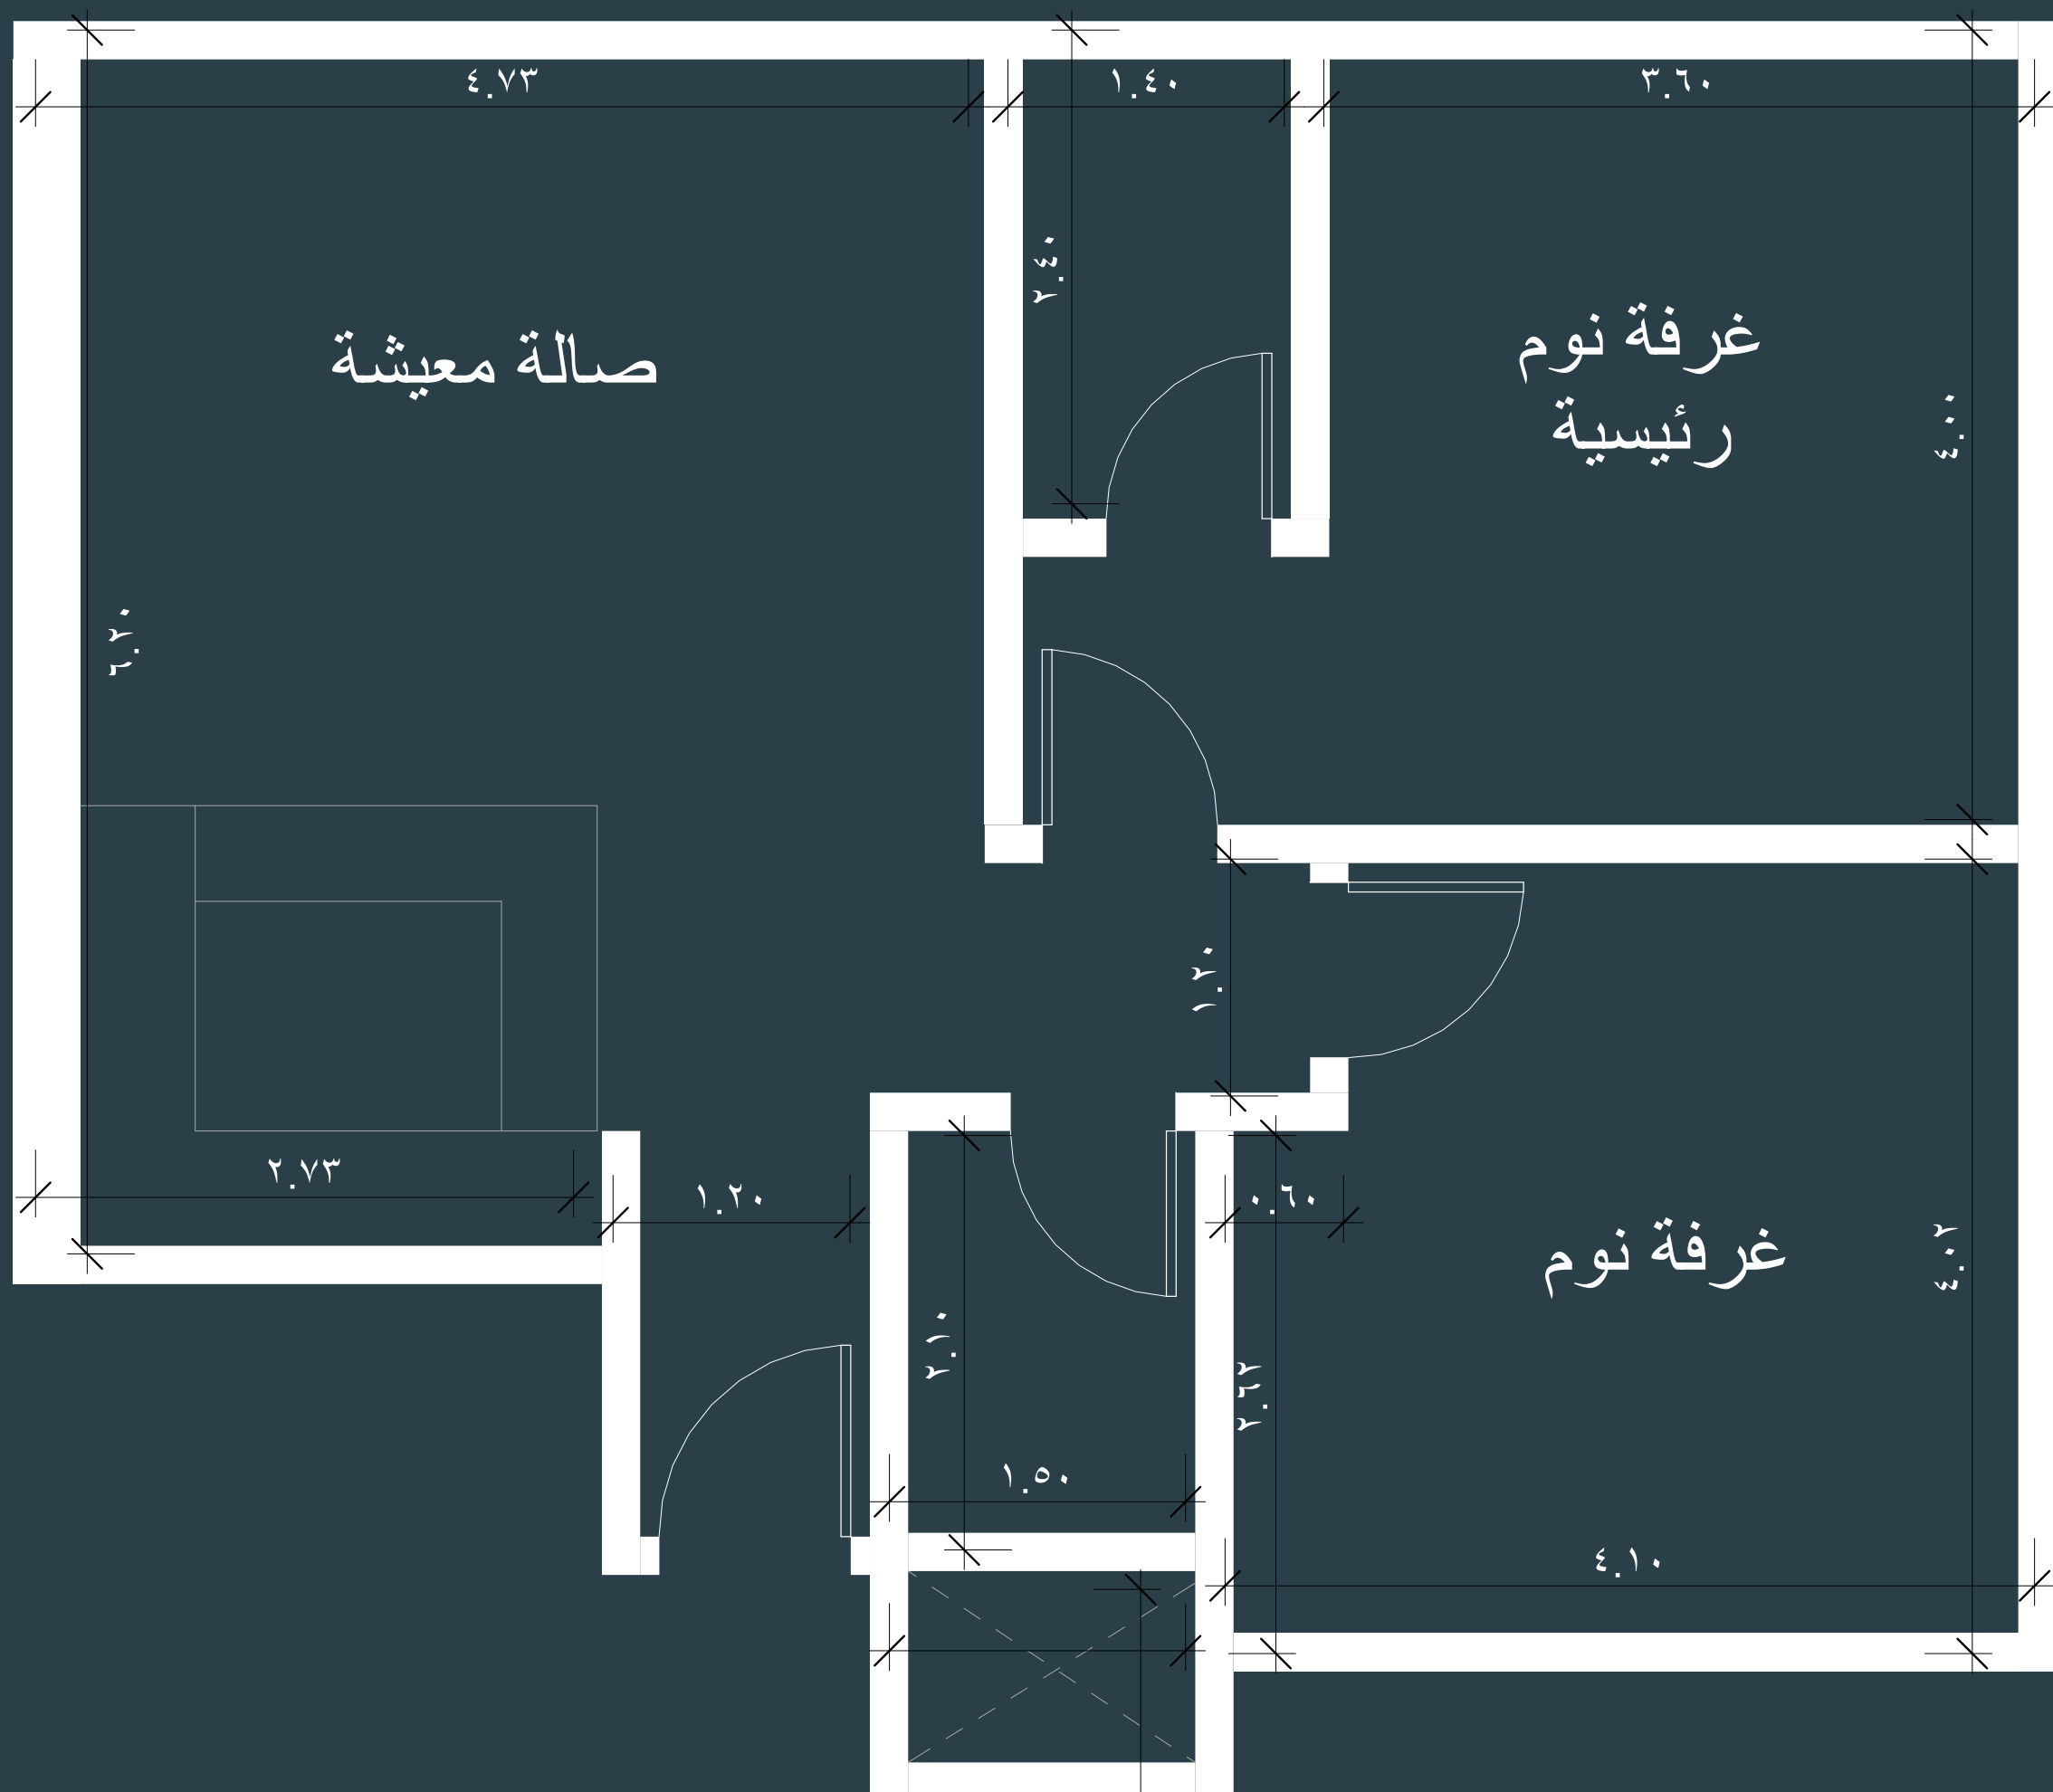

430,000 ₪

أمامية شارع

نموذج ملحق

غرفة 4

المباني 147 م² السطح 23 م²

الإجمالي 170 م²

غرفة نوم ماستر

2 غرف نوم

دخول ذكي

صالة معيشة

مجلس

سطح خاص


3 دورات مياه

موقف خاص

مطبخ مفتوح

موقف خاص

مدخلين

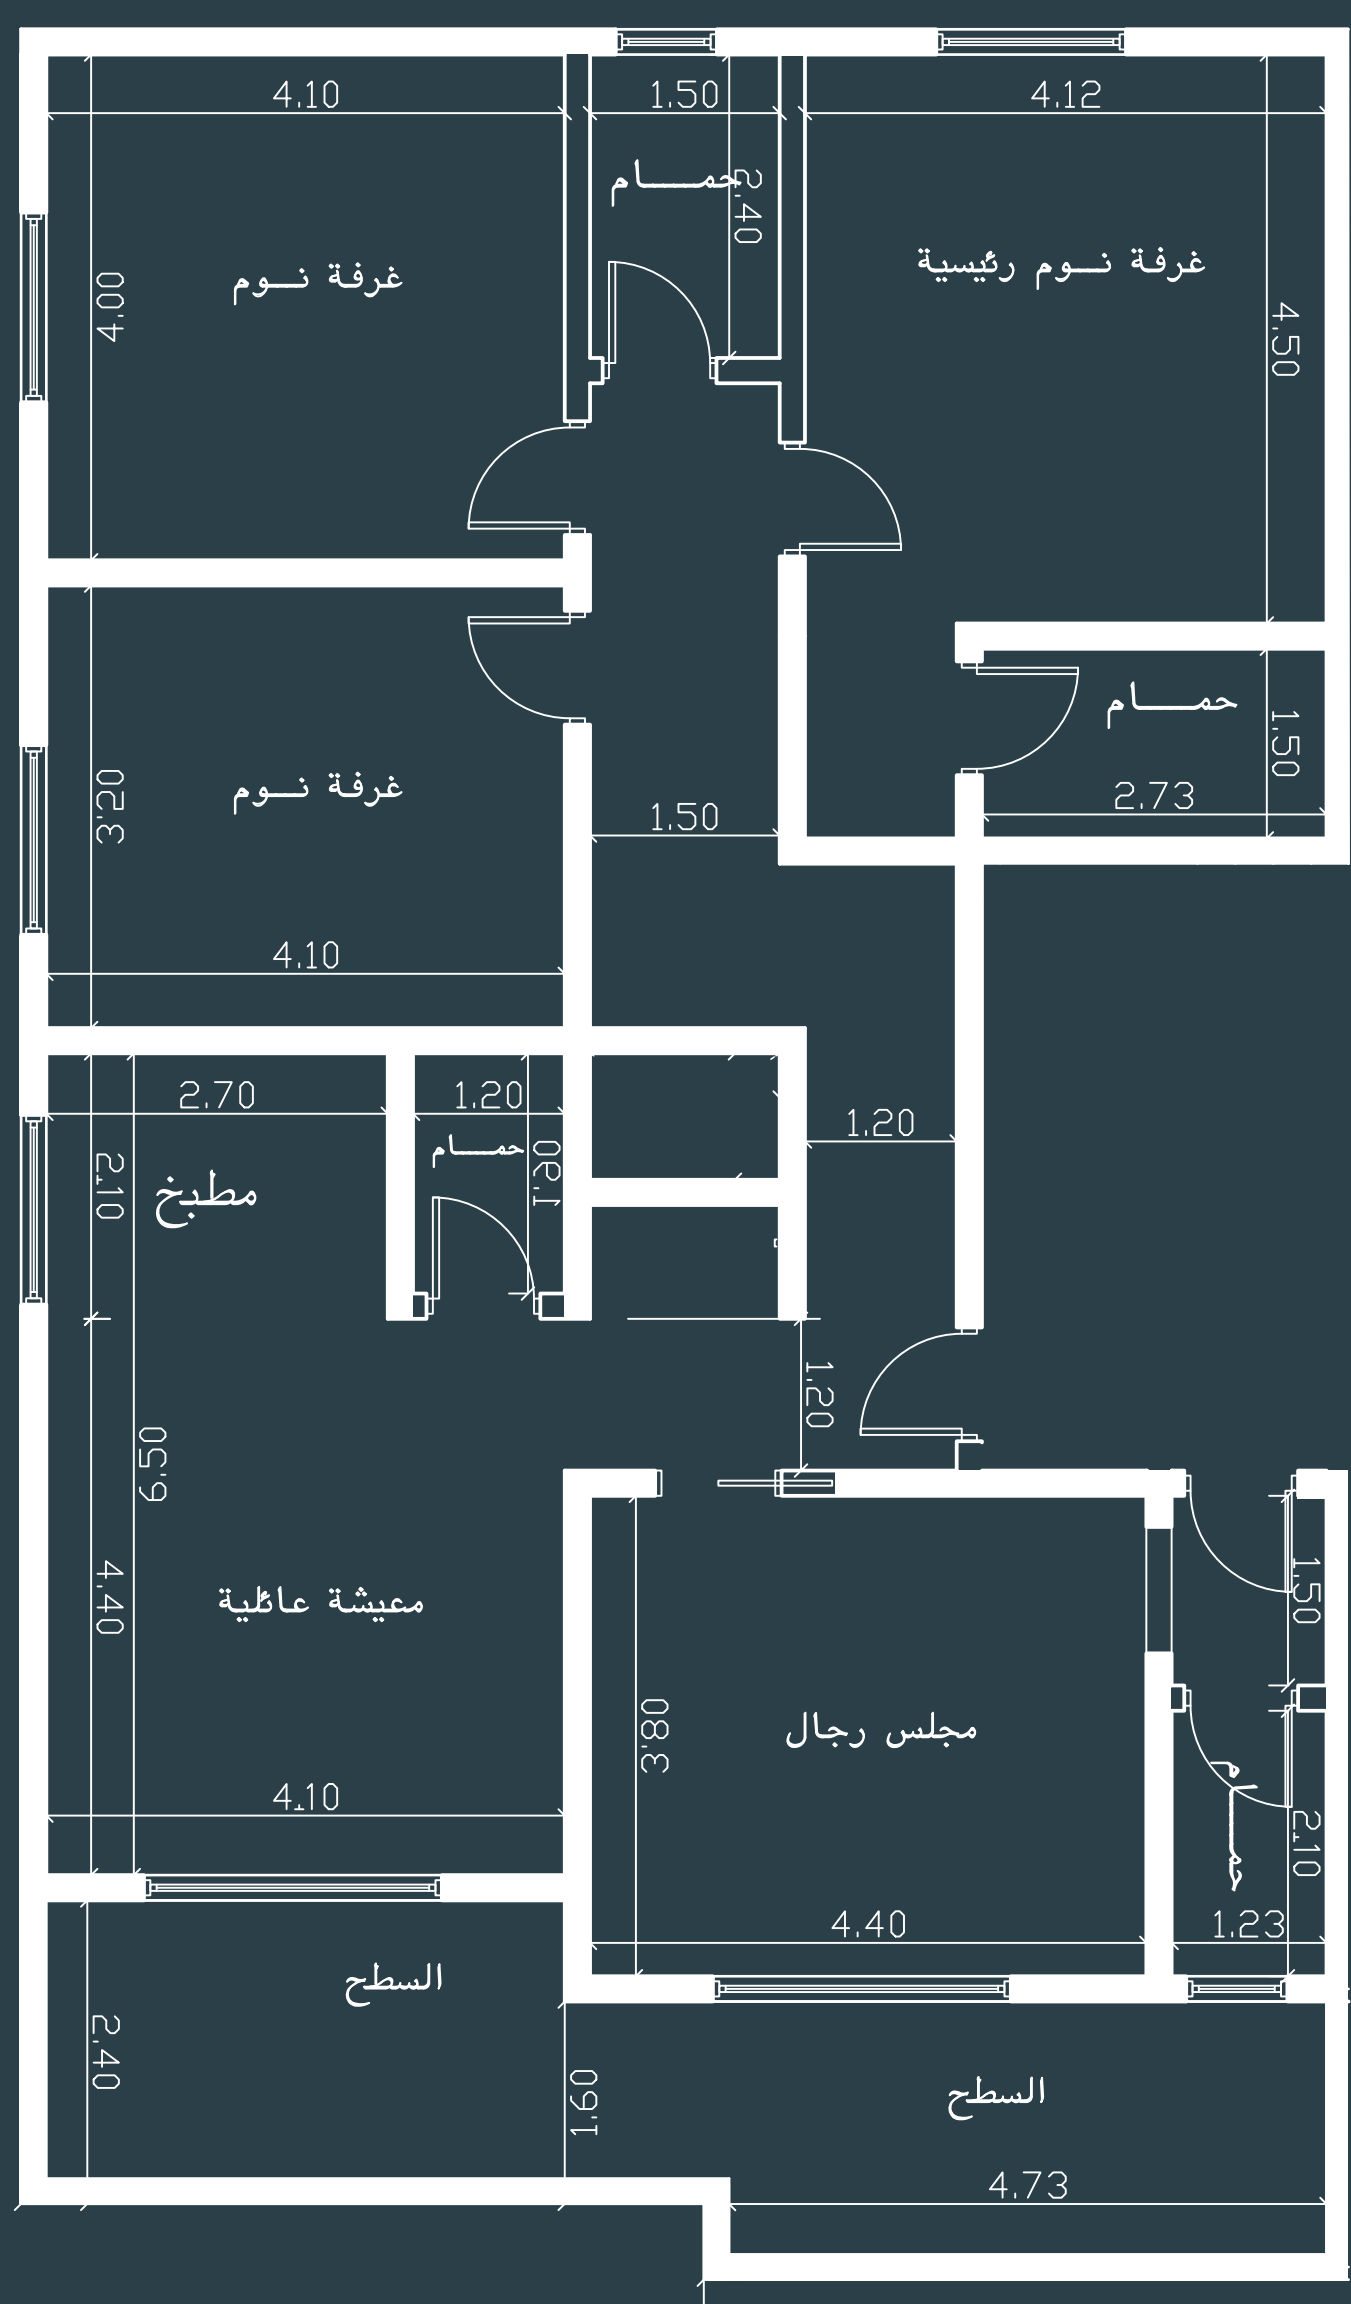

790,000 ₪

مبنى E4




مخططات المشروع مبنى E4





أمامية شارع

نموذج 1

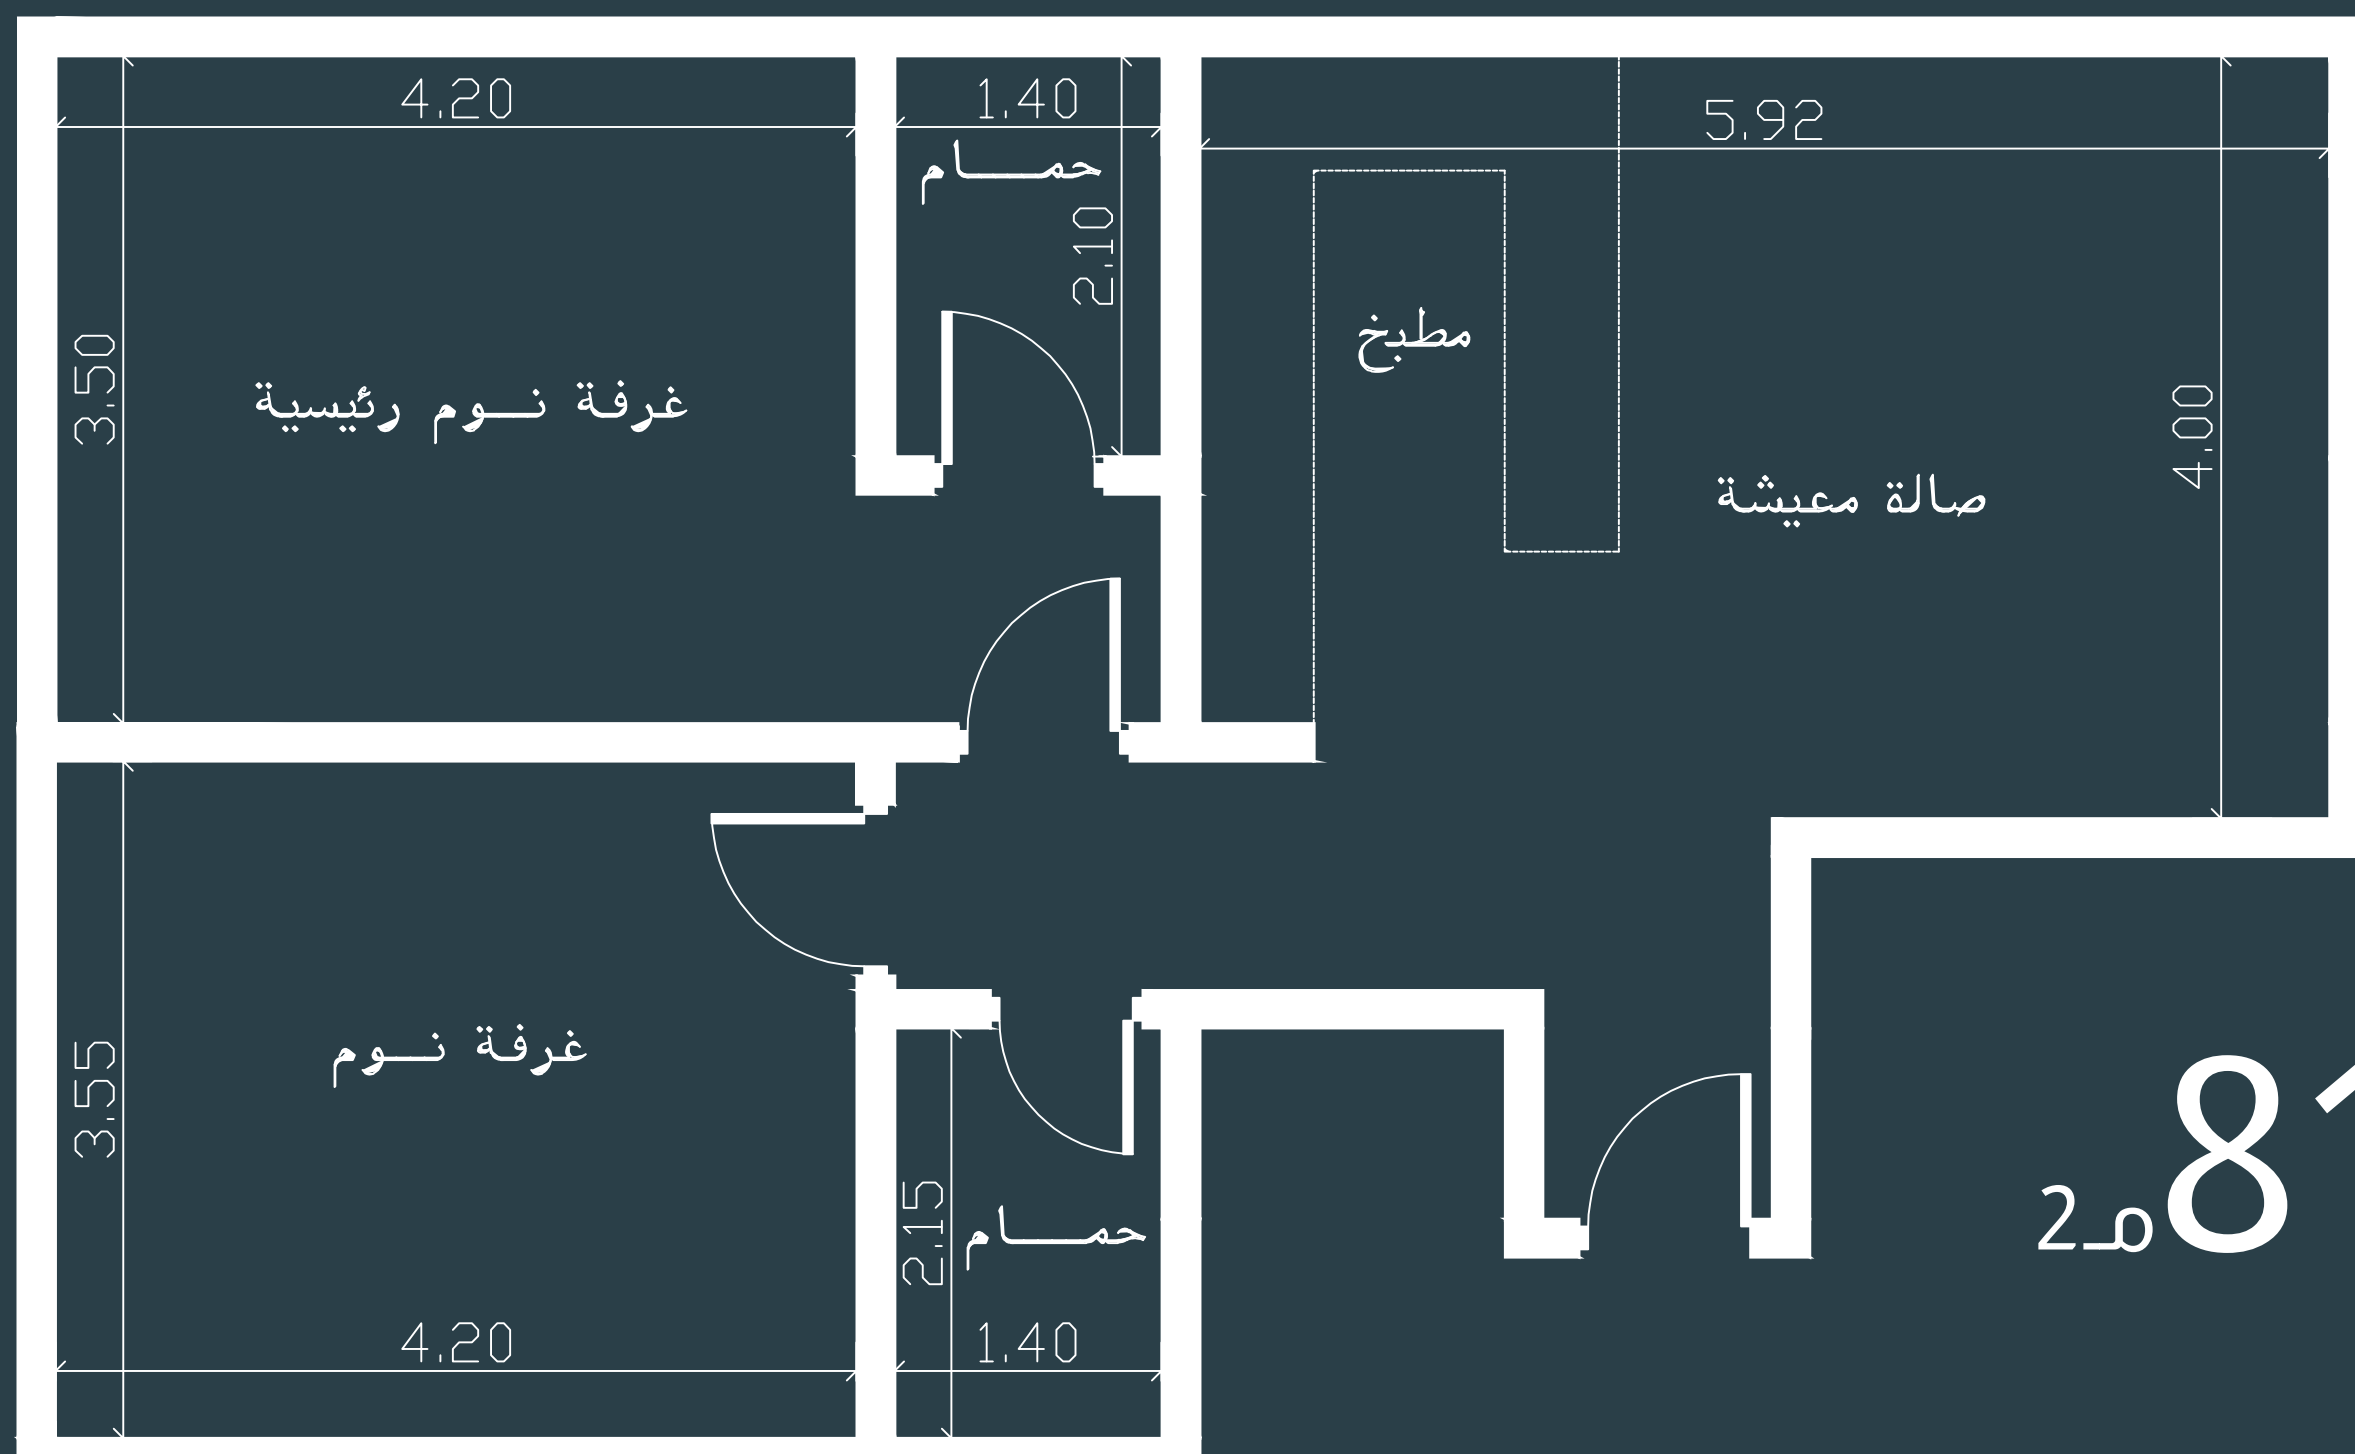

غرف 2
81م²

غرفة نوم ماستر
غرفة نوم

موقف خاص
مطبخ

2 دورات مياه
دخول ذكي

| 450,000 ₪ |

ركنية شارعين

نموذج 2

شقه تنقسم شقتين



غرف 3
119م²

غرفة نوم ماستر

غرفة نوم

بلكونة

دخول ذكي

مطبخ

3 دورات مياه

غرفة غسيل

موقف خاص

| 620,000 ₪ |




أمامية شارع

نموذج 3

شقه تنقسم شقتين

غرف 3 119 م²

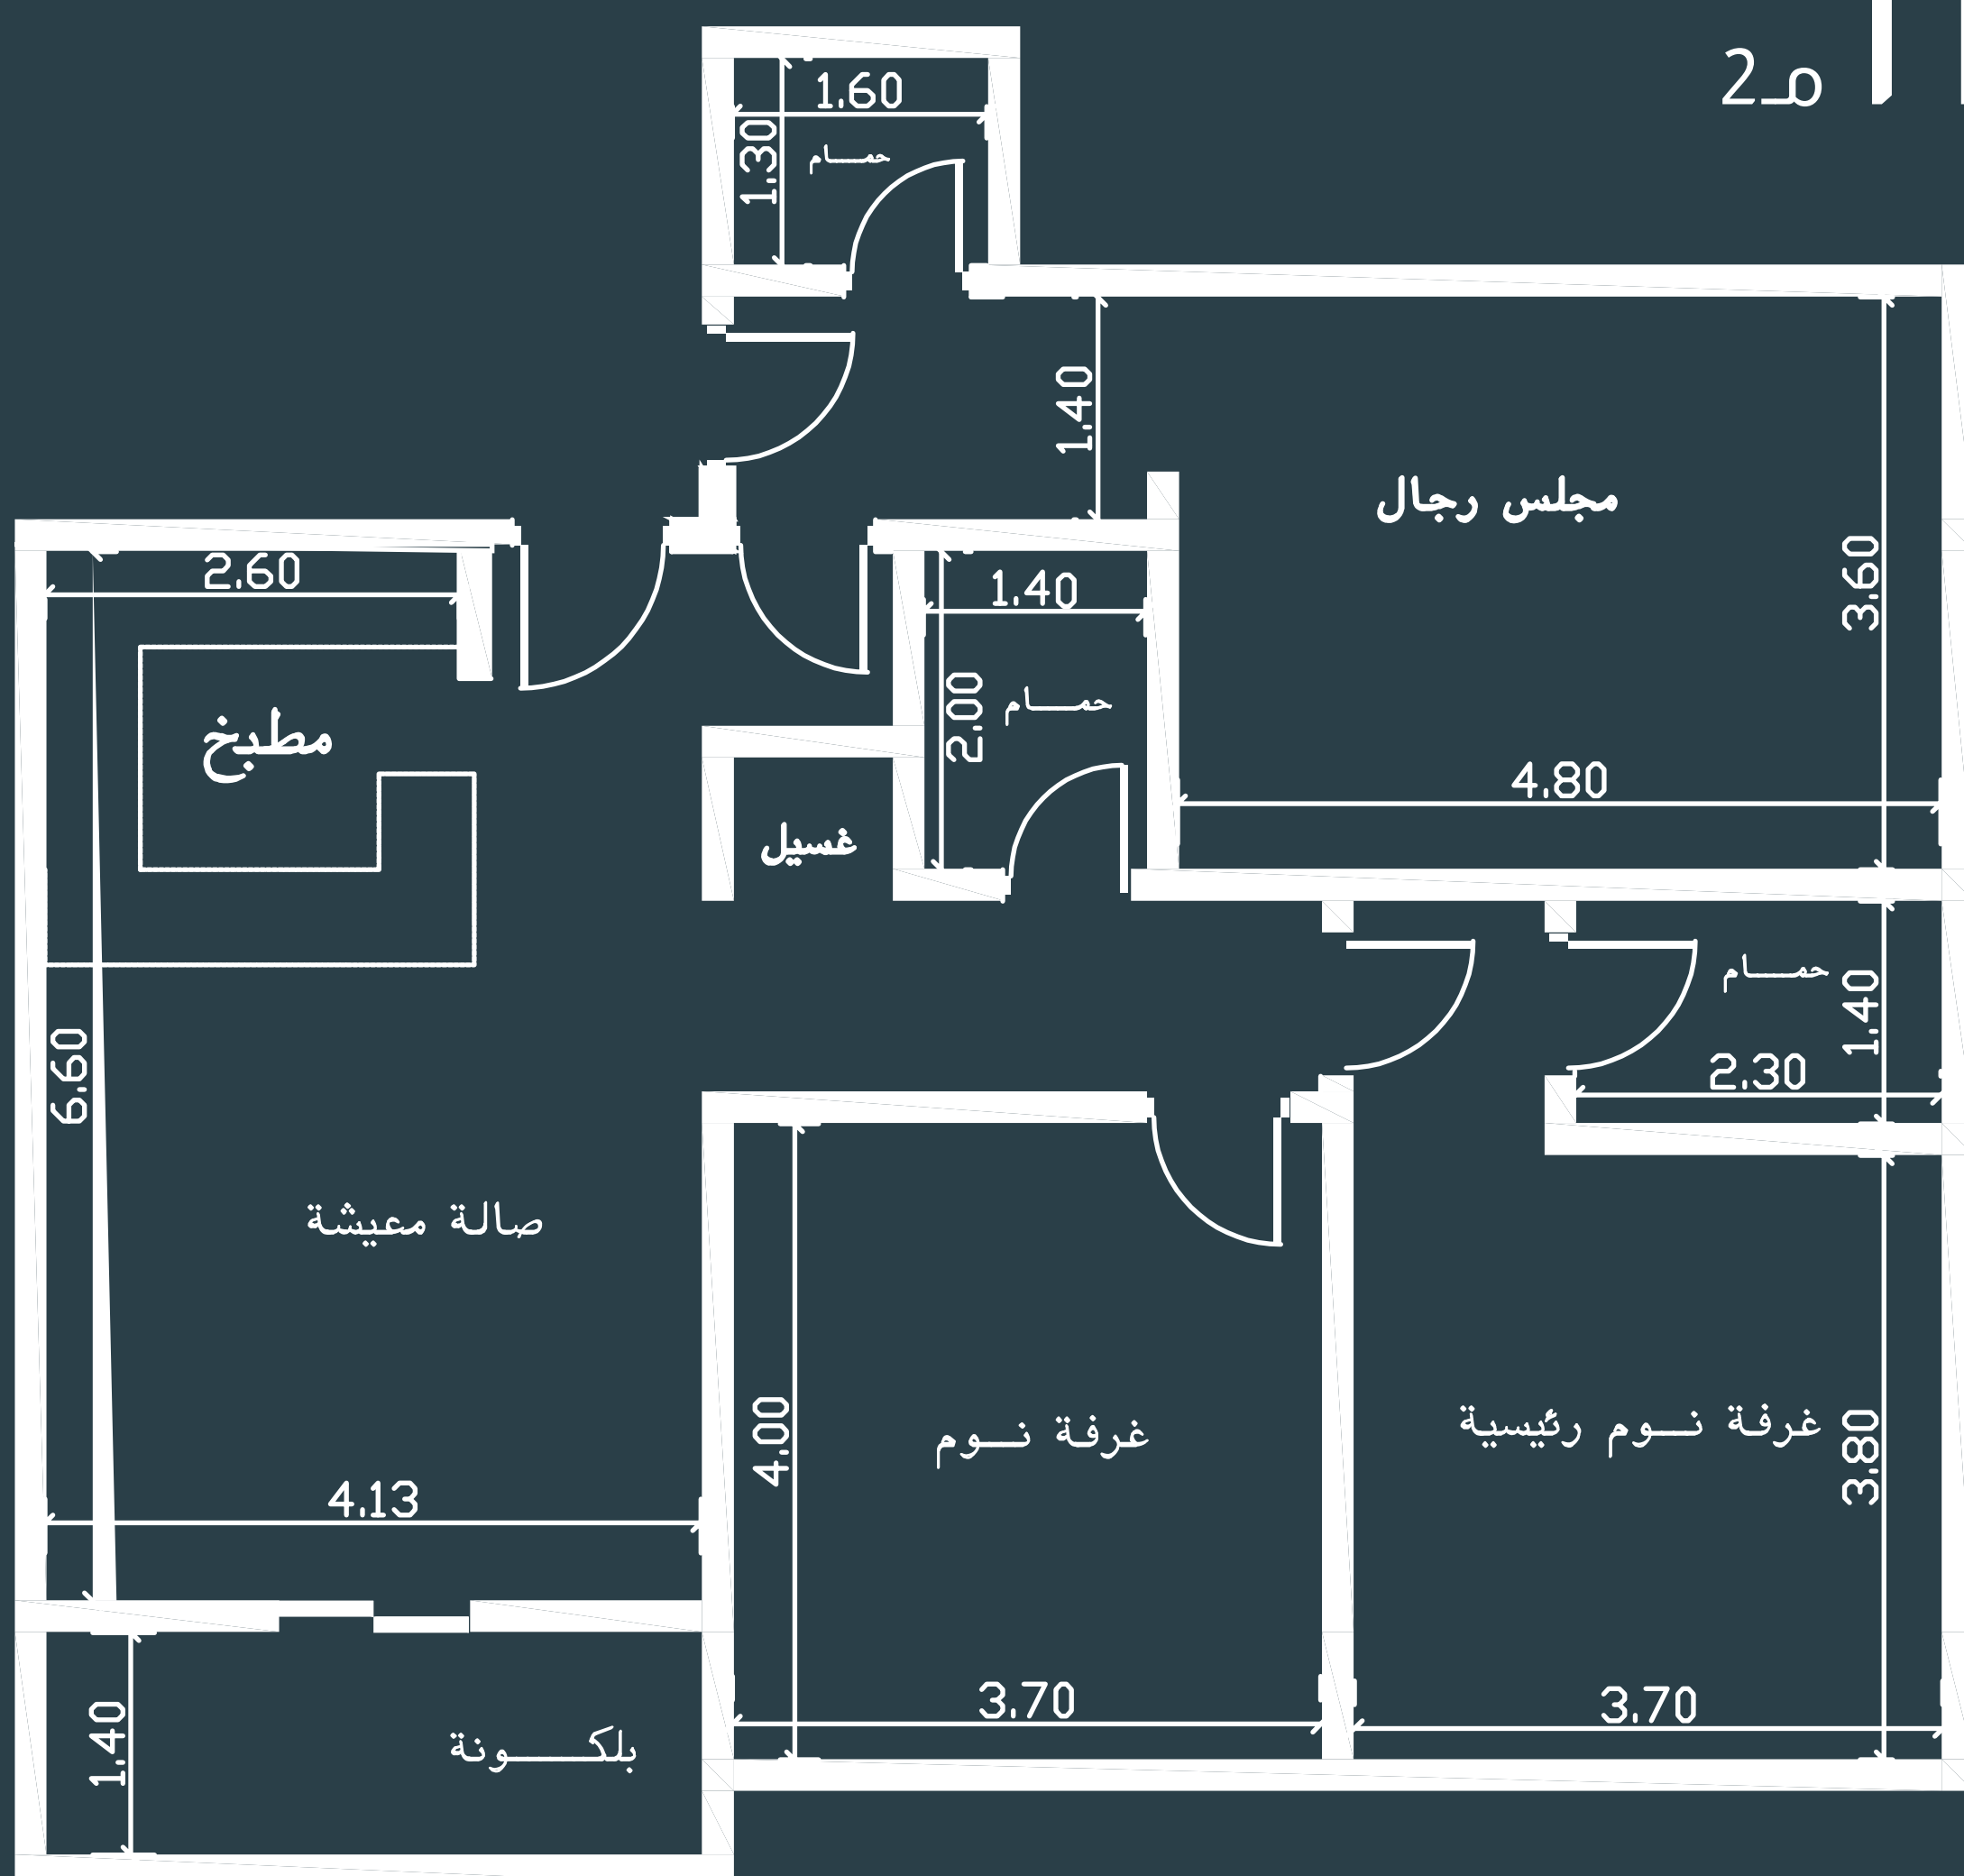

غرفة نوم ماستر

غرفة نوم

بلكونه

دخول ذكي

مطبخ

3 دورات مياه


غرفة غسيل

موقف خاص

610,000 ₪

داخلية

نموذج 4

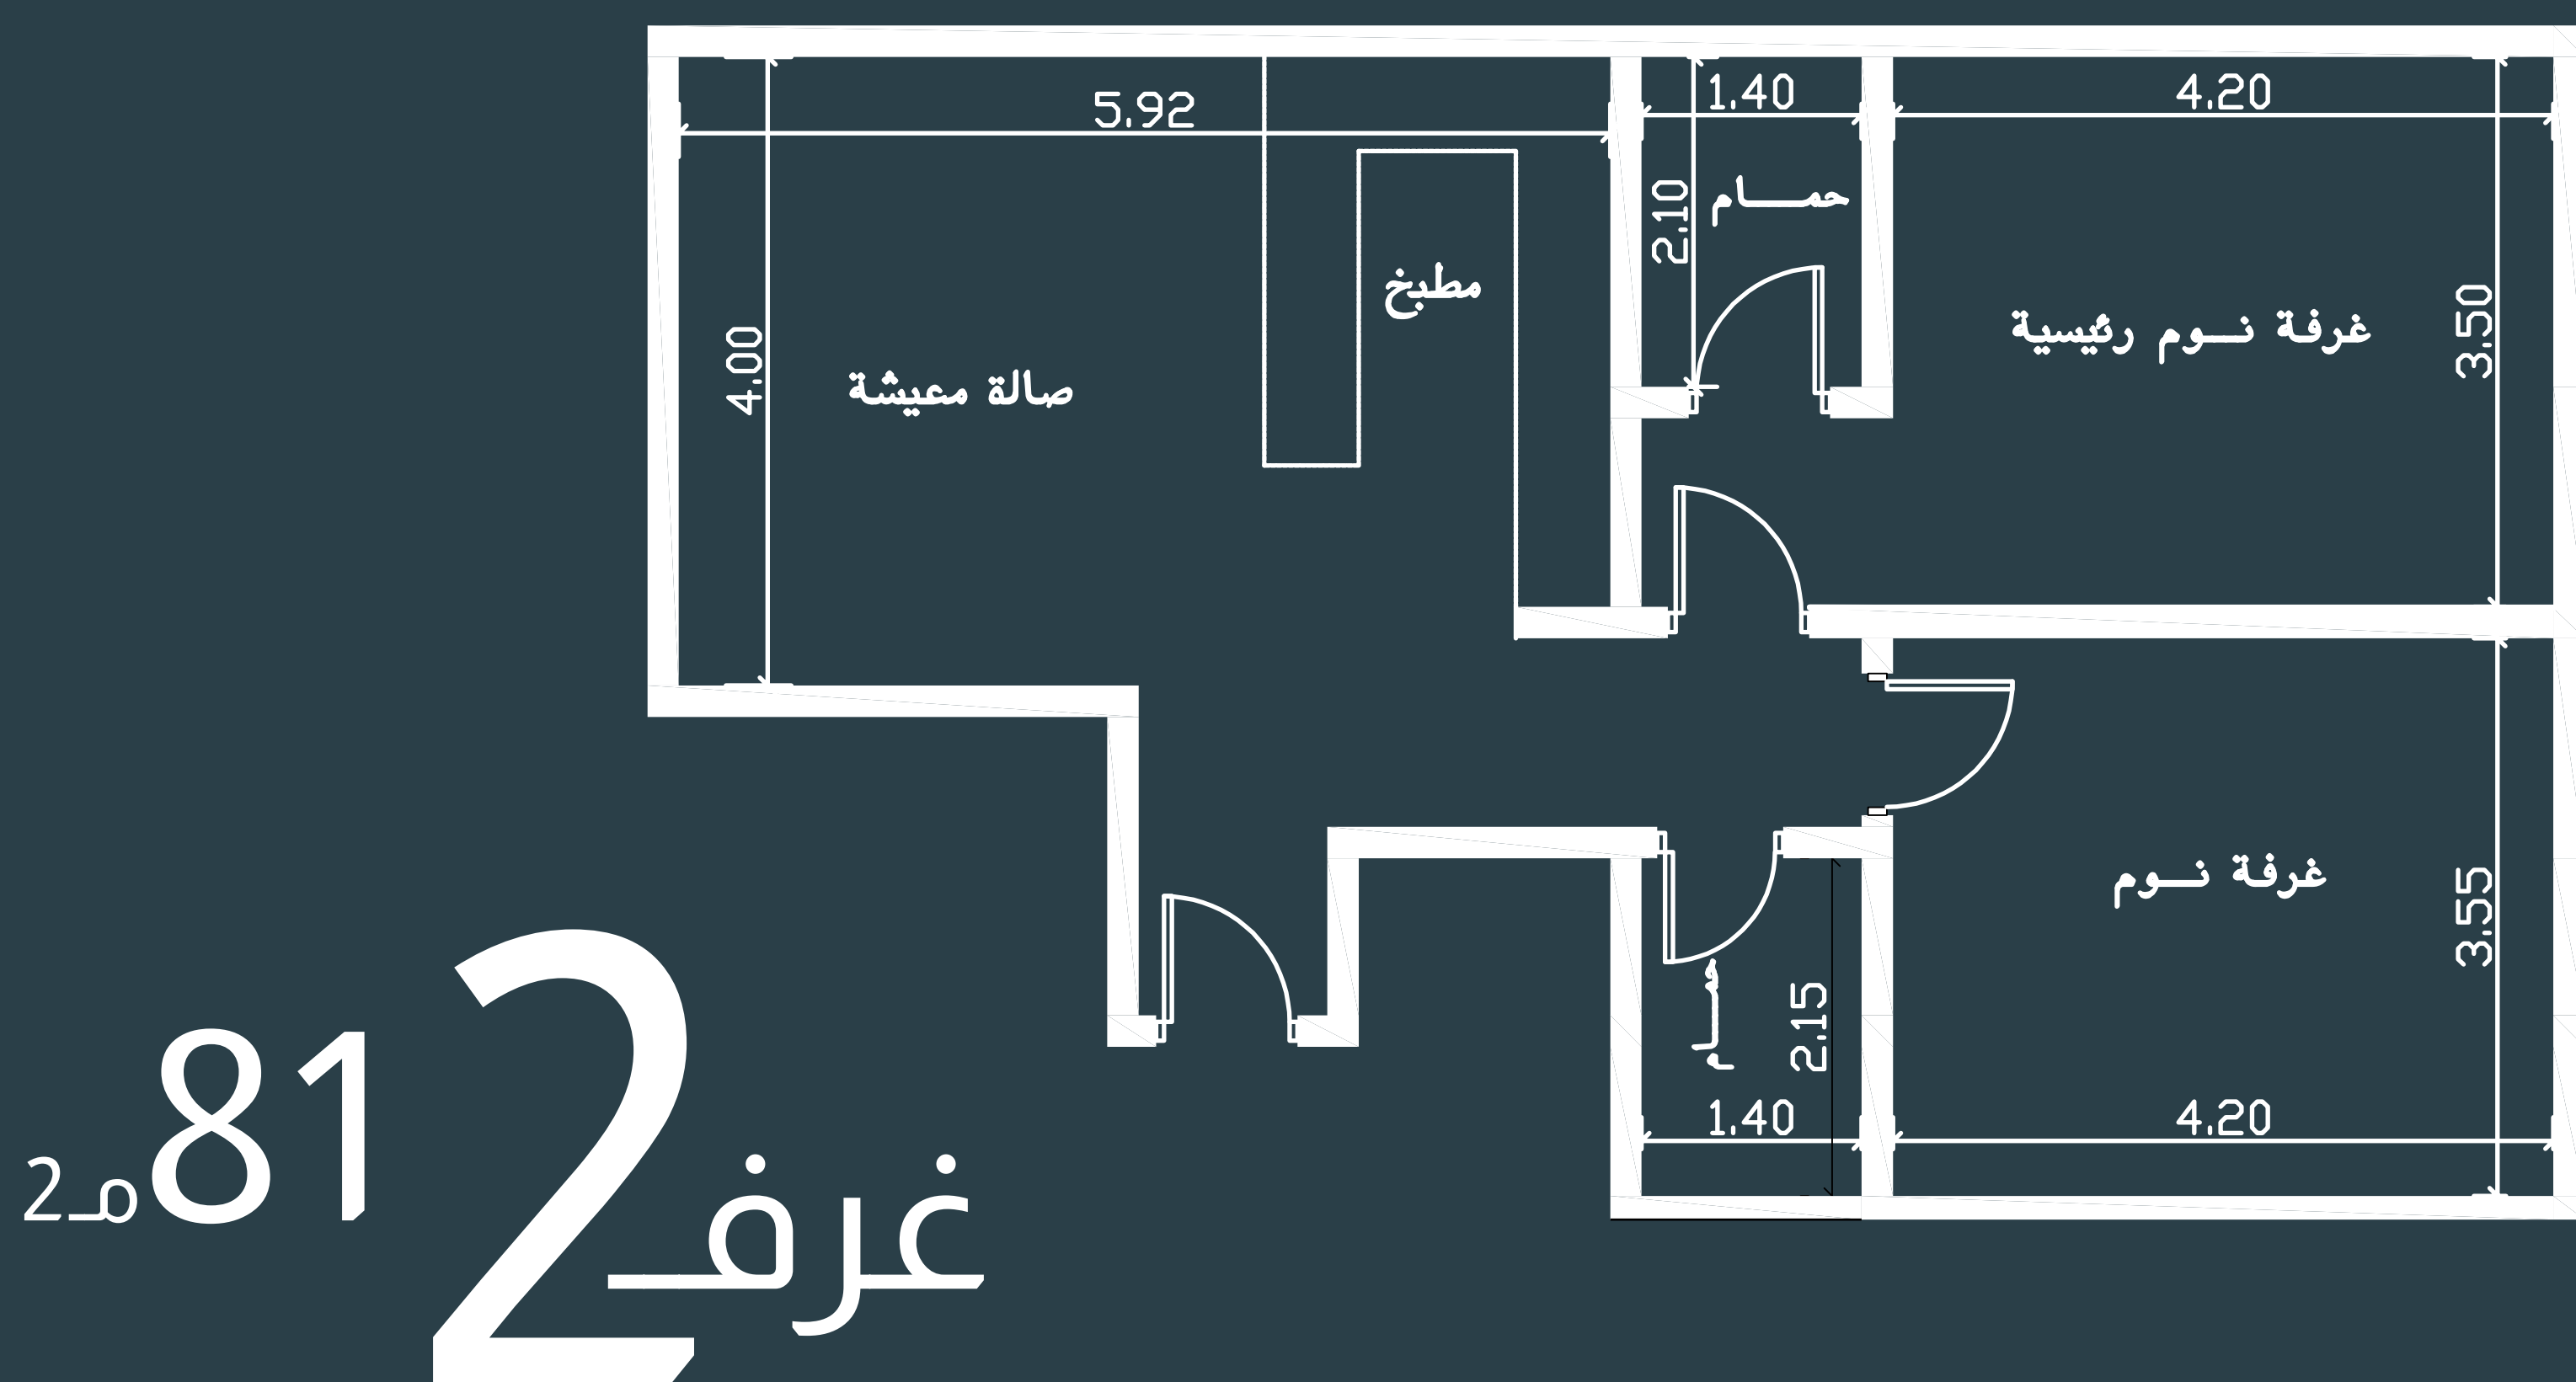

غرف 2 81 م²

غرفة نوم ماستر

موقف خاص

2 دورات مياه

غرفة نوم

مطبخ

دخول ذكي

430,000 ₪



أمامية شارع

نموذج ملحق 1


ملحق غرفة 4

المساحة 200 م²

المباني 160 م² السطح 40 م²

غرفة نوم ماستر
2 غرف نوم
دخول ذكي
سطح خاص
مدخلين
مجلس
غرفة غسيل
4 دورات مياه
غرفة ملابس
مطبخ مفتوح
موقف خاص
صالة معيشة

860,000 ₪

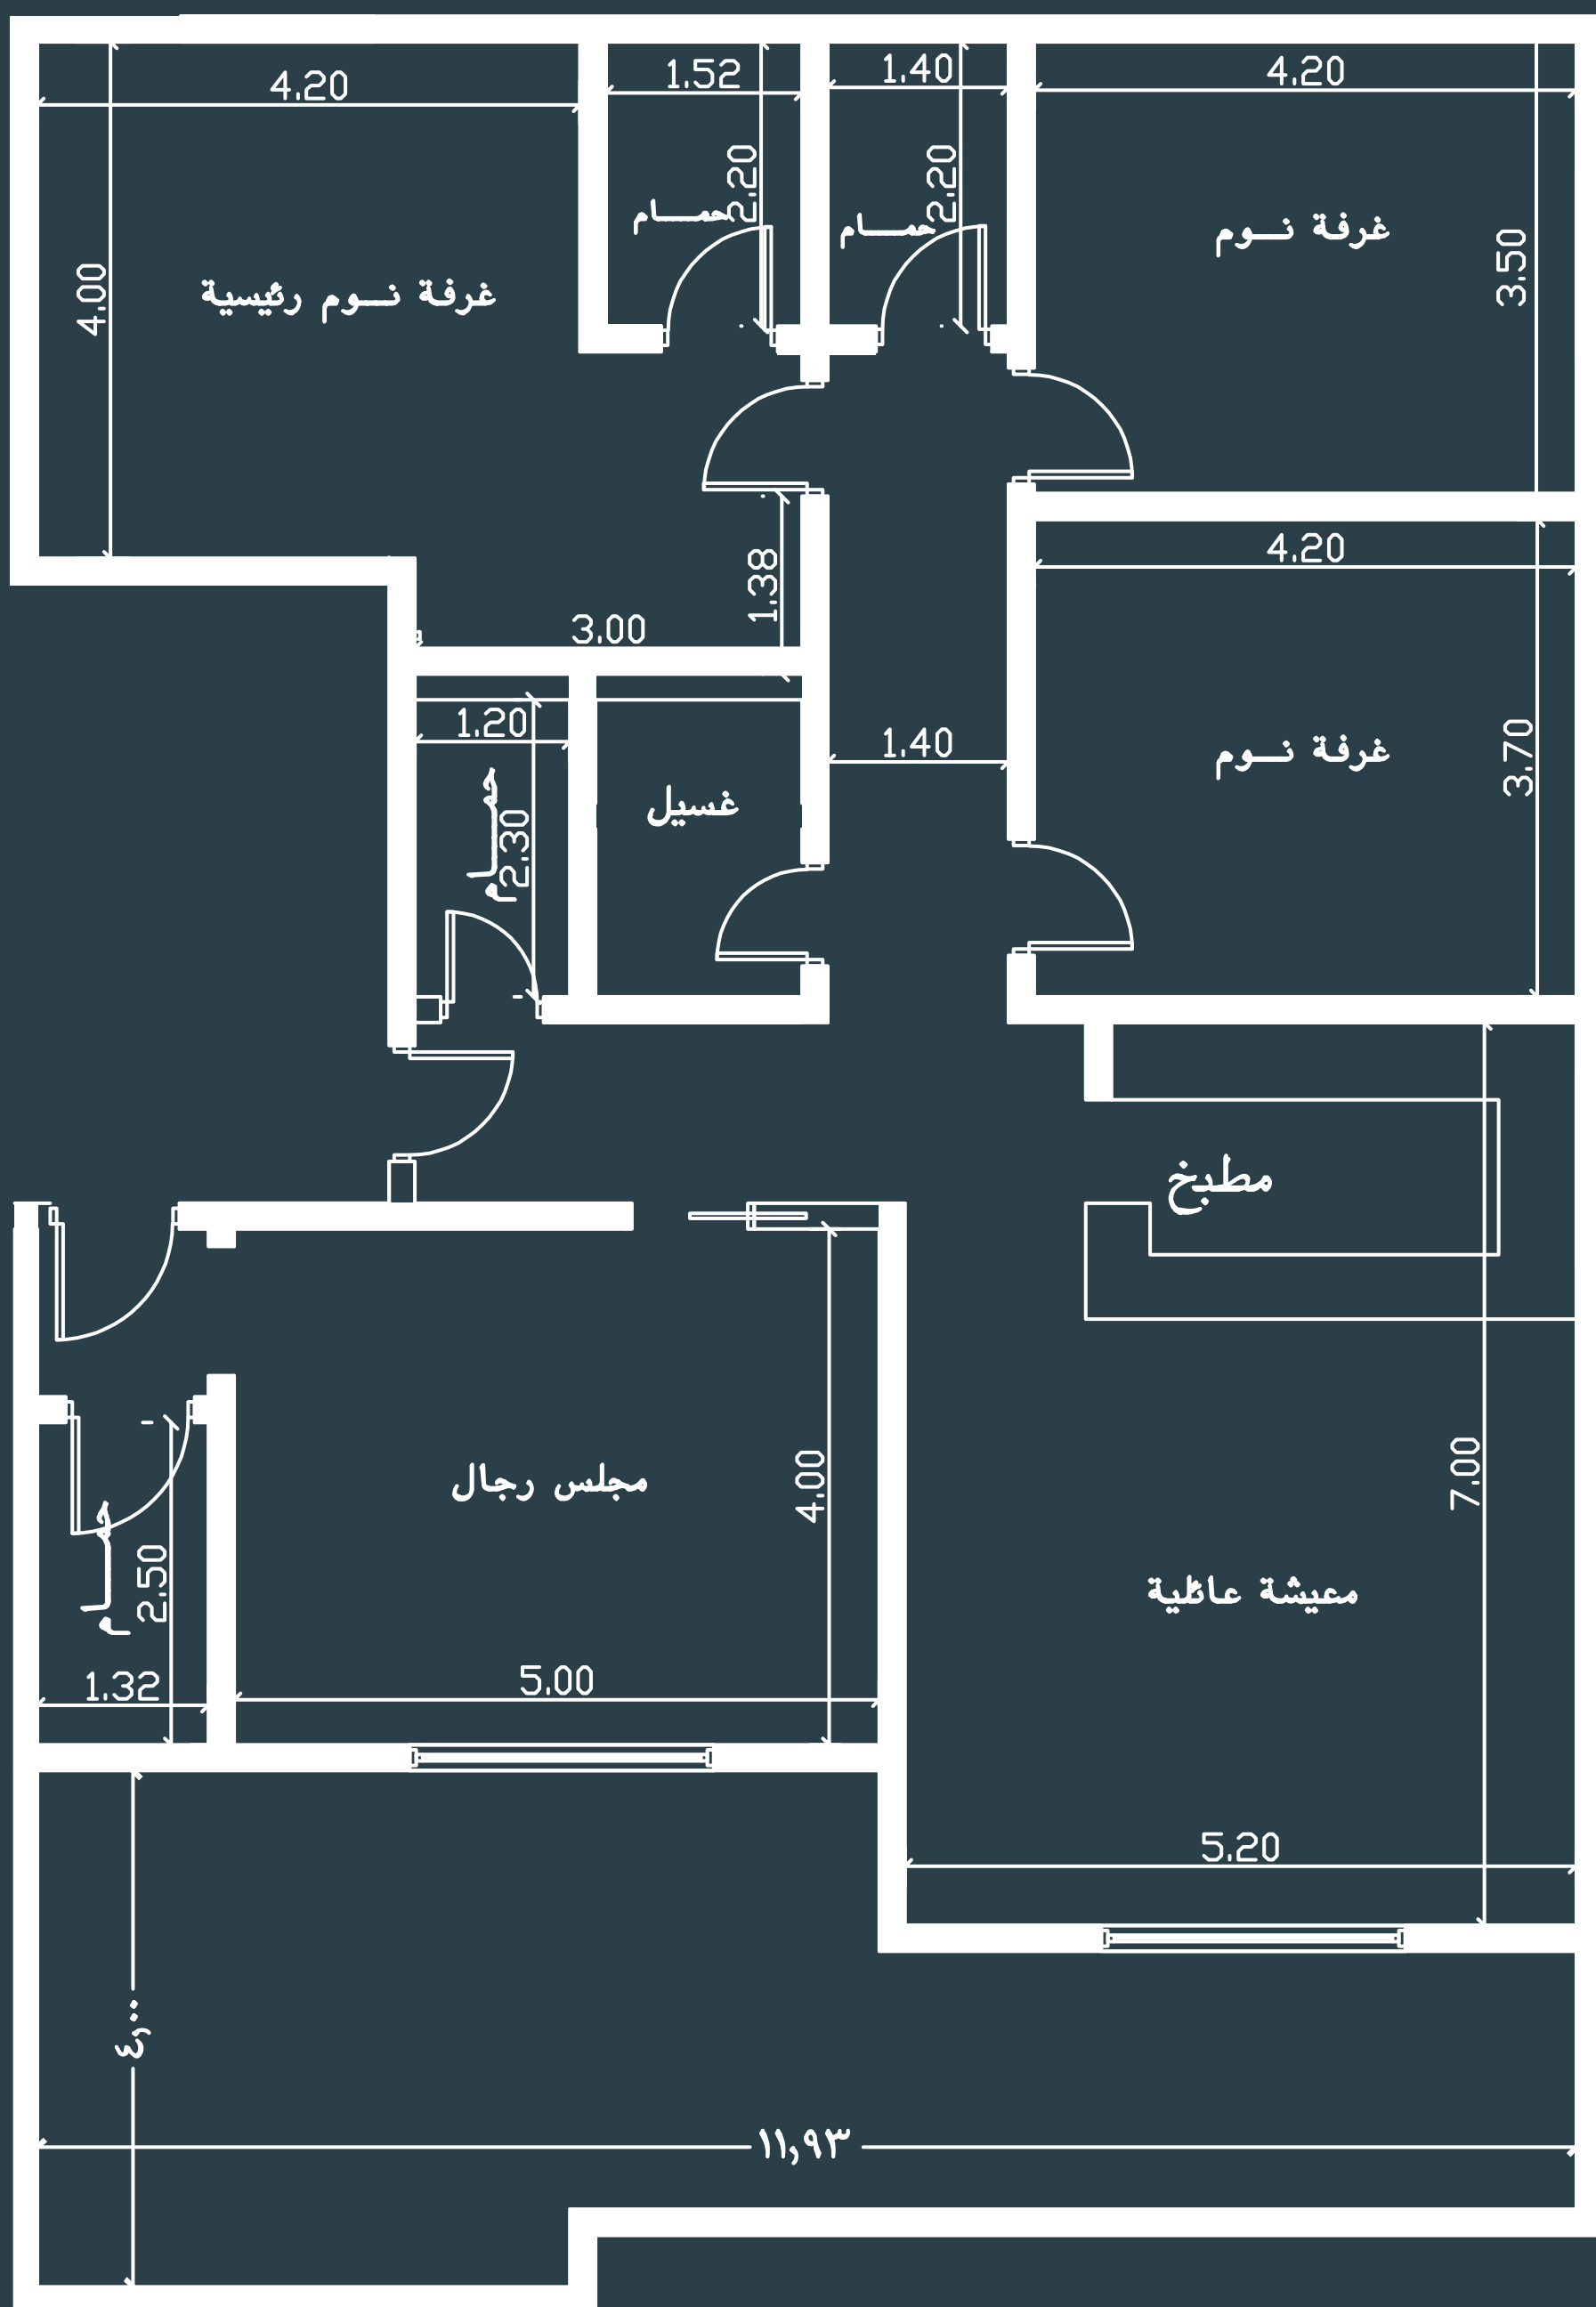

ركنية شارعين

نموذج ملحق 2


ملحق غرفة 4

المساحة 200 م²

المباني 160 م² السطح 40 م²

غرفة نوم ماستر
2 غرف نوم
دخول ذكي
سطح خاص
مدخلين
مجلس
غرفة غسيل
4 دورات مياه
غرفة ملابس
مطبخ مفتوح
موقف خاص
صالة معيشة

890,000 ₪

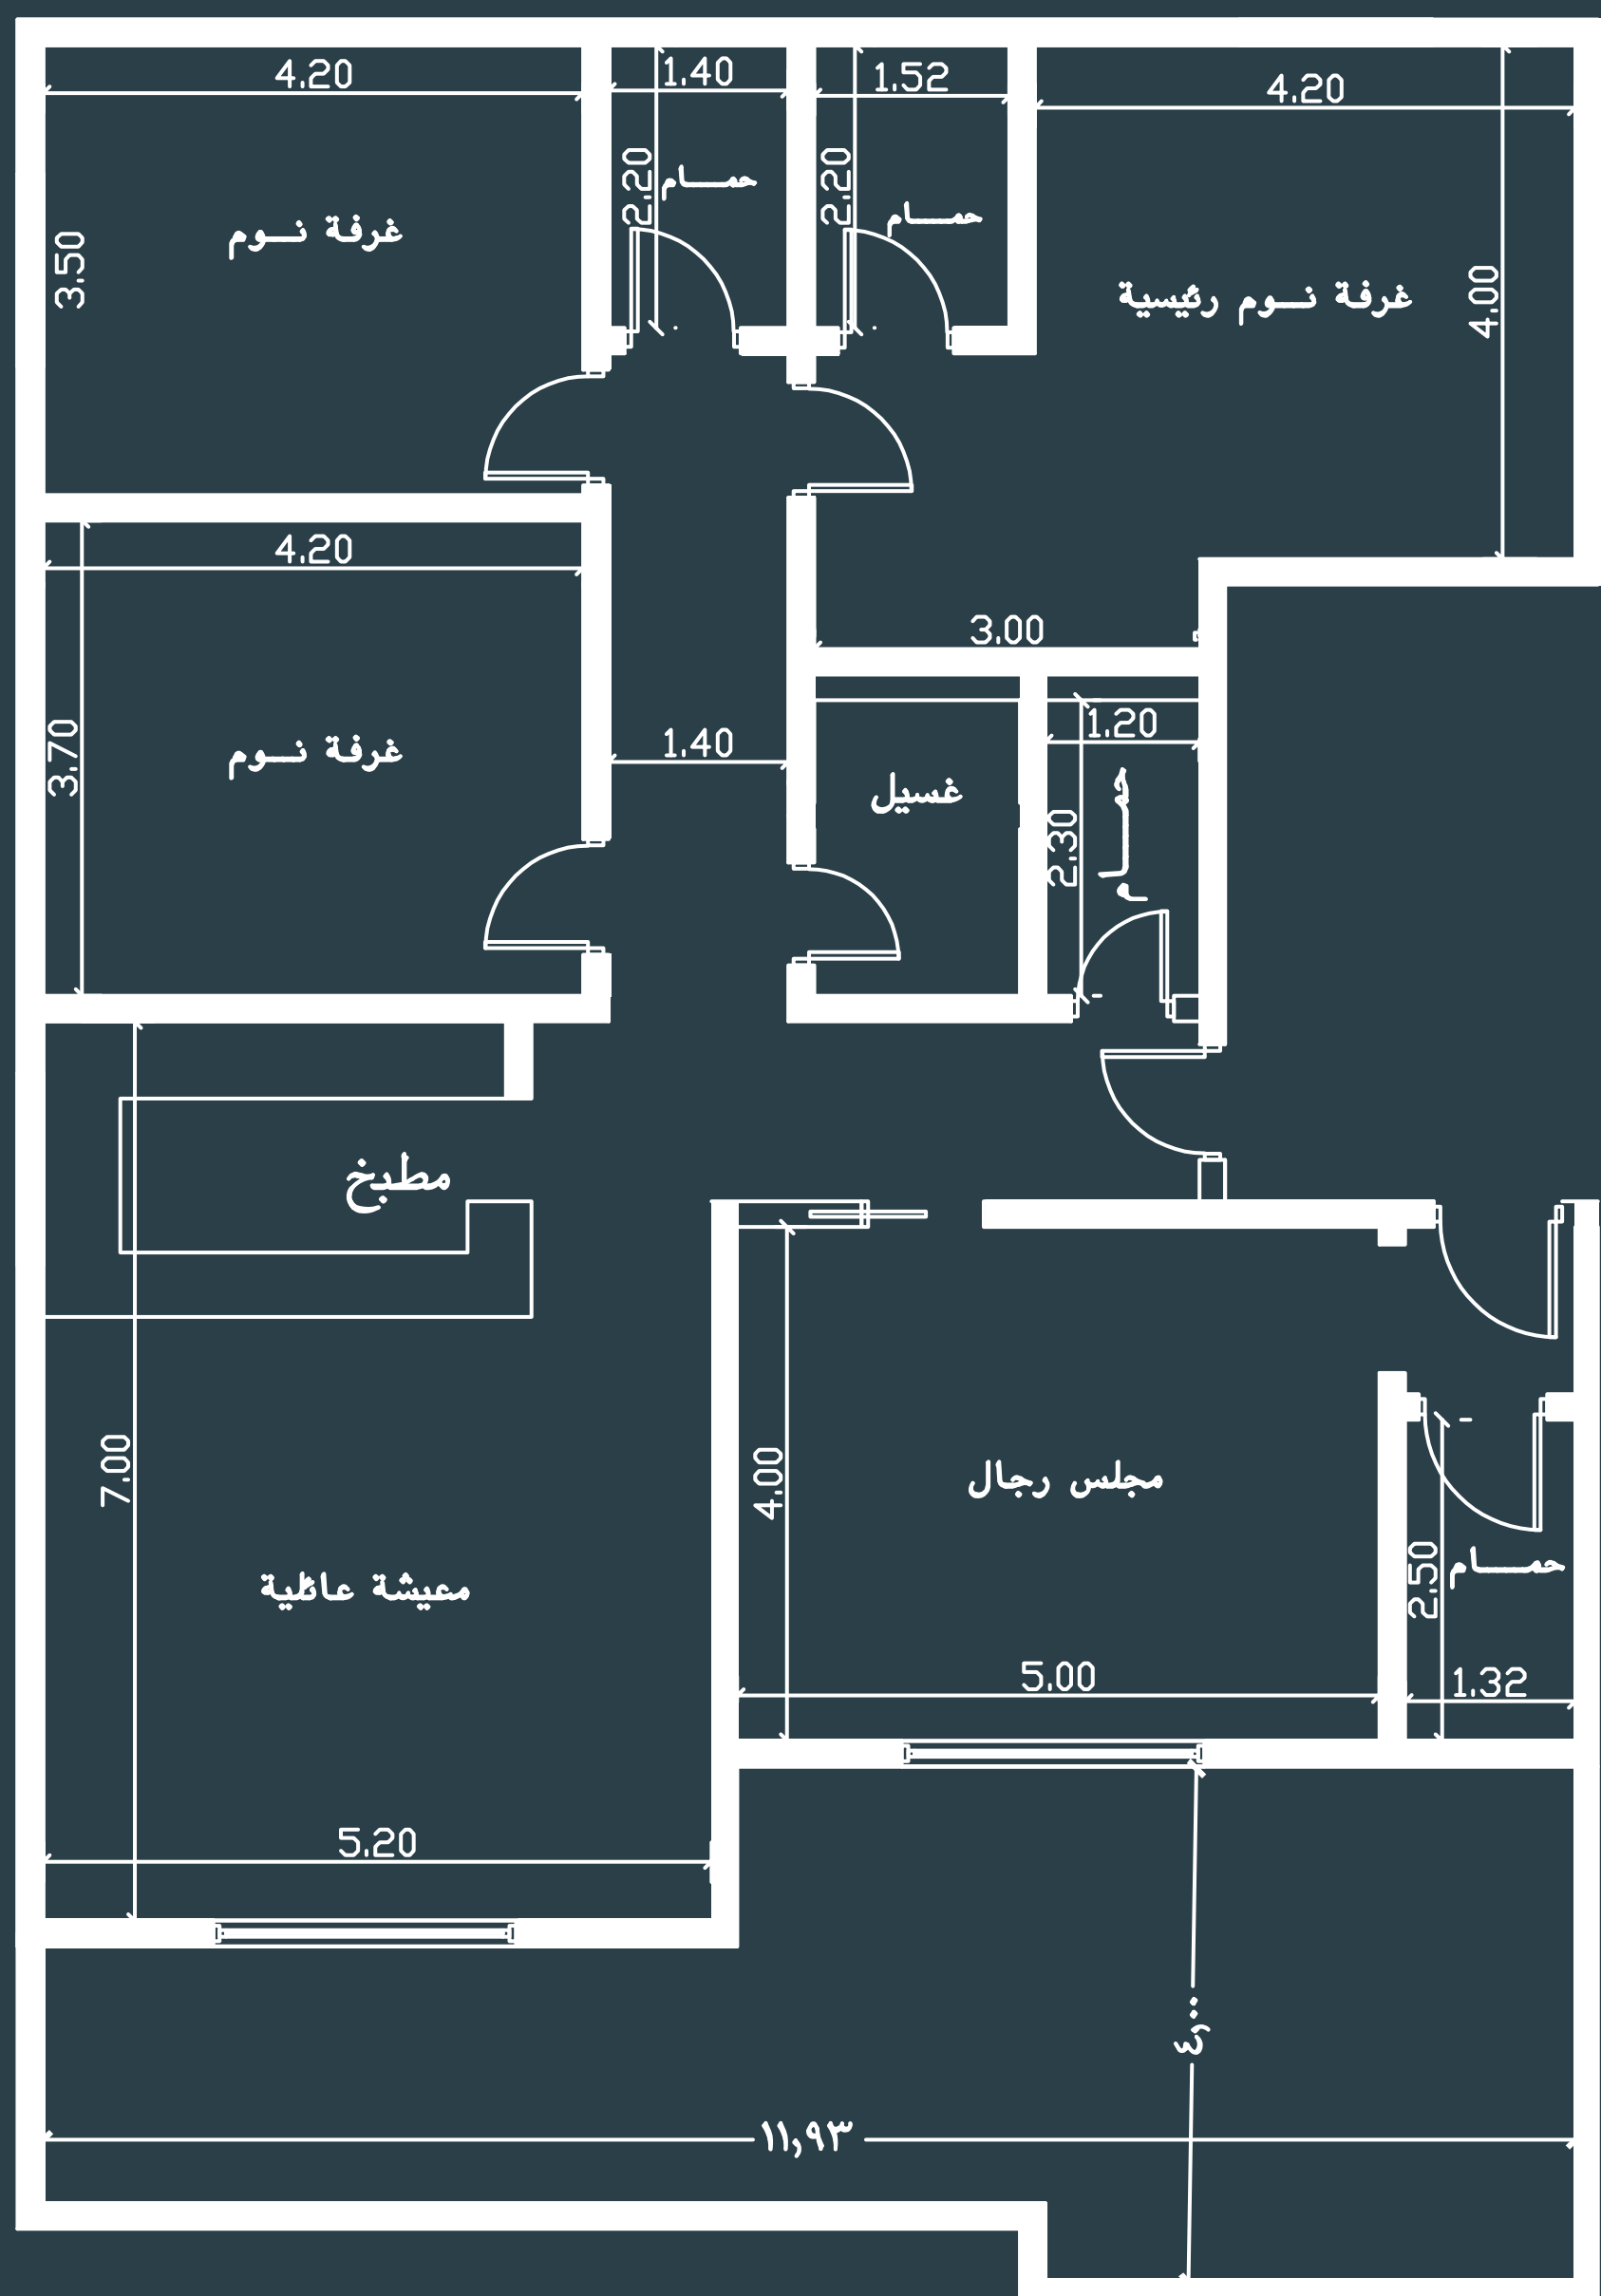



É
LAMER
ÉLÉGANCE



نهتم بالتفاصيل

WWW.LAMERRE.SA



LAMER RE