


Villa Schubert
Erdgeschoss mit Salon
Maßstab 1:100

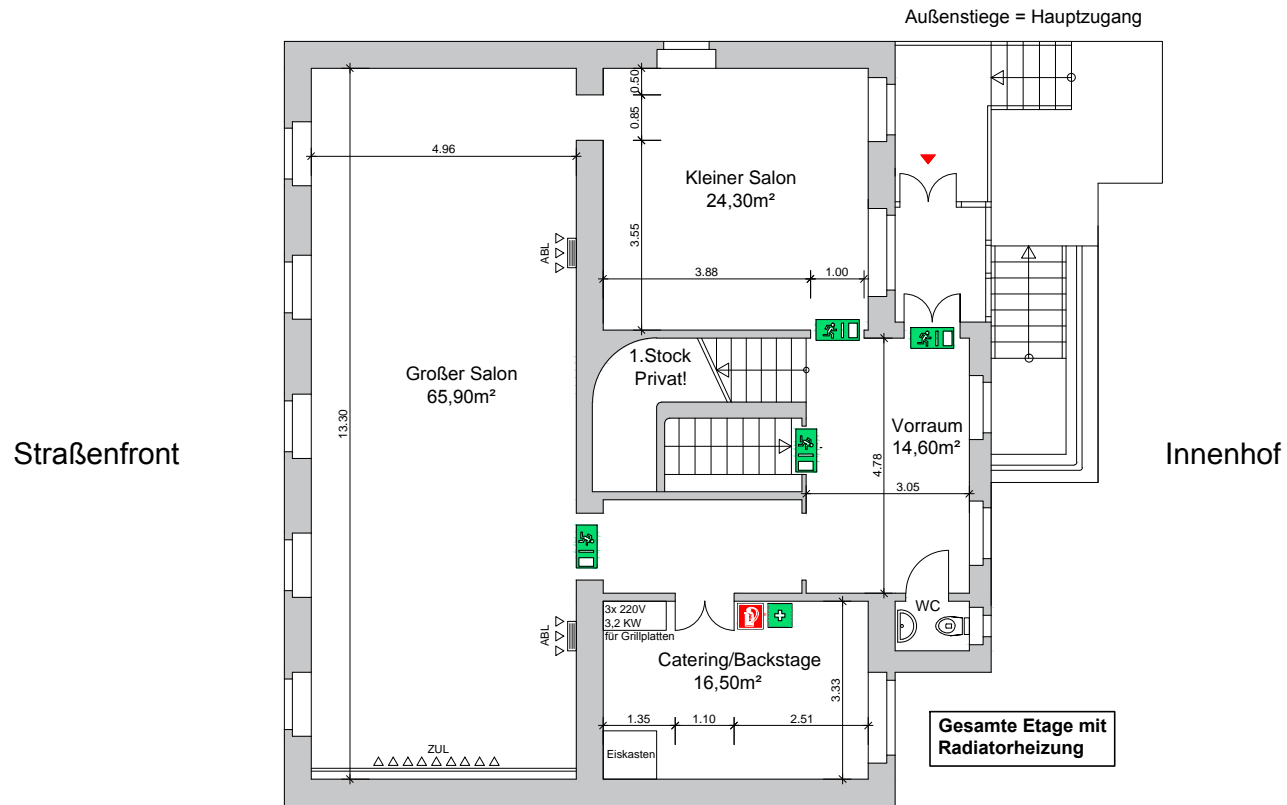

LEGENDE: Feuerlöscher Erste Hilfe Fluchtwege/Notausgang Haupteingang Abluft ABL
Zuluft ZUL