


**Villa Schubert**  
**Eventziegelkeller**  
Maßstab 1:100

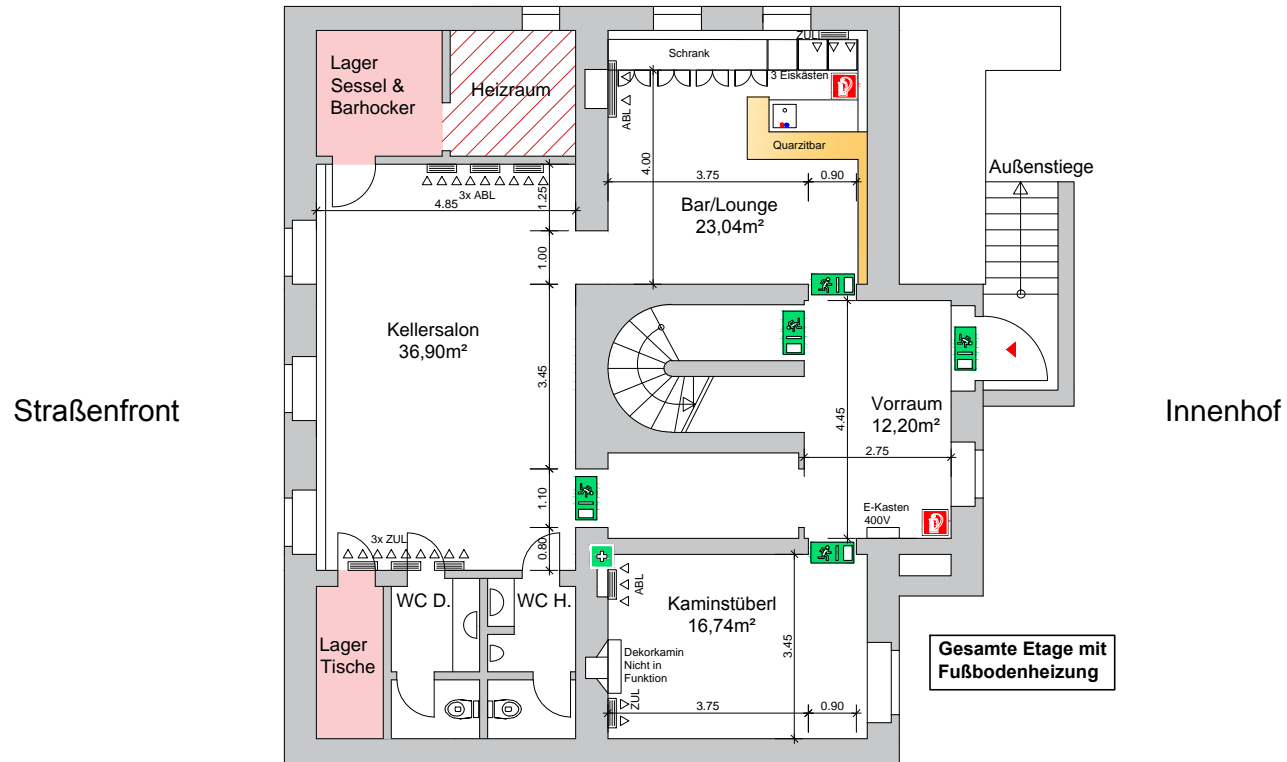

**LEGENDE:** Feuerlöscher Erste Hilfe Fluchtwege/Notausgang Haupteingang Abluft ABL  
Zuluft ZUL