

Villa Schubert


Erdgeschoss mit Salon

Maßstab 1:50

Außenstiege = Hauptzugang

Straßenfront

Innenhof

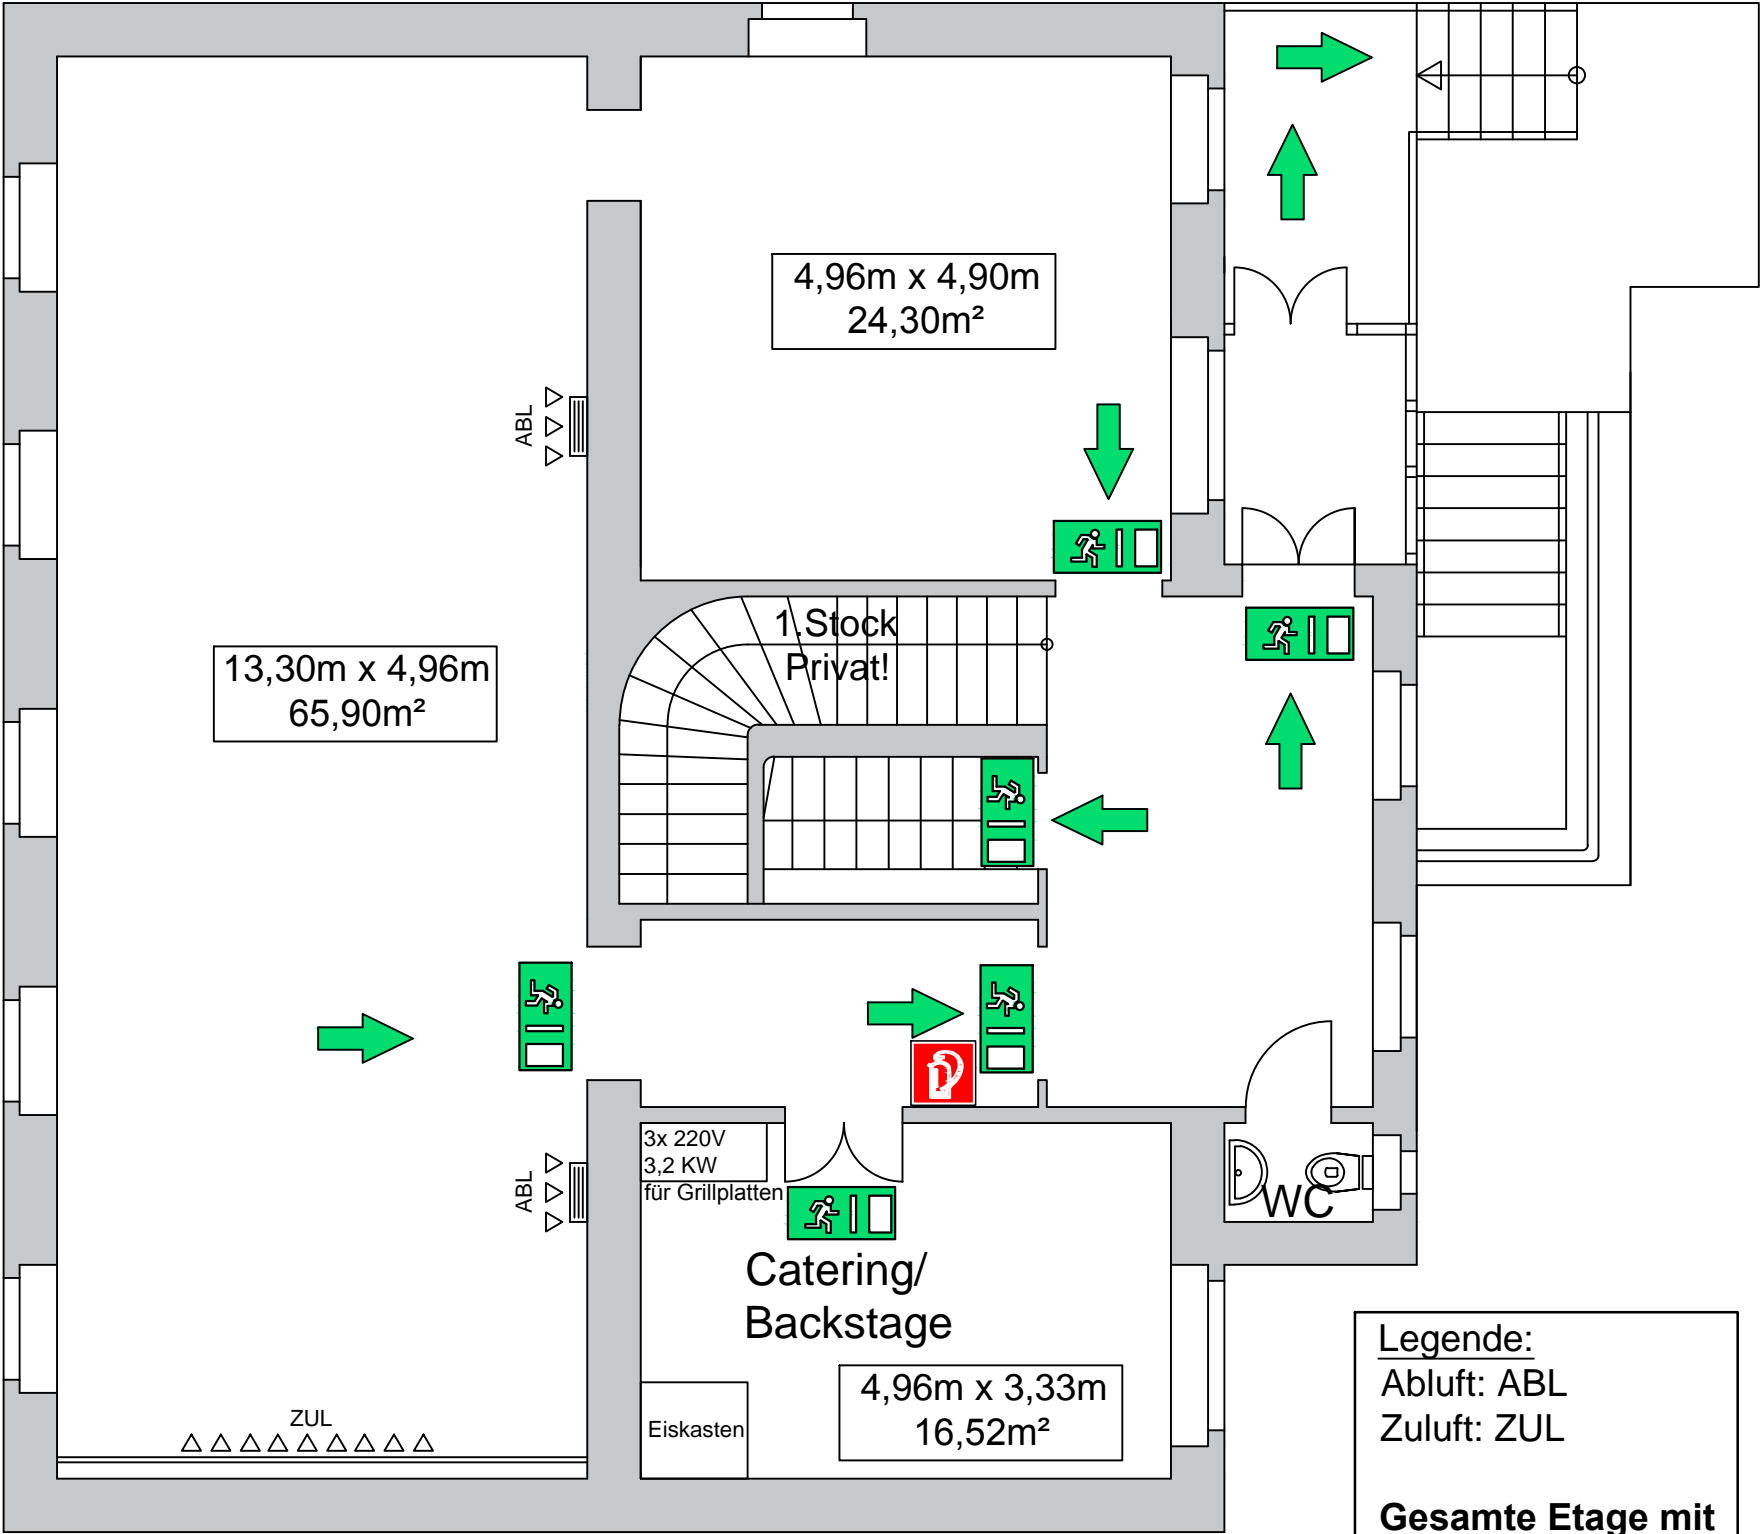

13,30m x 4,96m
65,90m²

4,96m x 4,90m
24,30m²

1. Stock
Privat!

3x 220V
3,2 KW
für Grillplatten

Catering/
Backstage

Eiskasten

4,96m x 3,33m
16,52m²

WC

Legende:
Abluft: ABL
Zuluft: ZUL

Gesamte Etage mit
Radiatorheizung