


Area con Afectacion: 2,902.82 M2
Area Utilizable: 822.23 M2
Area Total: 3,725.05 M2

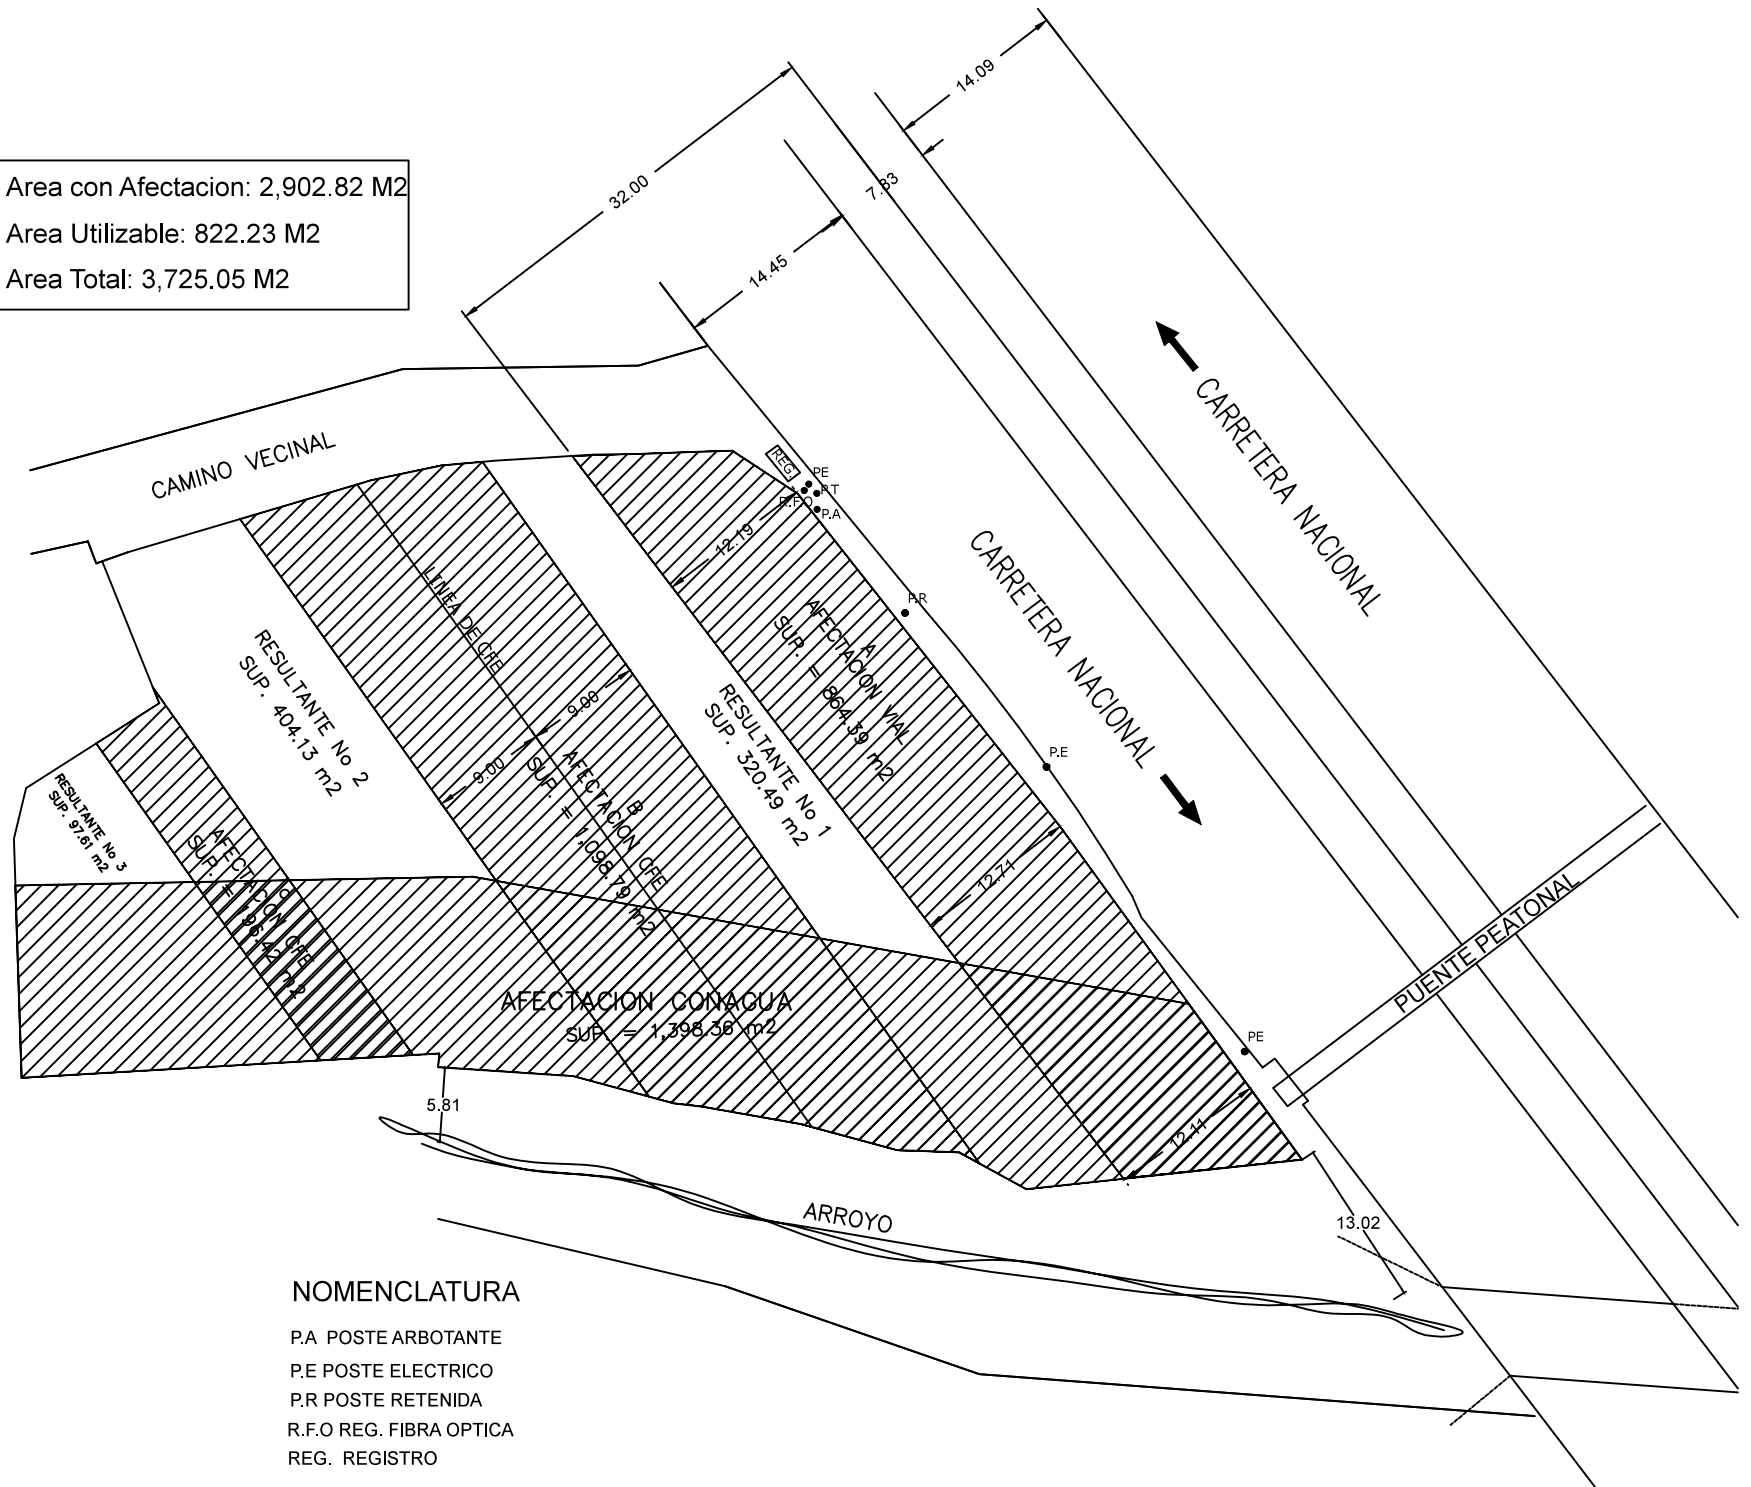

NOMENCLATURA

P.A. POSTE ARBOTANTE
P.E. POSTE ELECTRICO
P.R. POSTE RETENIDA
R.F.O. REG. FIBRA OPTICA
REG. REGISTRO