


FECHA	REVISO	DIBUJO
X XXX		

- NPT: NIVEL DE PISO TERMINADO
- NB: NIVEL DE BANQUETA
- NJ: NIVEL DE JARDÍN
- NA: NIVEL DE AZOTEA
- NP: NIVEL DE PRETIL
- NSM: NIVEL SUPERIOR DE MURO
- NSC: NIVEL SUPERIOR DE COLUMNA
- NSB: NIVEL SUPERIOR DE BORDA

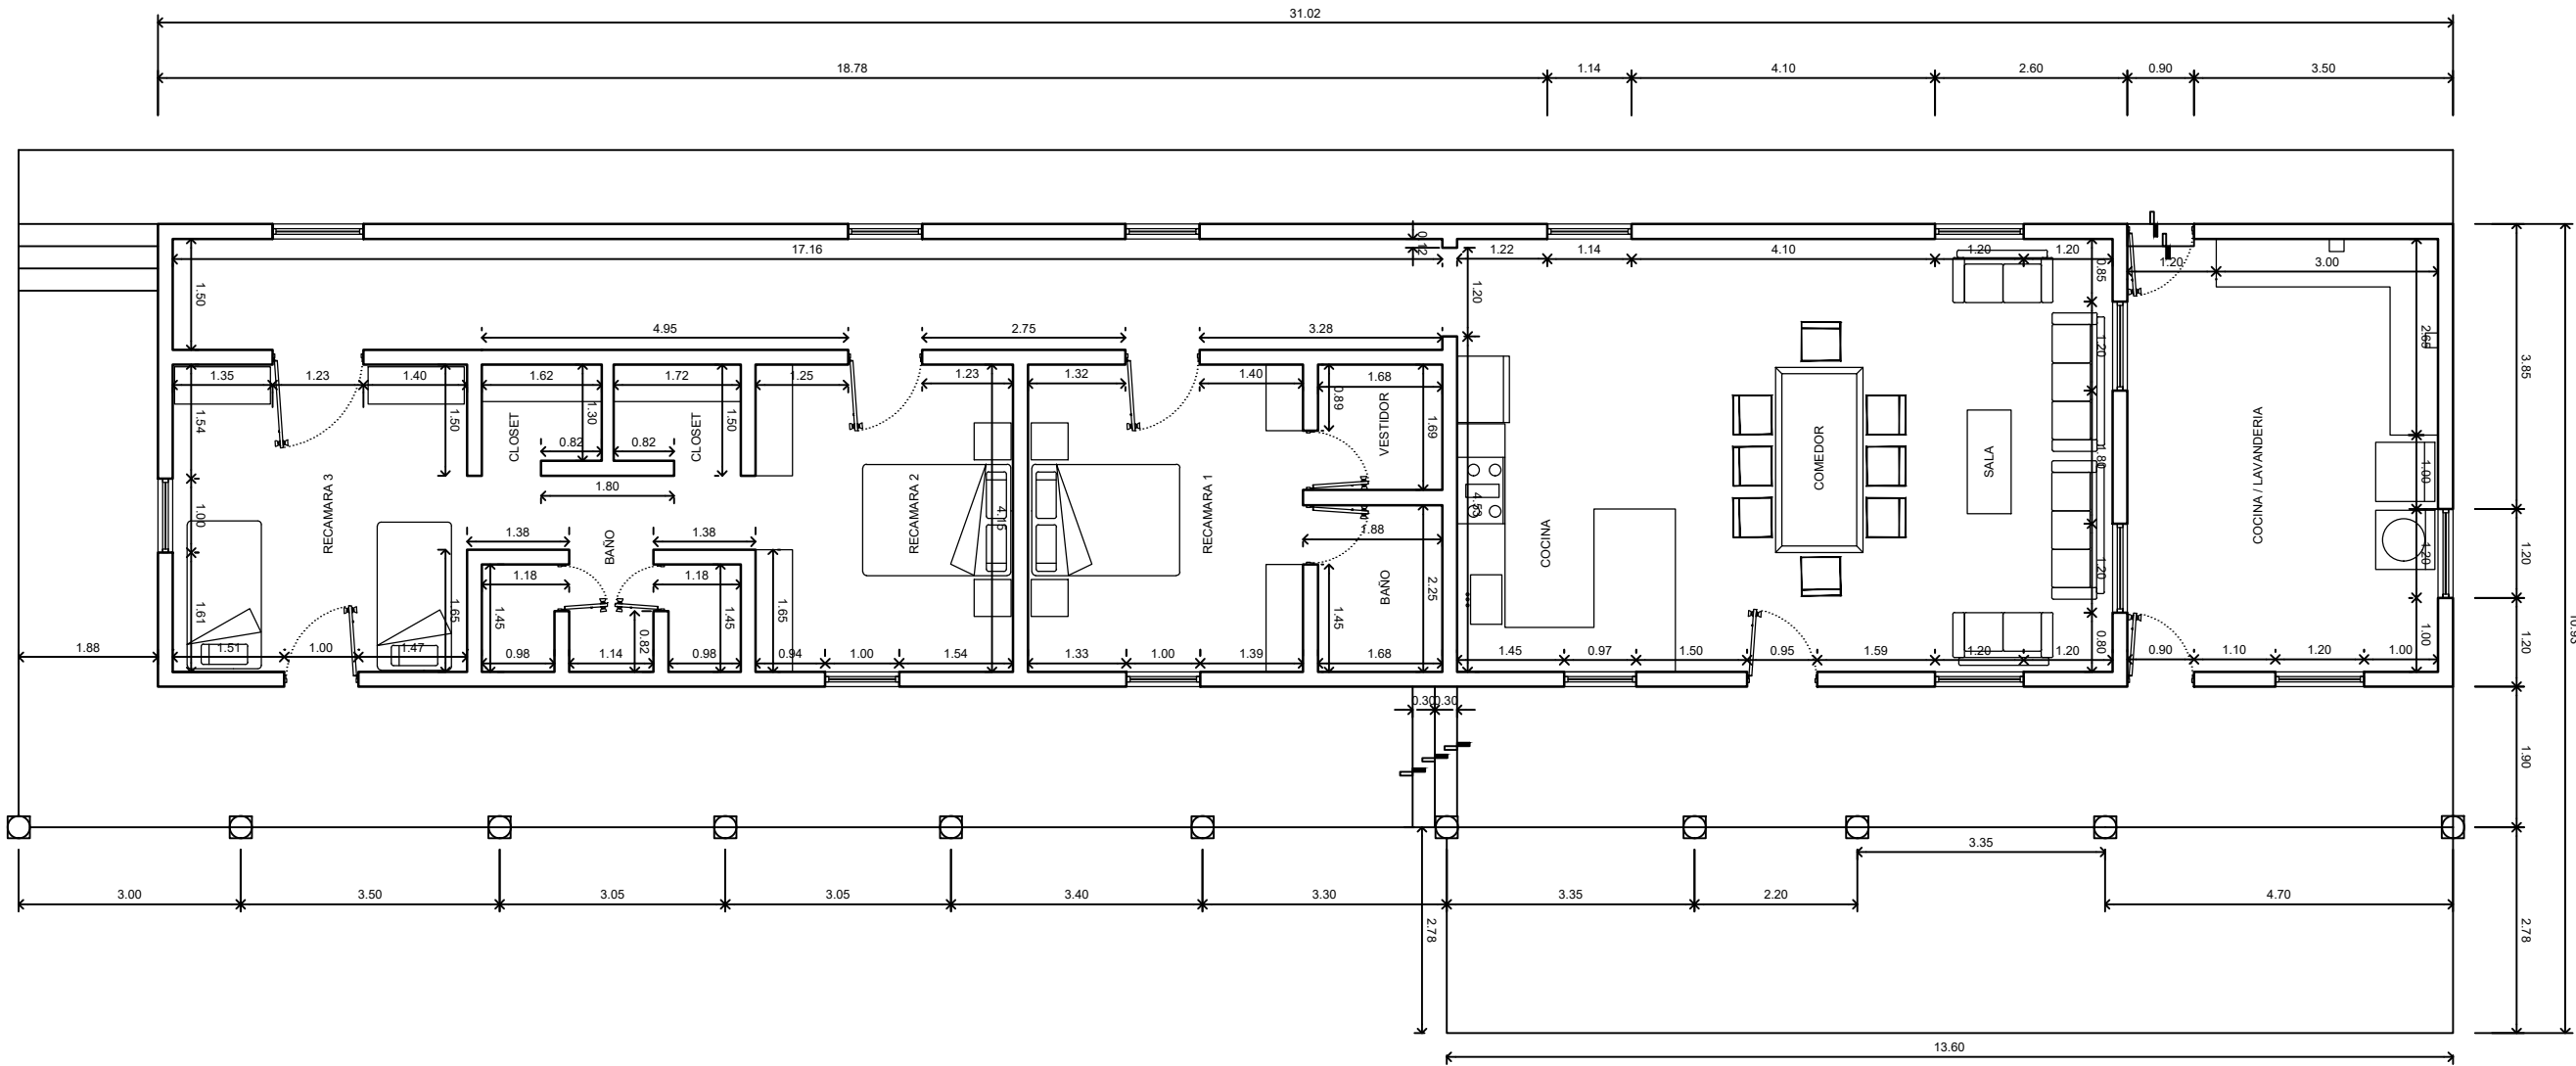

CASA / 301 m²