


Projet St-Zotique 71e Ave

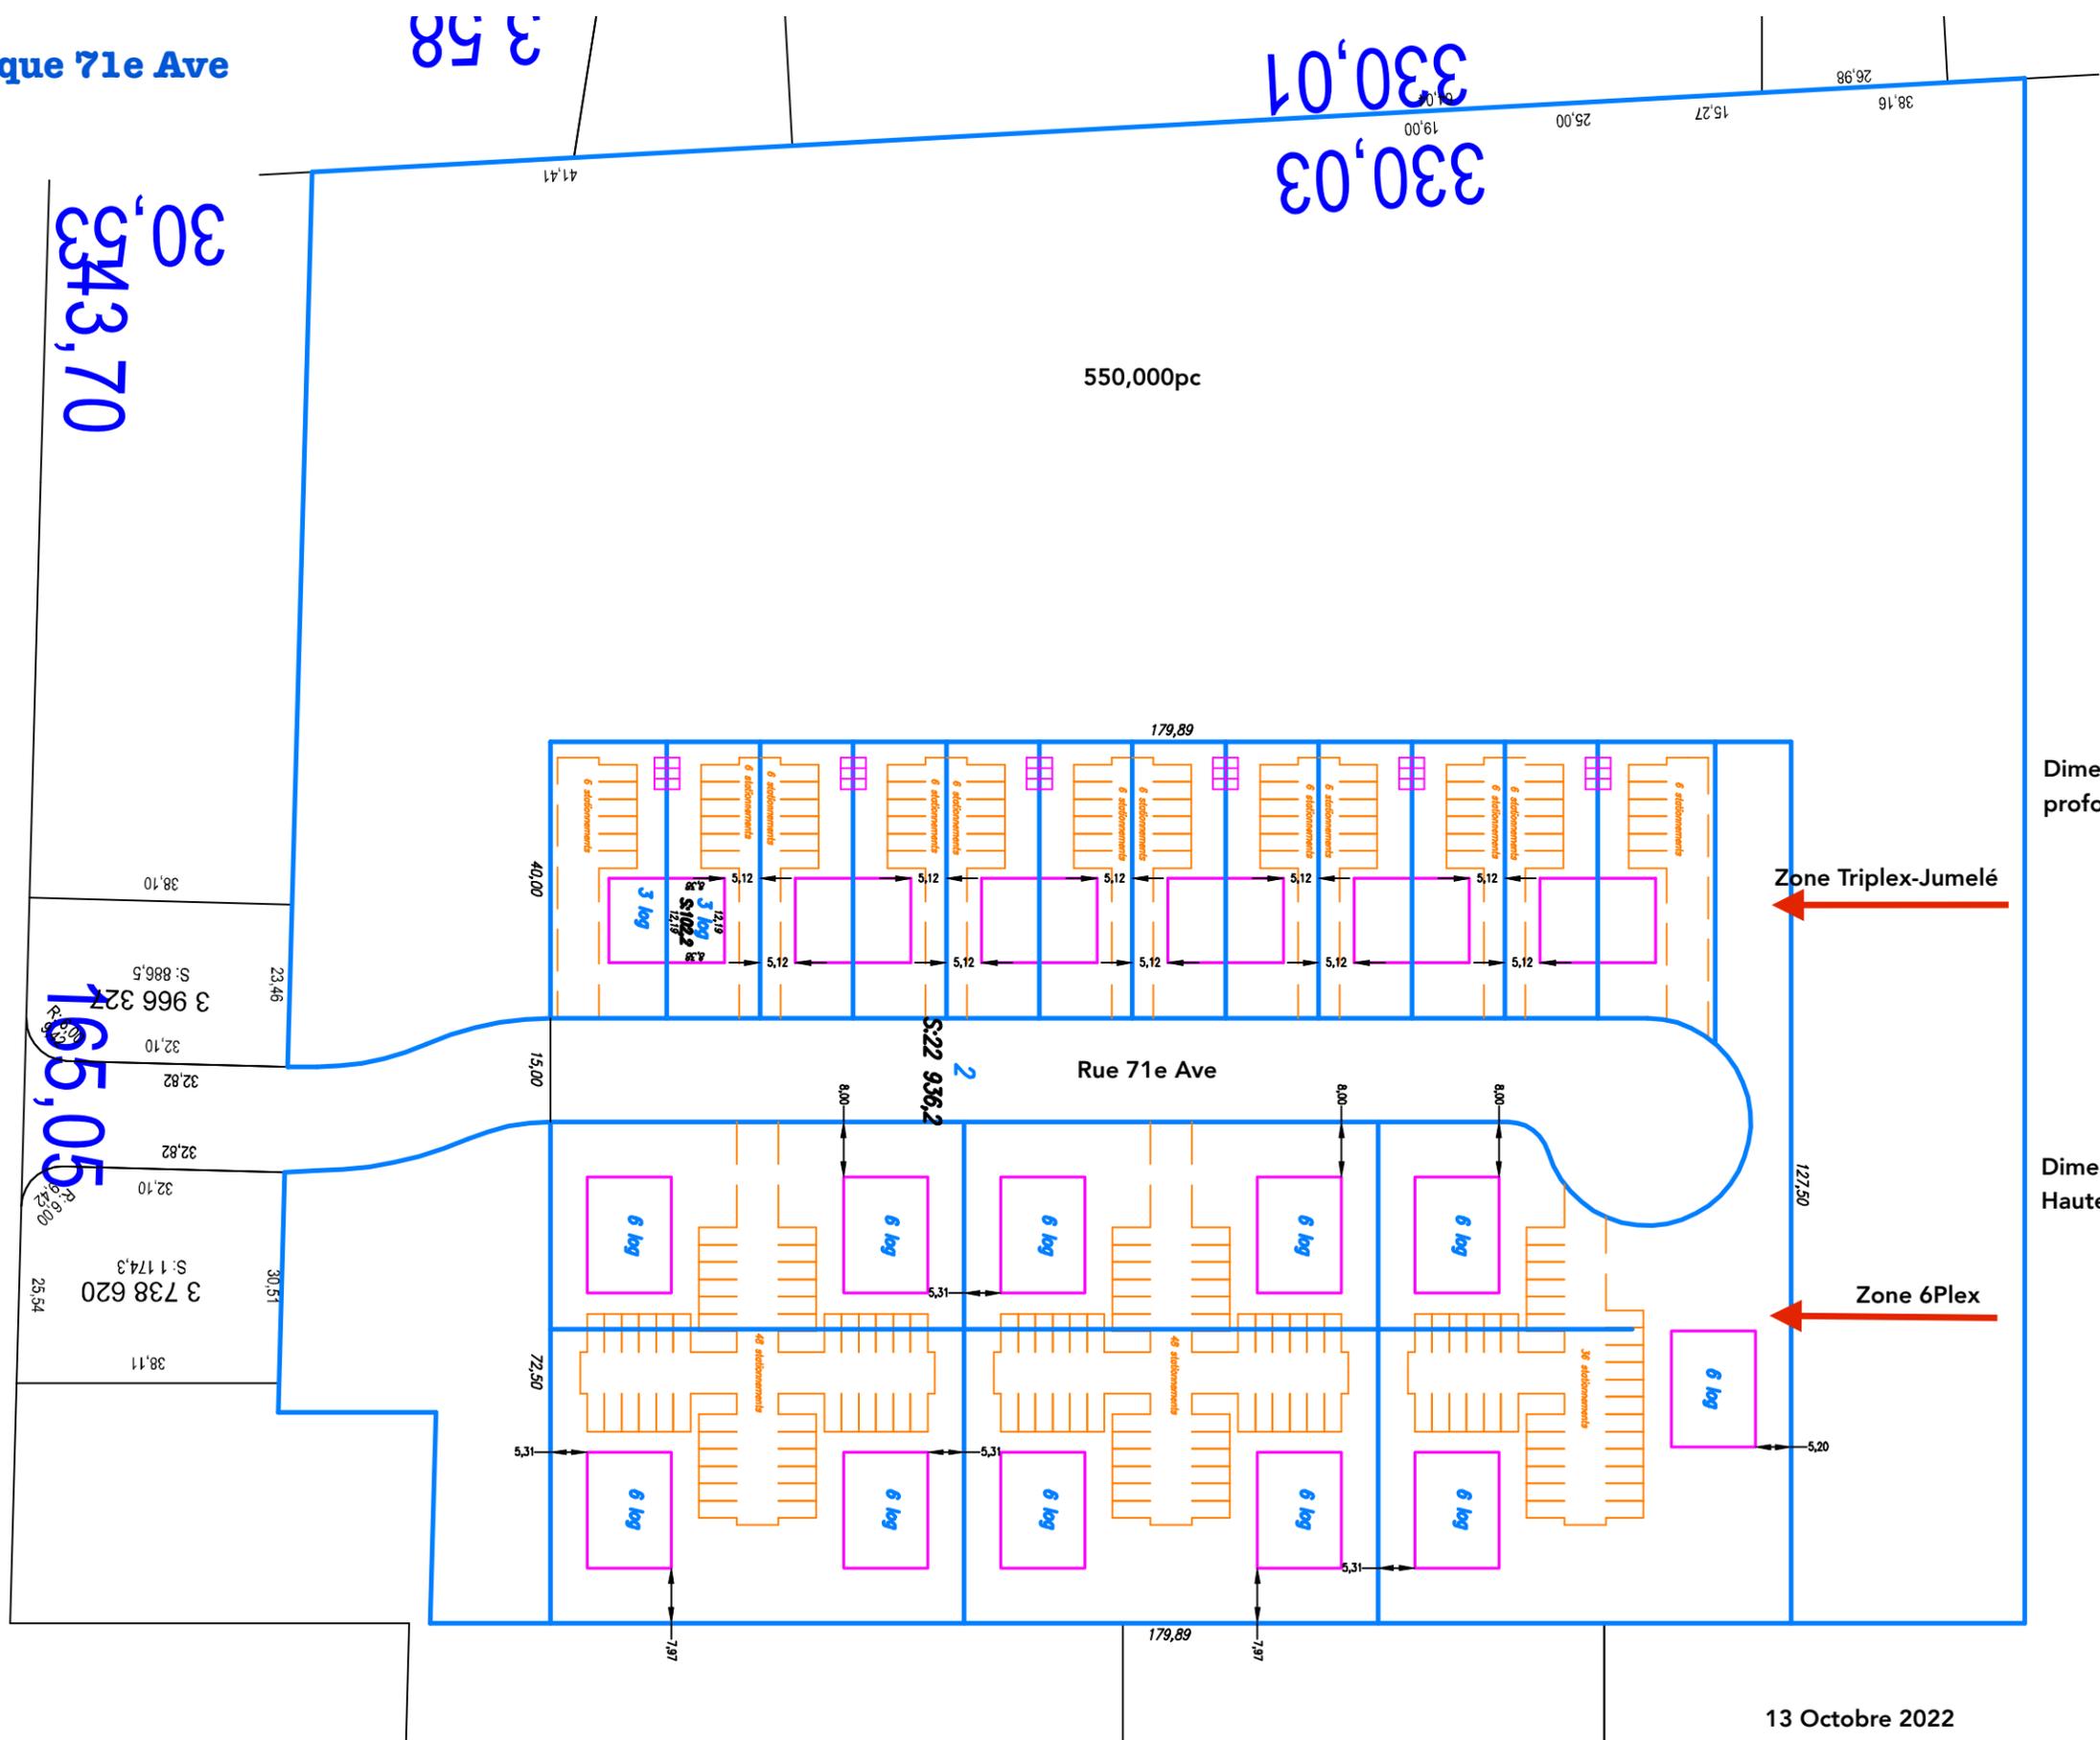

Dimension; 55 en Jumelage x 40 pieds profond. Hauteur Maximum 3 Étage.

Dimension; 55 x 40 pieds profond. Hauteur Maximum 3 Étage.

13 Octobre 2022