HIGH COUNTRY PINES

NOTE: FOR ALL EASEMENT INFO, SEE RECORDED PLAT

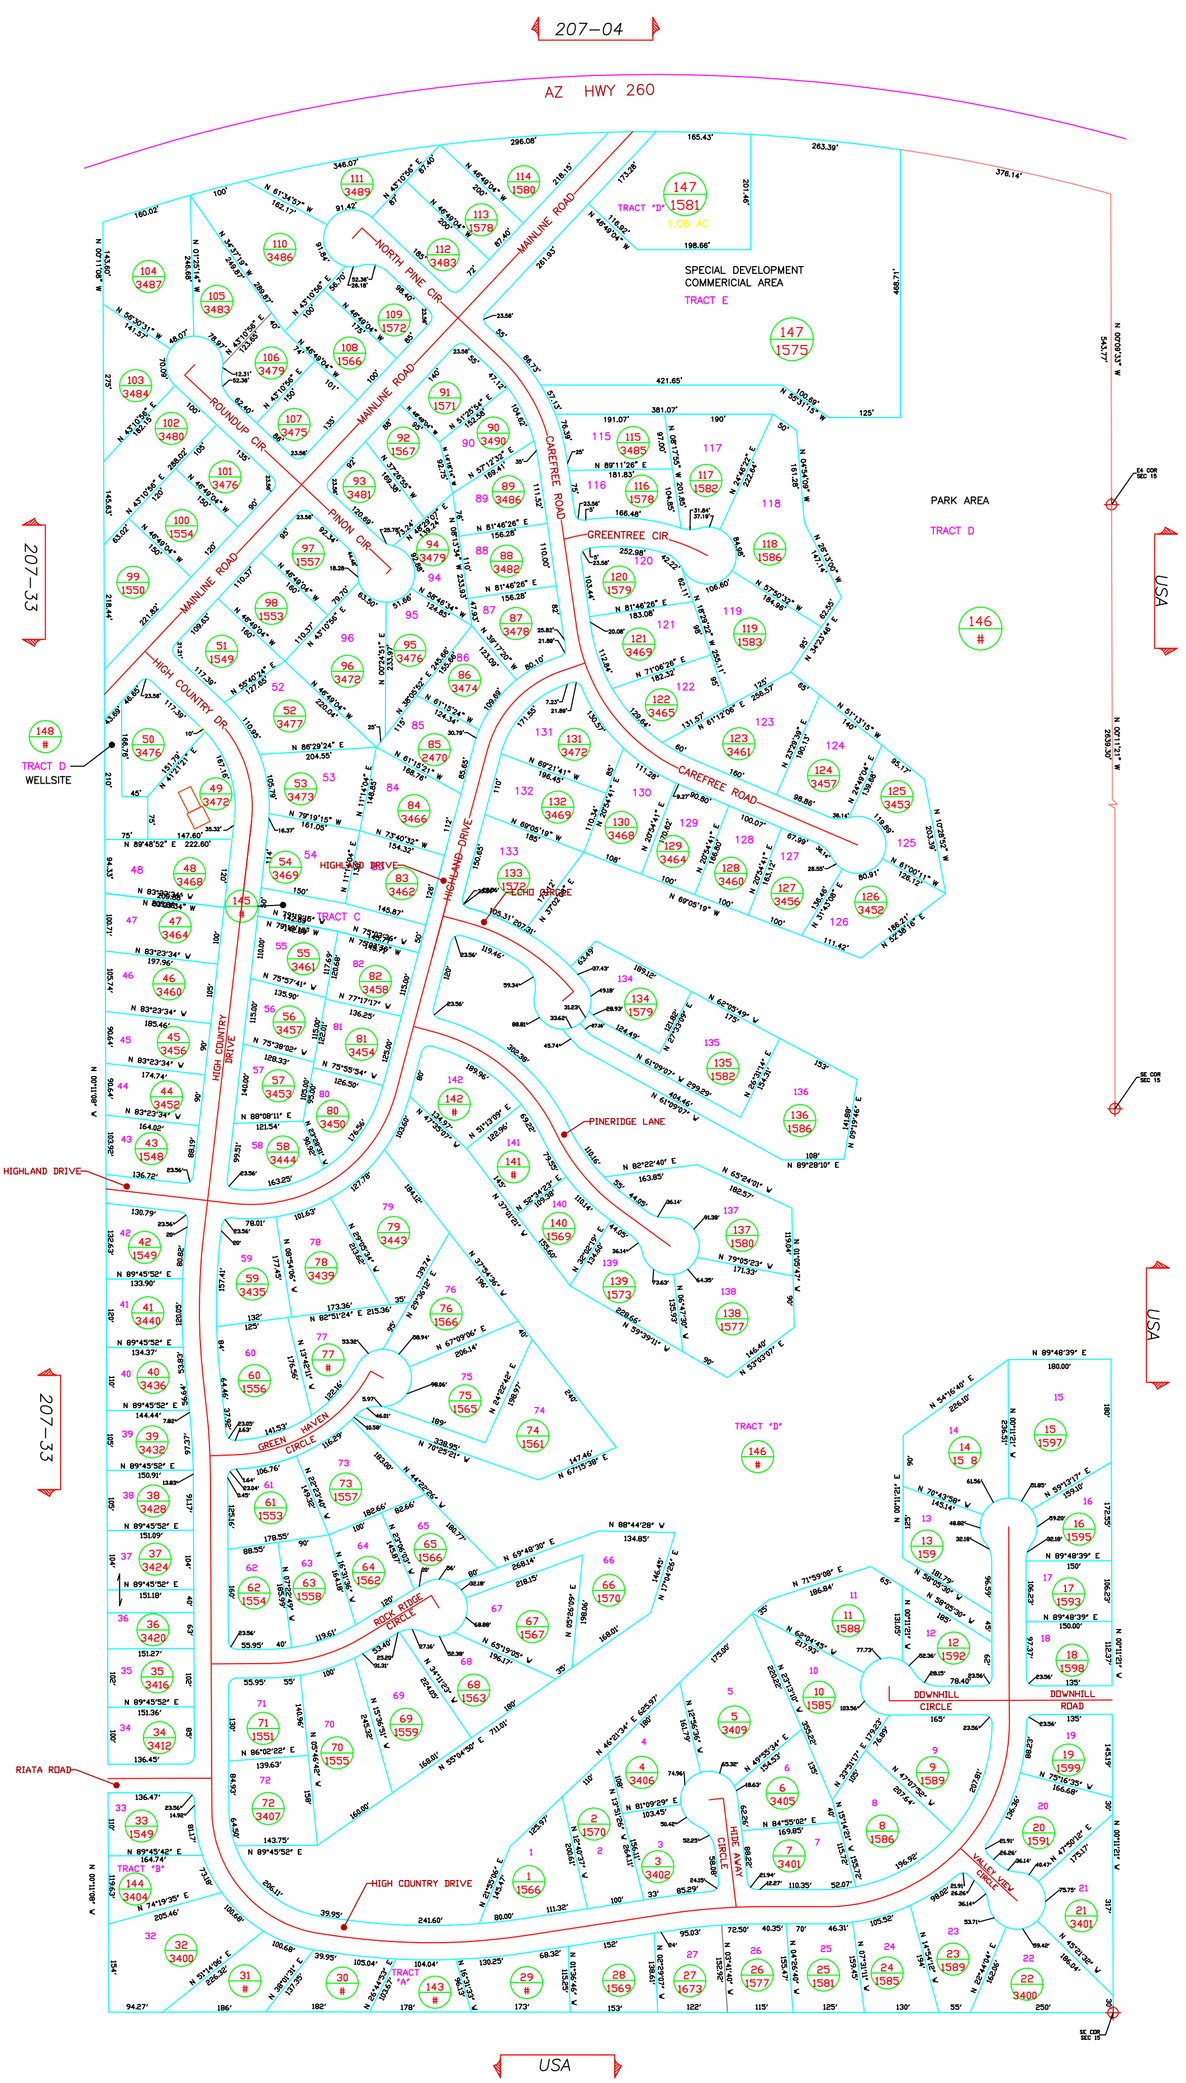

0 50 100 200 300 400 500

ASSESSORS OFFICE

207-02

SHEET
AREA CODE 0610
ZONING ----
OUT OF 207-04-006

REVISIONS 9/01

SPLIT 147 TO 147A,B 4/88 "89"
COMB 105,106 TO 106A 3/98 "98"

T 12 N R 16 E

SECTION 15

SURVEY XXXX
PLAT 15-30 & 31

ASSESSORS OFFICE

207-02

SHEET 2 OF 2
AREA CODE 0610
ZONING ----
OUT OF 207-04-006

REVISIONS 9/01

COMB 026,027 TO 027A 9/02 "2003"
AC ADJ 036 & 037 10/02 "2003"