



Villa 2, F2 - CLC

Proyecto Arquitectónico



26 de Junio, 2025

- A-1 Planta Baja
- A-2 Segundo Nivel
- A-3 Tercer Nivel
- A-4 Cuarto Nivel
- A-5 Planta de Techos
- A-6 Cortes A-A' y B-B'
- A-7 Alzados



Revisión	Fecha
1.	
2.	
3.	
4.	
5.	
6.	
7.	

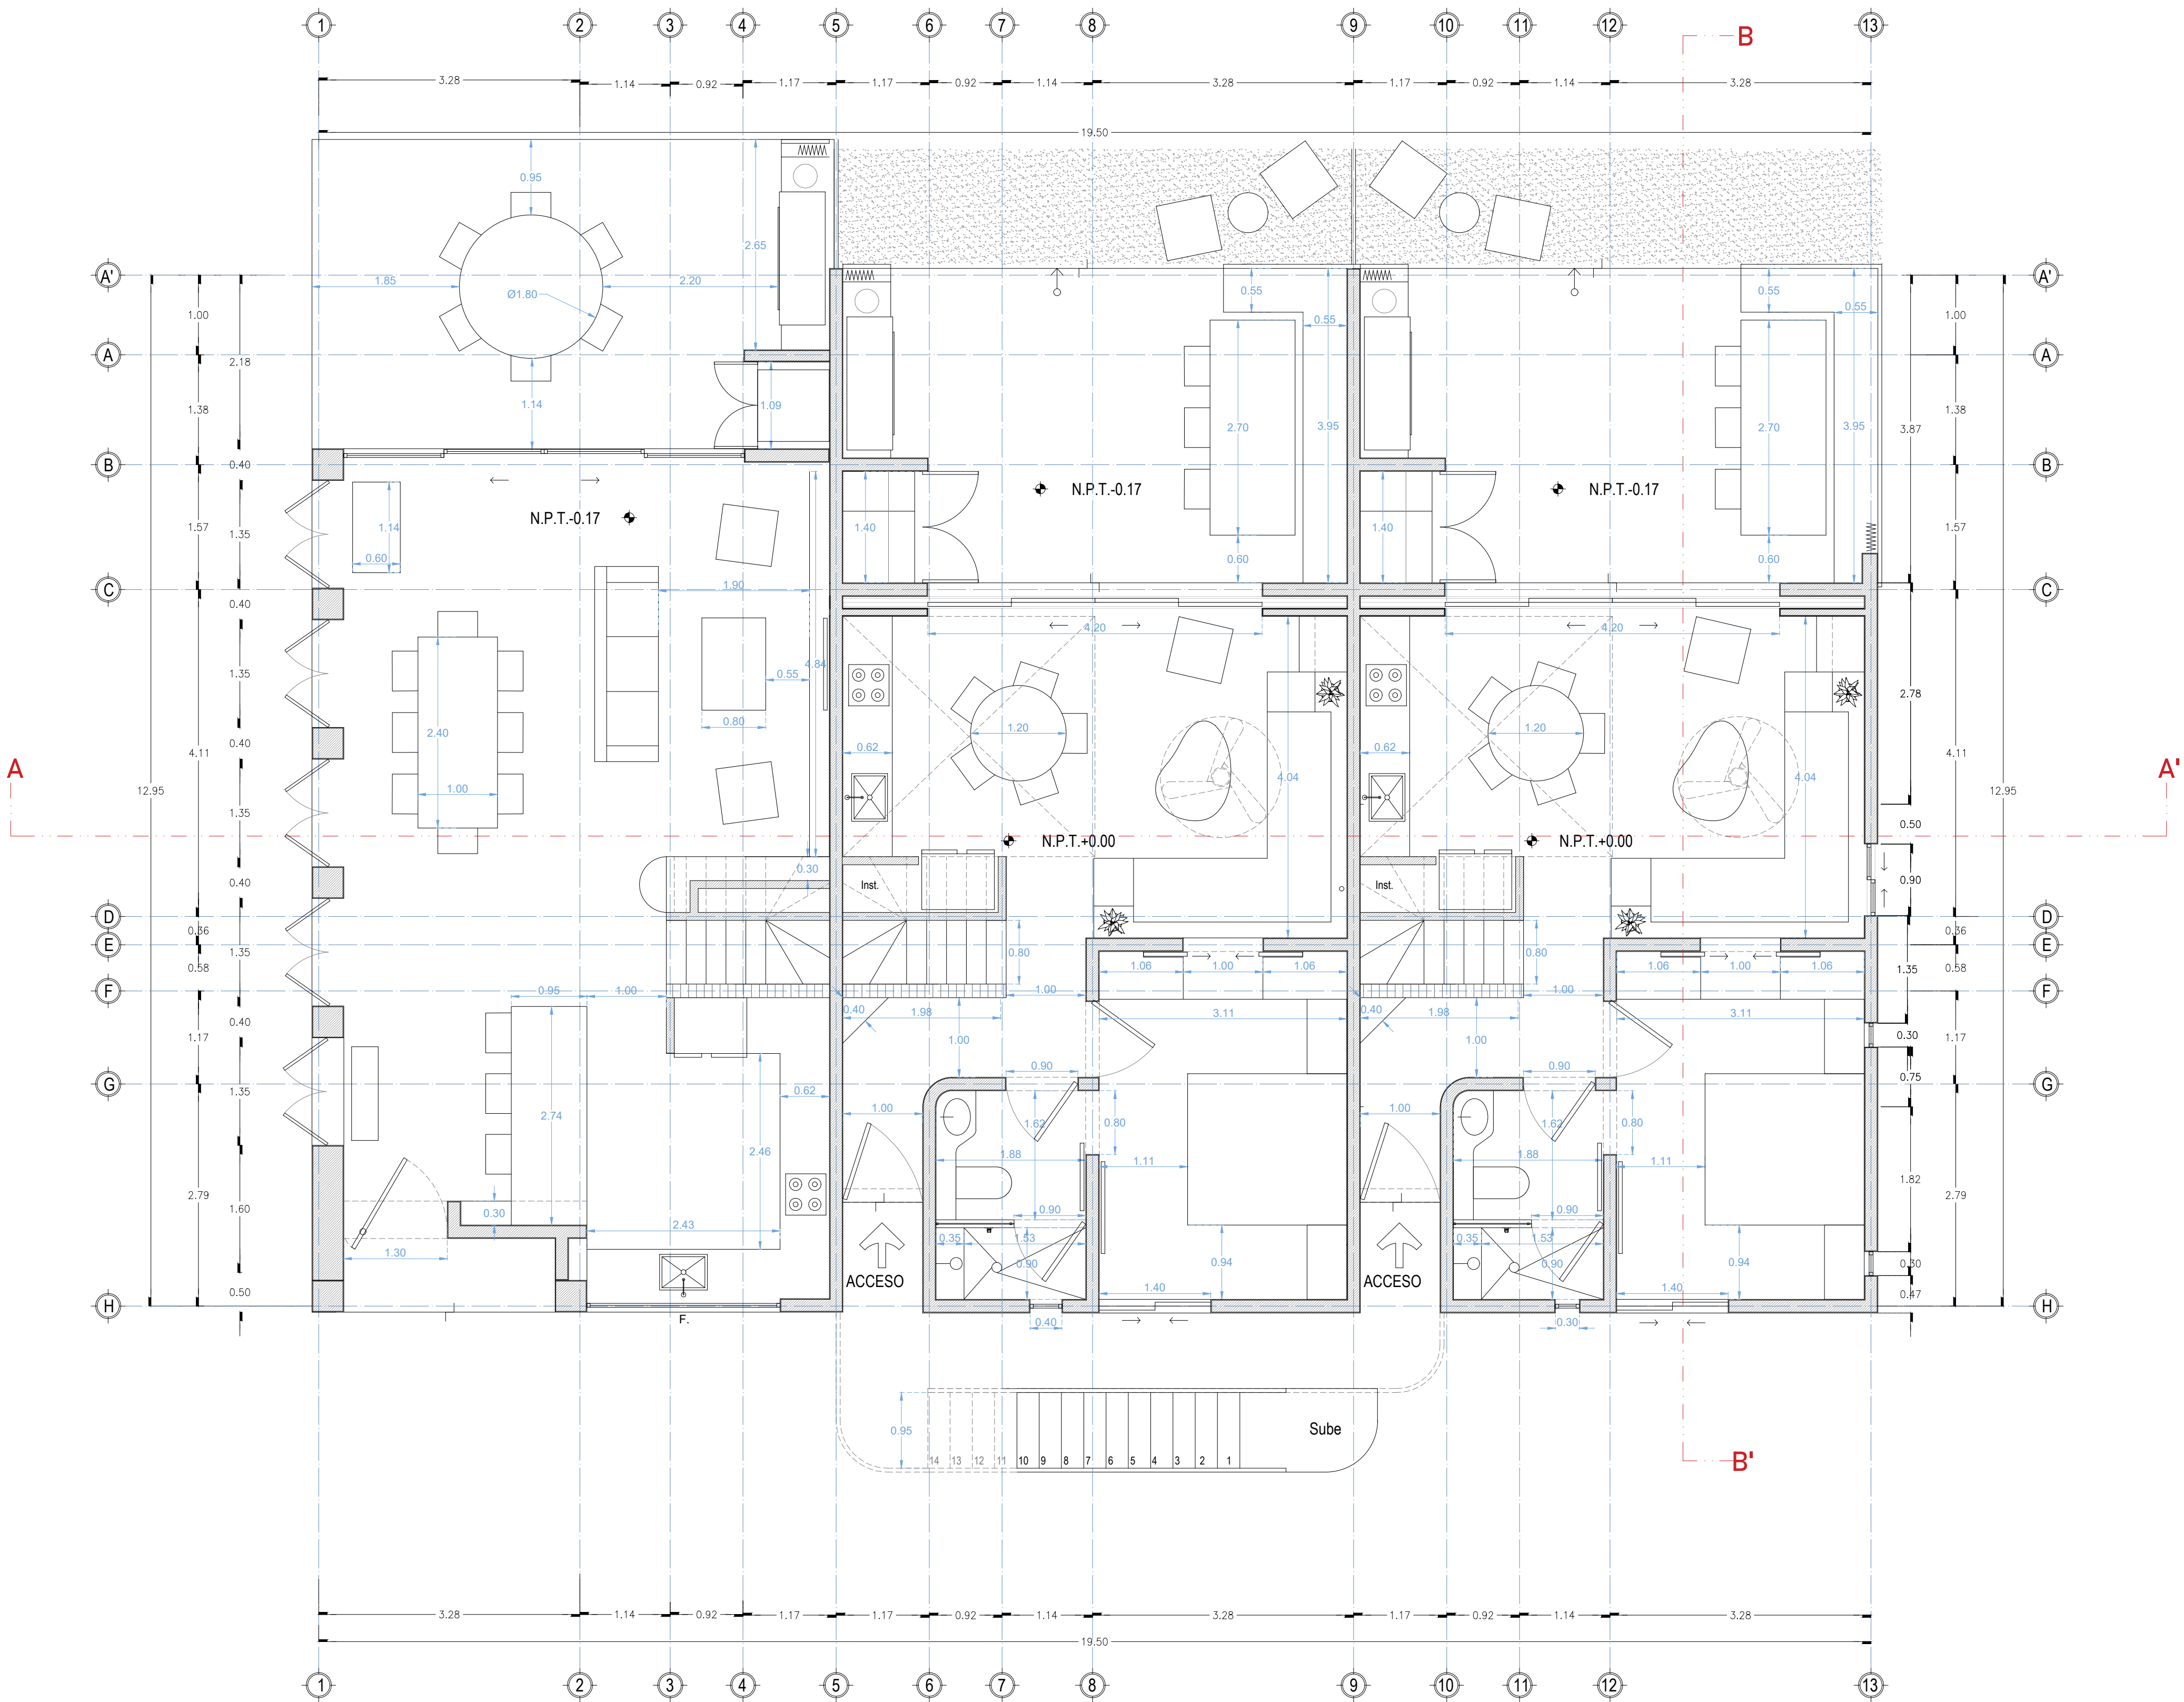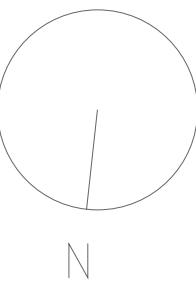

Revisiones	Fecha
1.	
2.	
3.	
4.	
5.	
6.	
7.	

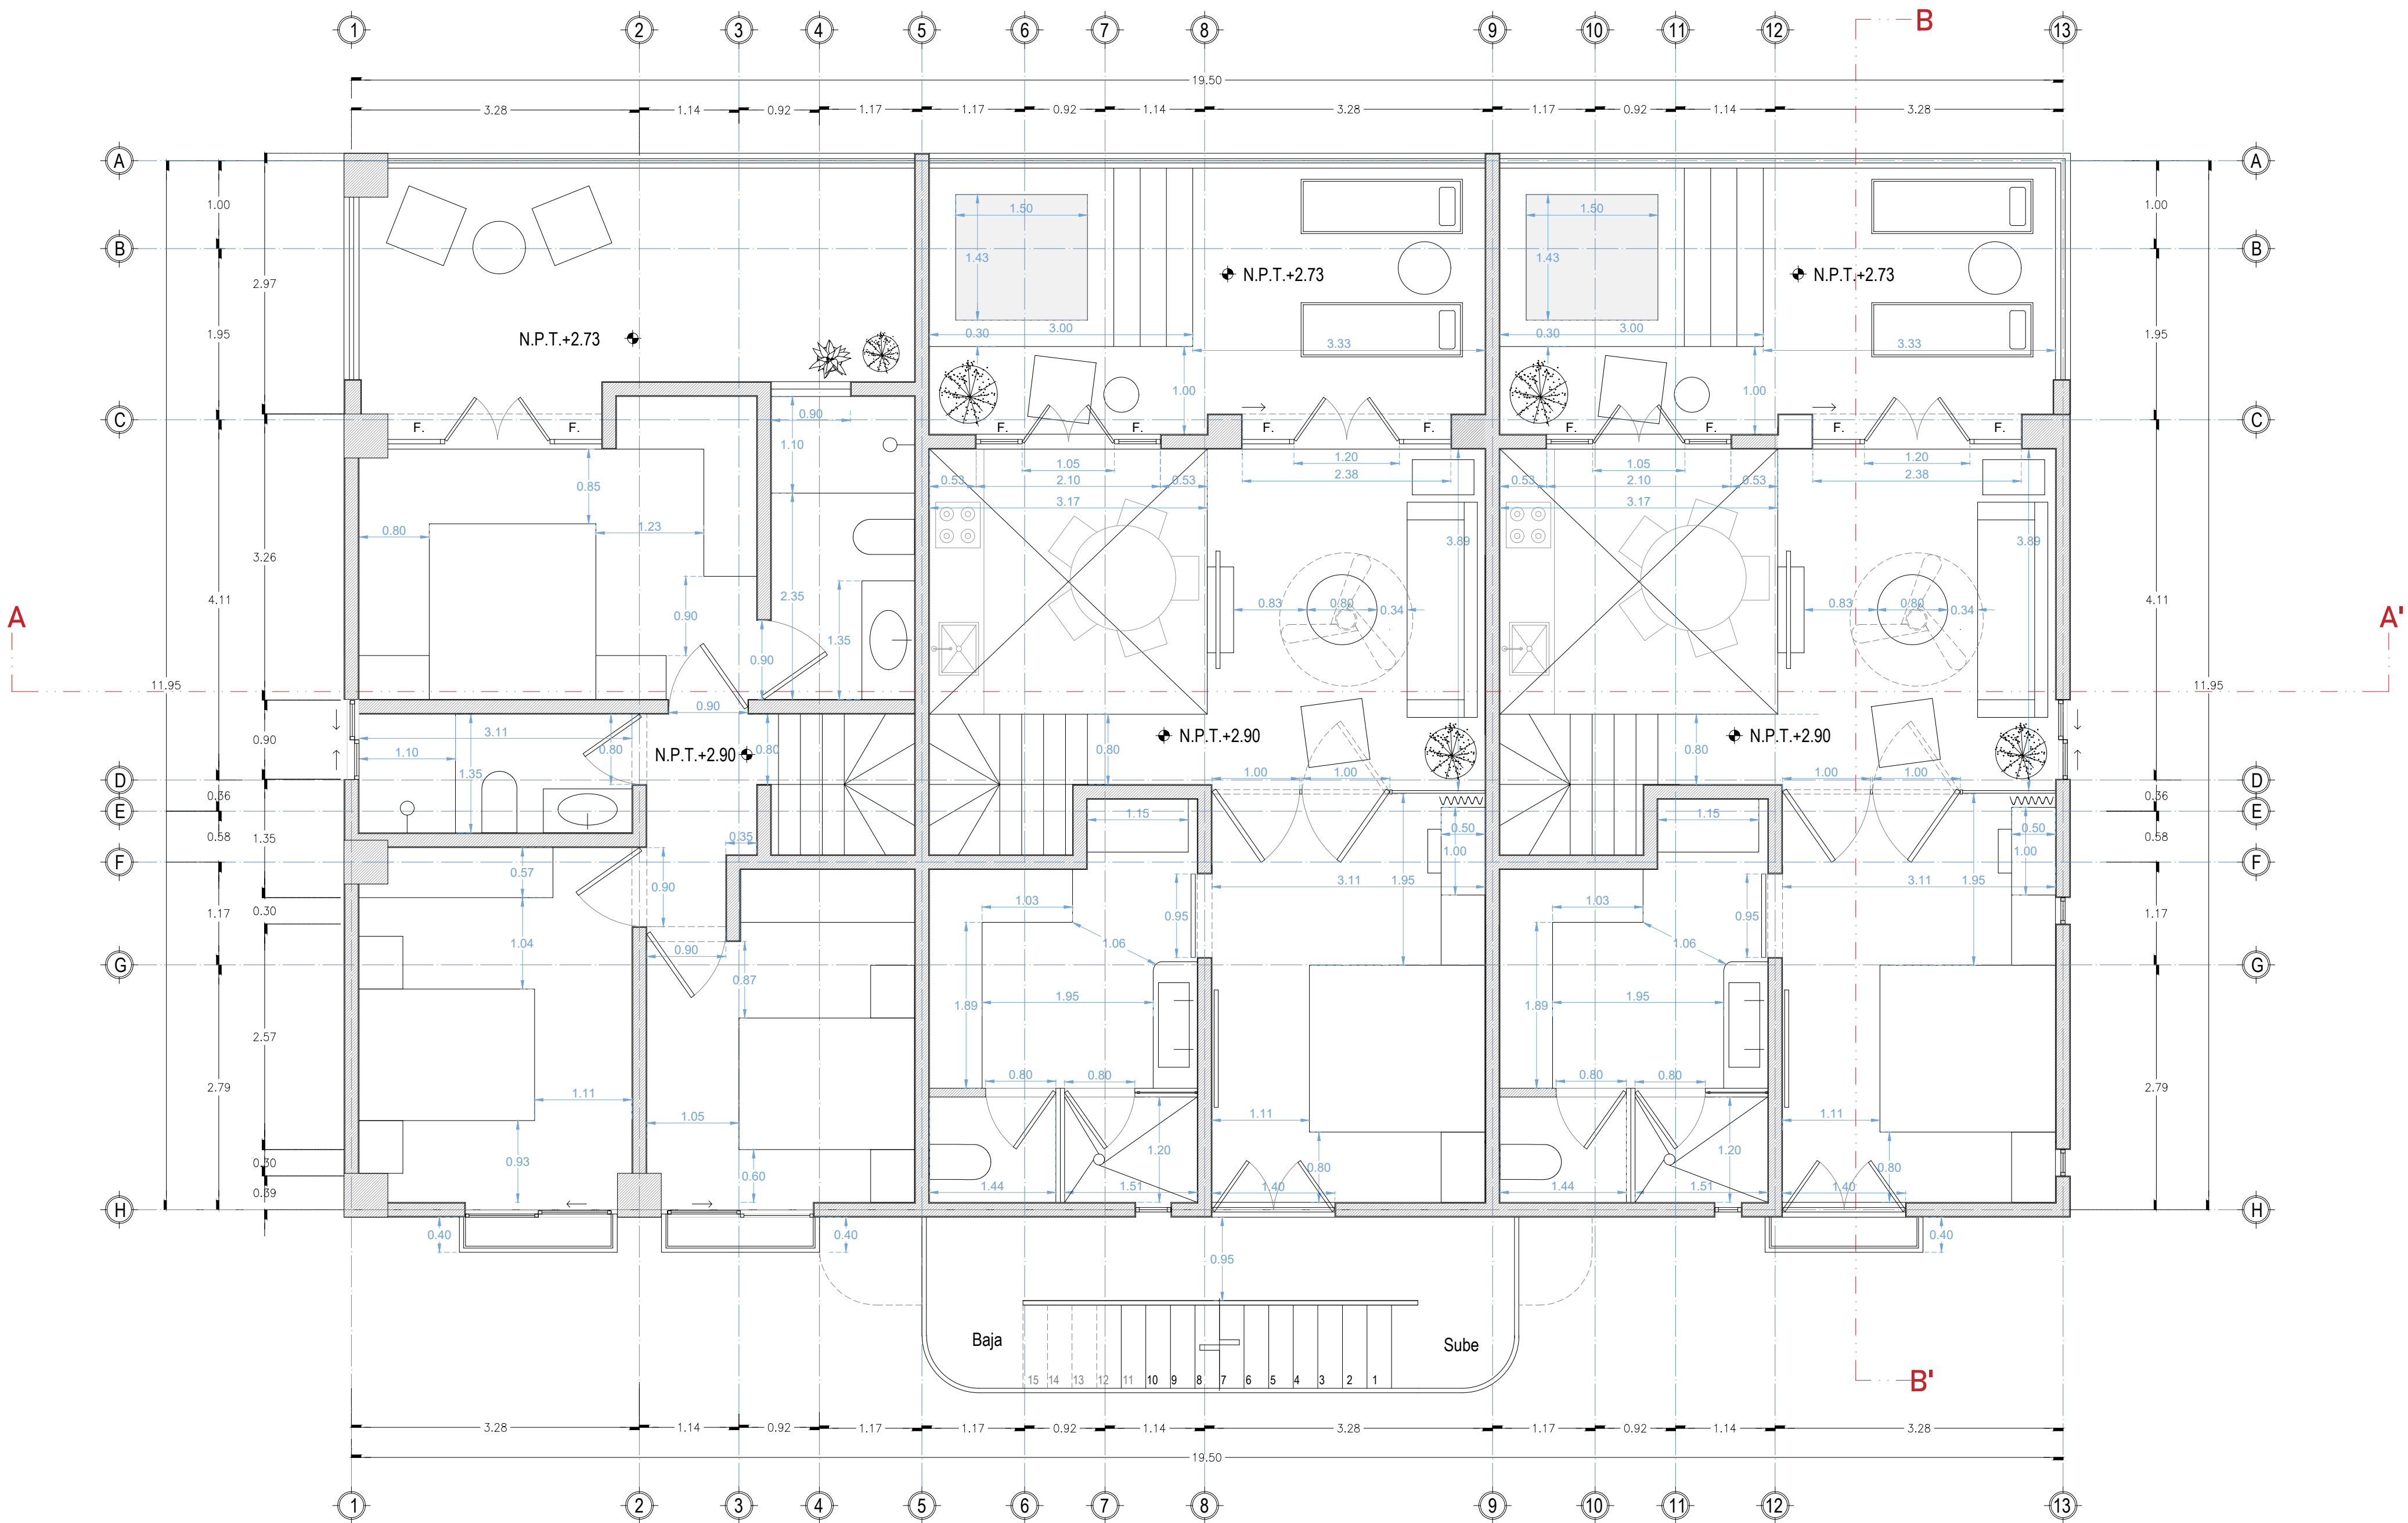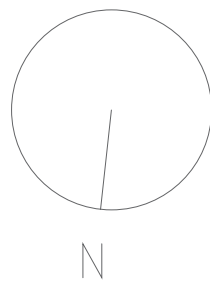

Revisiones	Fecha
1.	
2.	
3.	
4.	
5.	
6.	
7.	

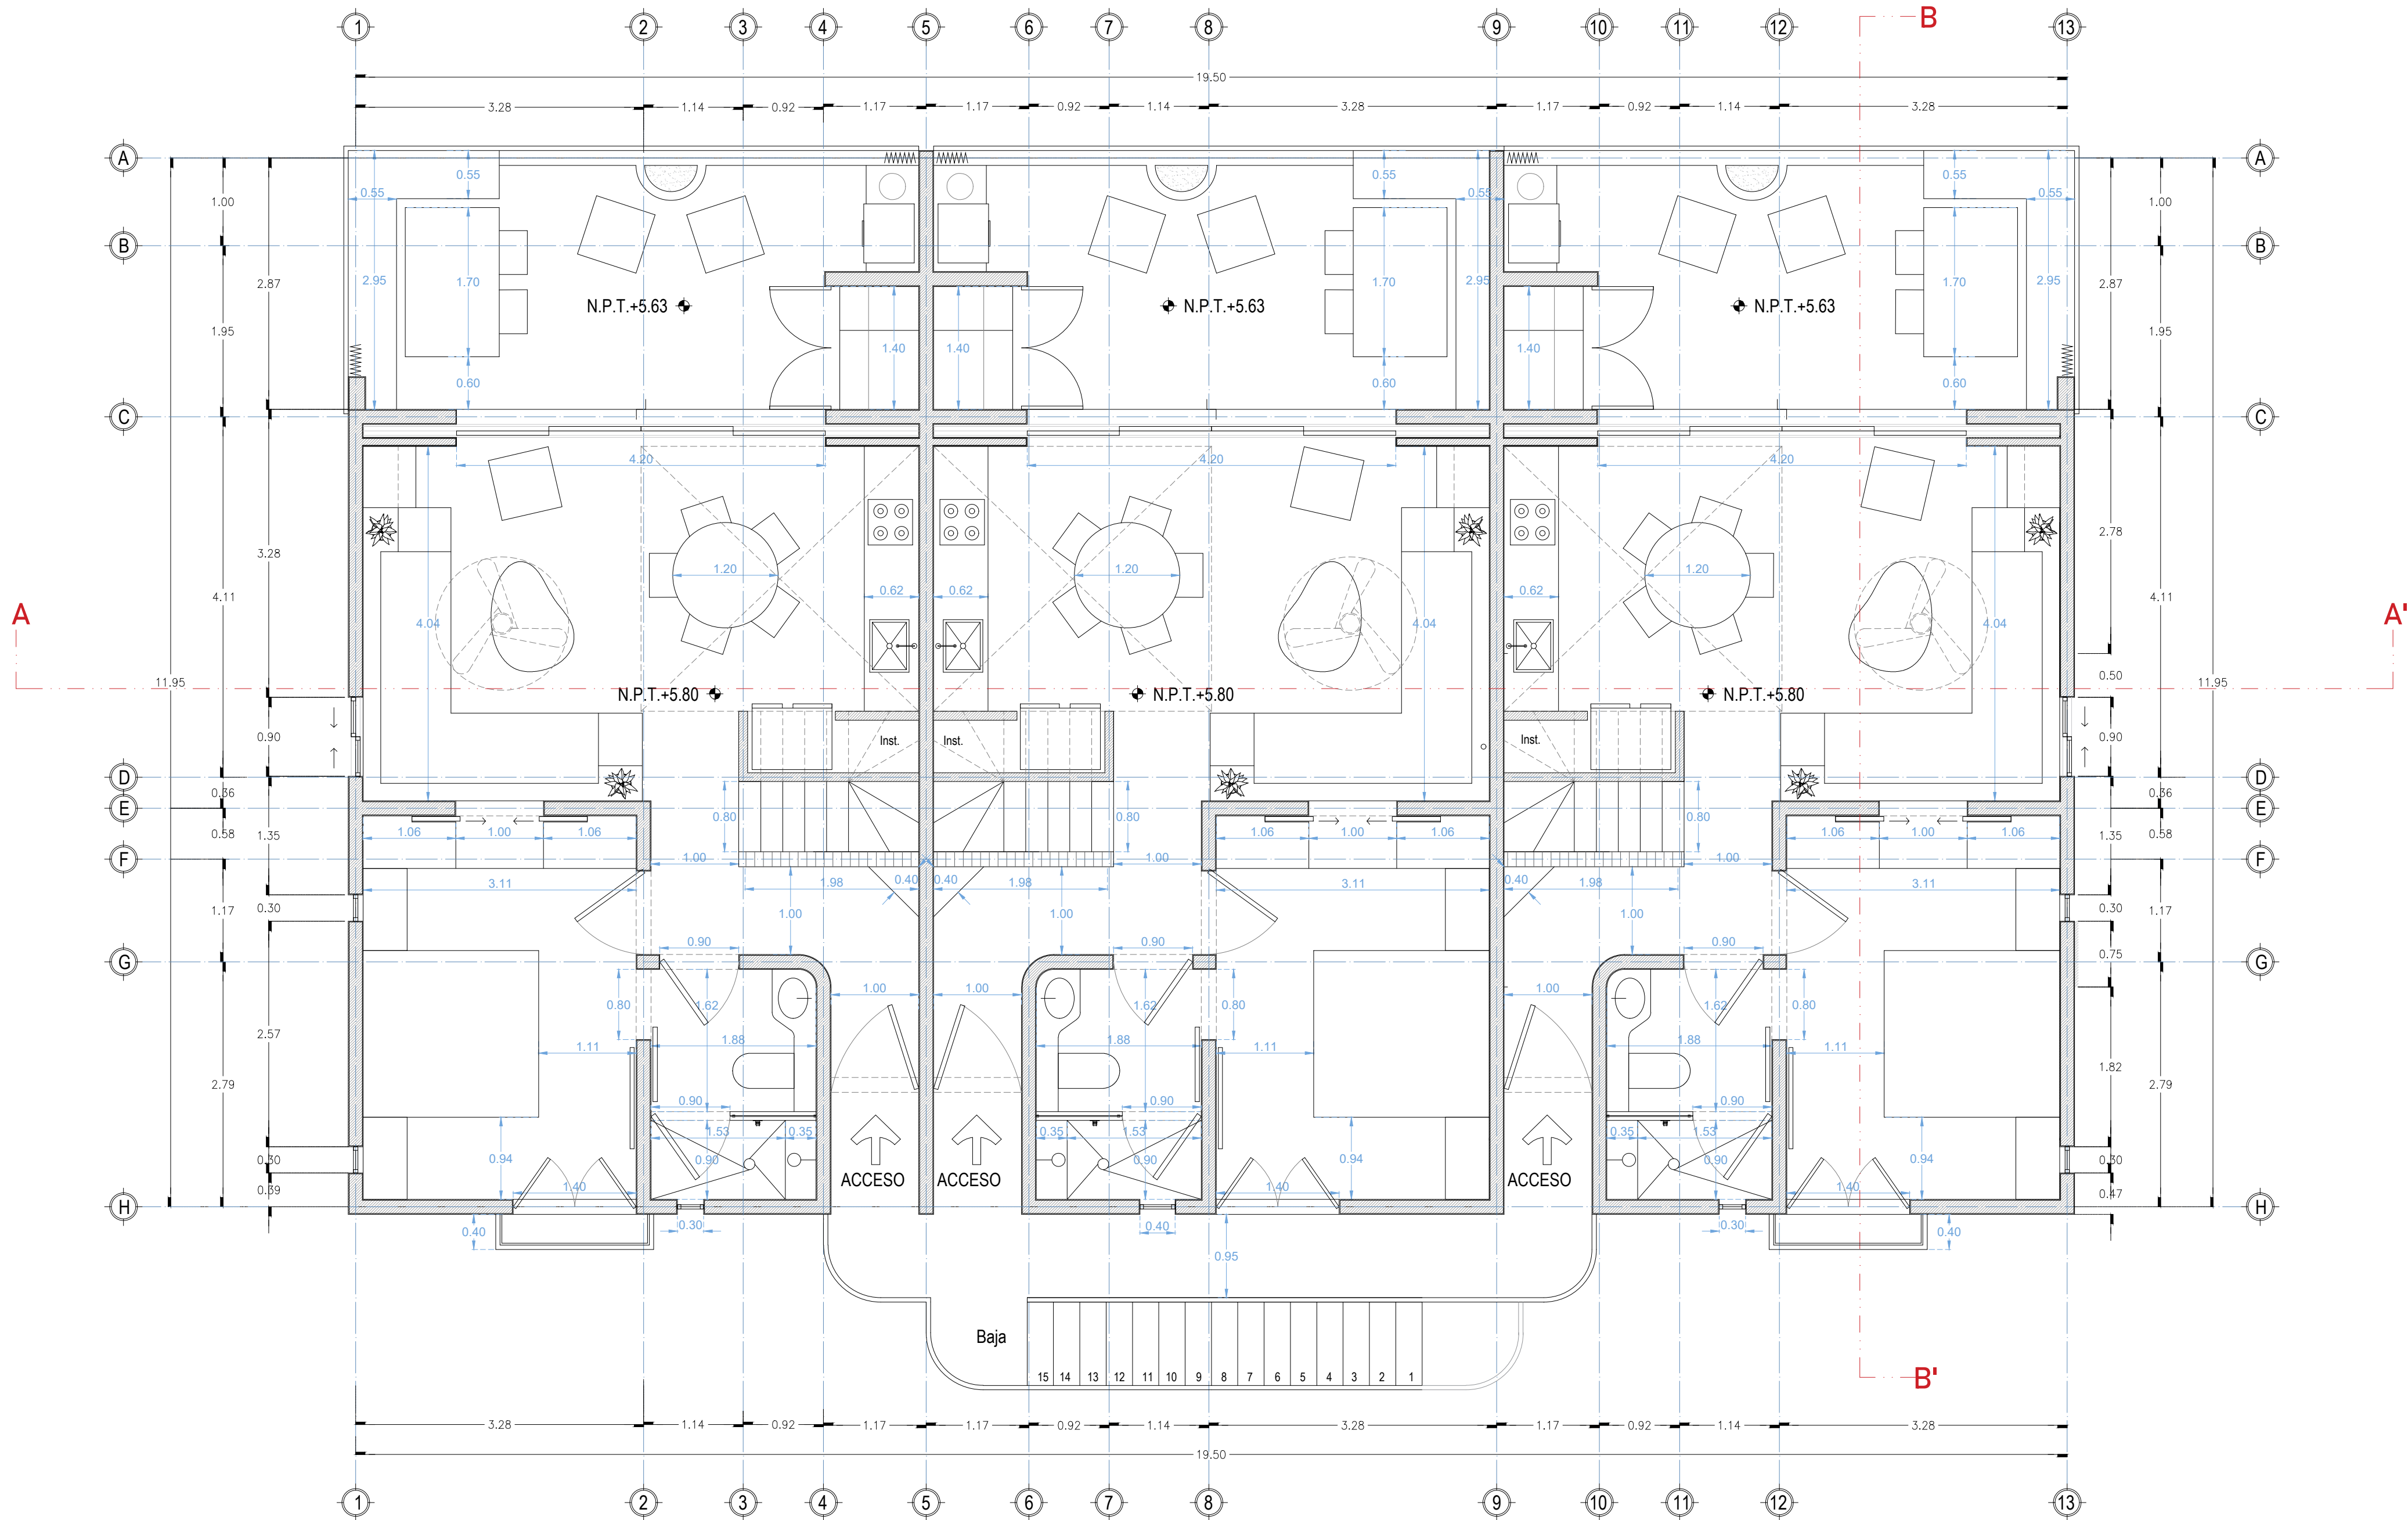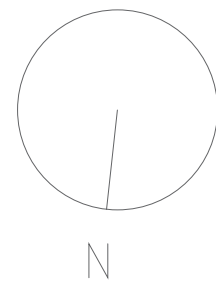



Lagro
Architecture Studio

San José del Cabo, Méx. | www.lagro-studio.mx

Proyecto

Villa 2, F2 - CLC

Ubicación

Retorno Punta Gorda, Lote 2, Sección 10,
Campo de Golf, Zona Turística, San José del
Cabo, B.C.S.

Propietario

Gadsden

Revisiones

Fecha

1.	
2.	
3.	
4.	
5.	
6.	
7.	

Simbología

Notas

Proyecto: Arq. Claudio Gadsden González
Dibujó: Arq. Fátima Arroyo del Bosque

Plano

Villa 2, F2 - Planta de
Techos

Fecha

26 de Junio de 2025

Escala



1:50
(Paper Size Arch D)

Cotas

Metros

Clave

A-5

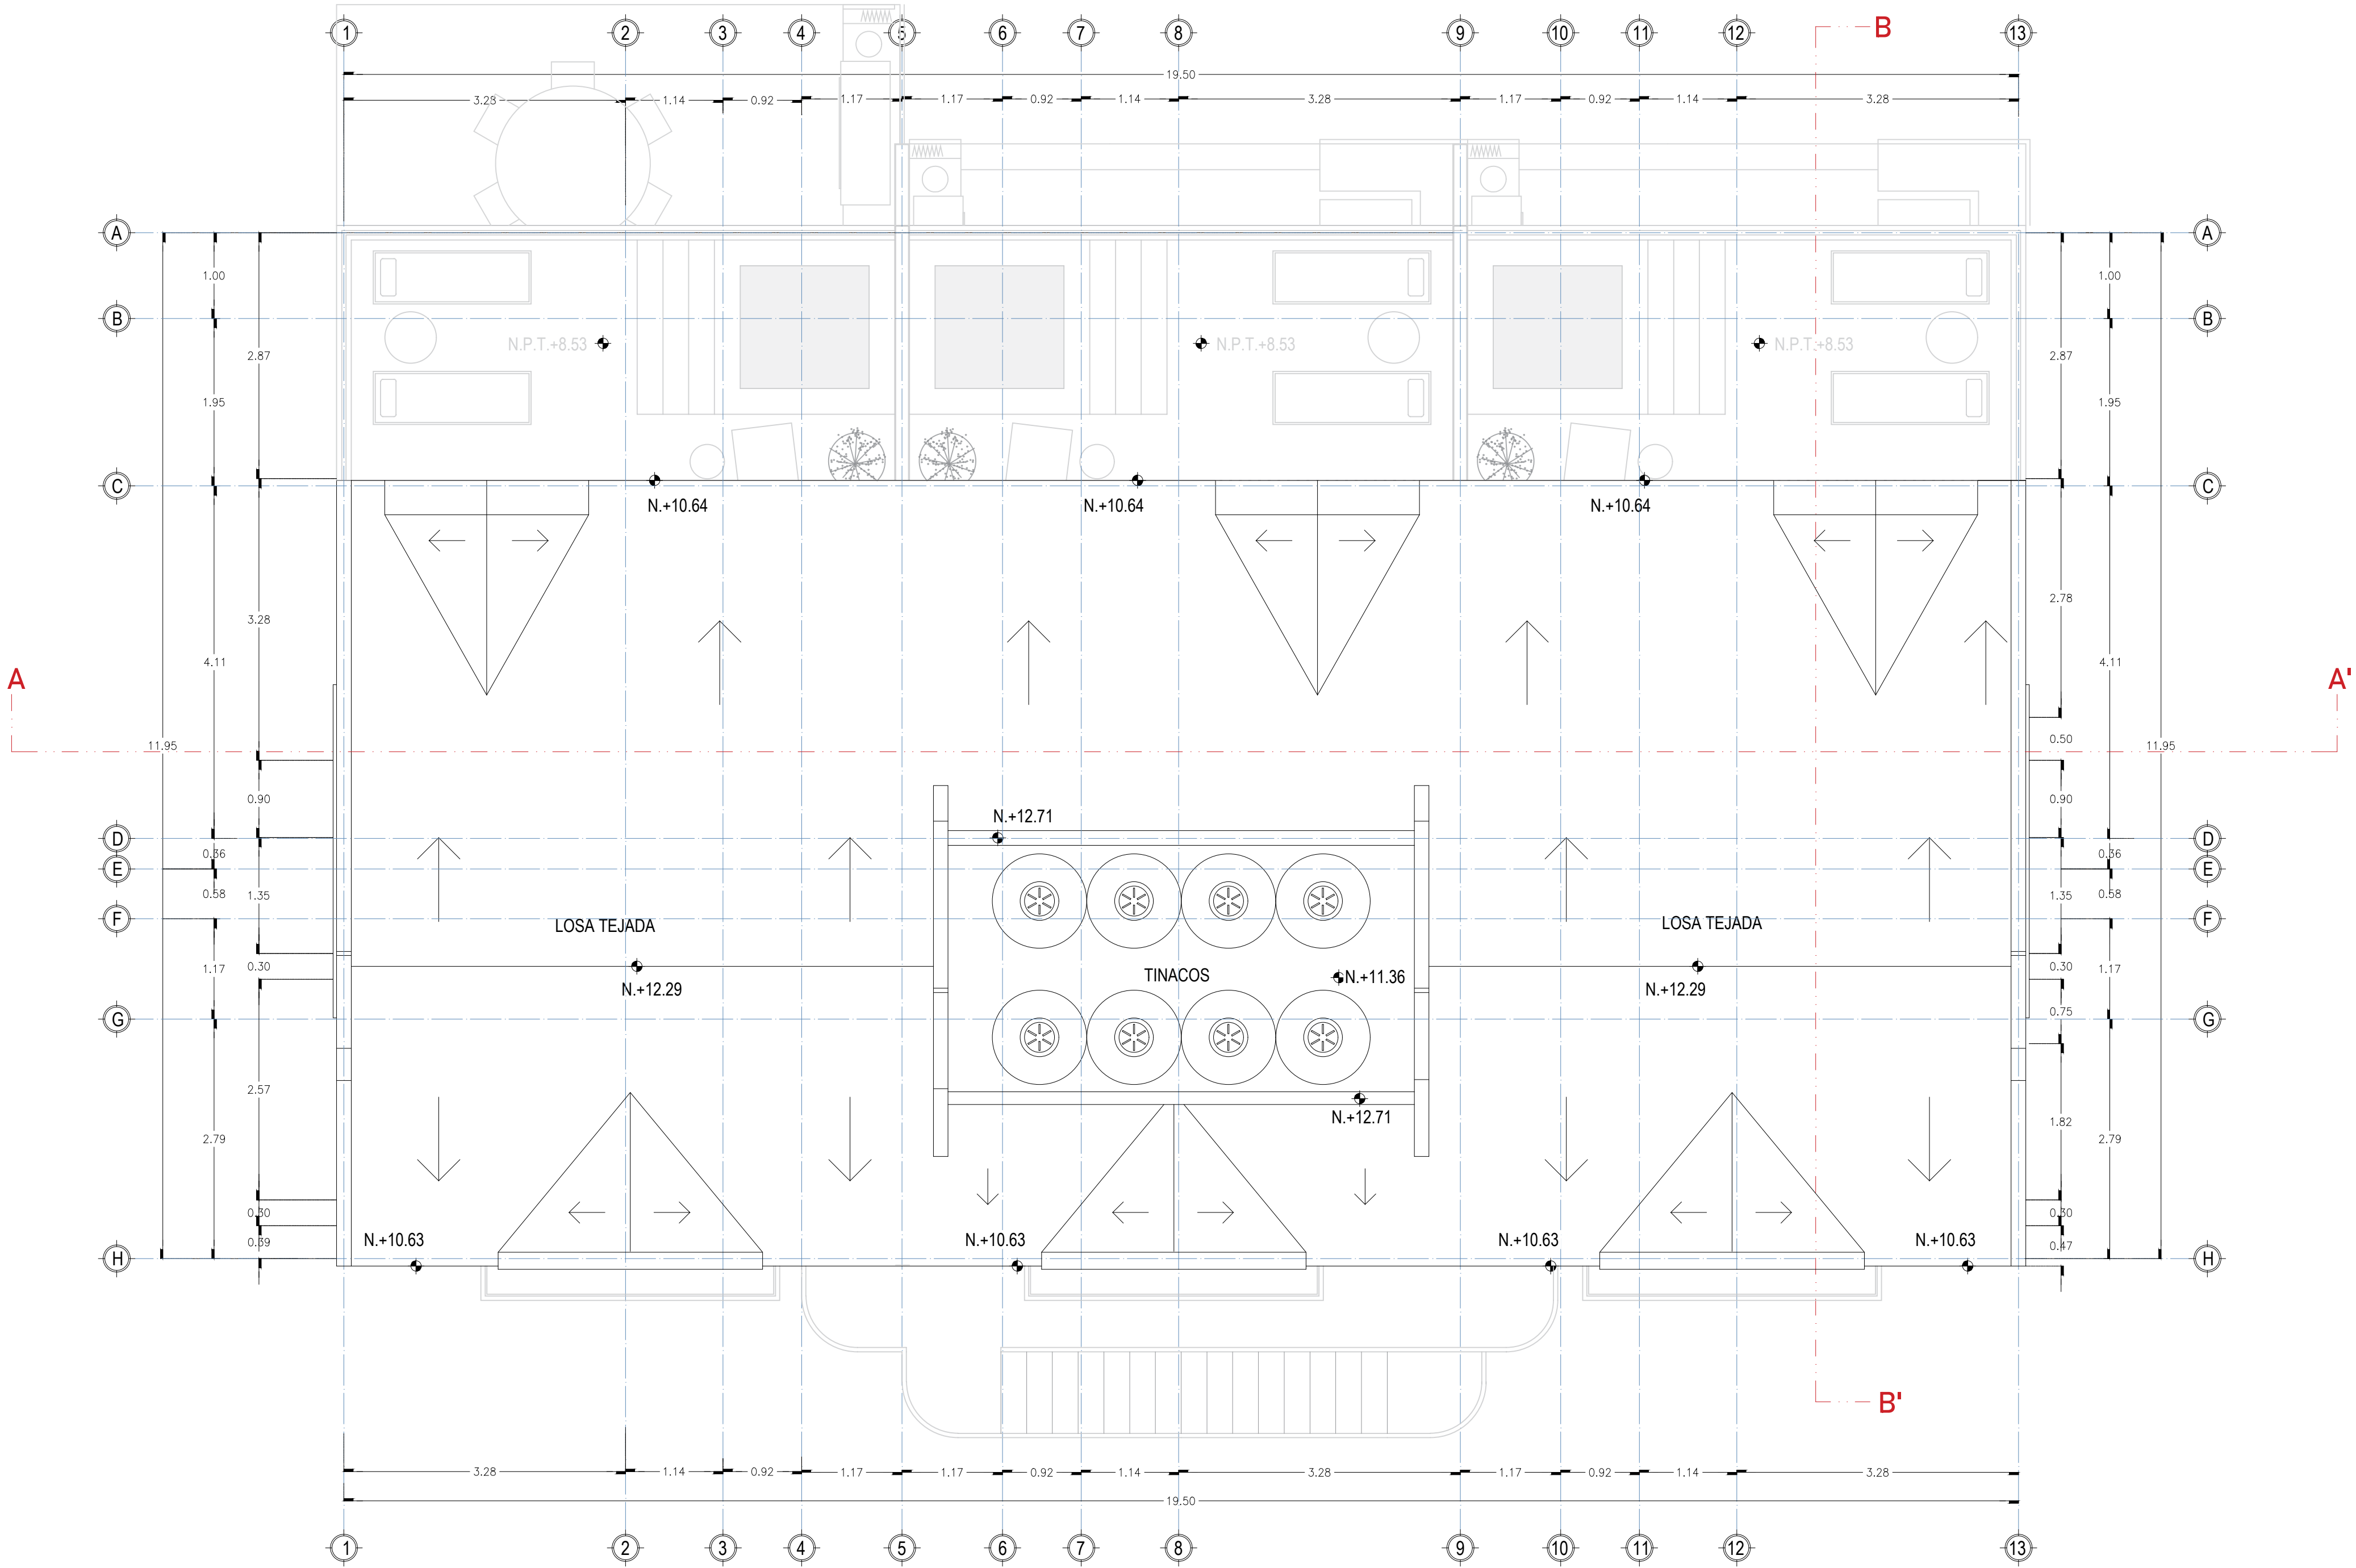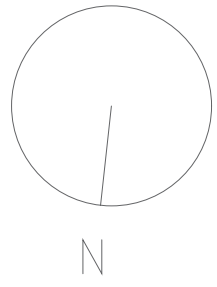

Esc 1:50

Lagro
Architecture Studio

San José del Cabo, Méx. | [www.lagro-studio.mx](#)

Proyecto

Villa 2, F2 - CLC

Ubicación

Retorno Punta Gorda, Lote 2, Sección 10,
Campo de Golf, Zona Turística, San José del
Cabo, B.C.S.

Propietario

Gadsden

Revisión	Fecha
1.	
2.	
3.	
4.	
5.	
6.	
7.	

Simbología

Notas

Proyecto: Arq. Claudio Gadsden González
Dibujó: Arq. Fátima Arroyo del Bosque

Plano

Cortes A-A' y B-B'

Fecha

26 de Junio de 2025

Escala


1:75
(Paper Size Arch D)

Cotas


Metros

Clave

A-6

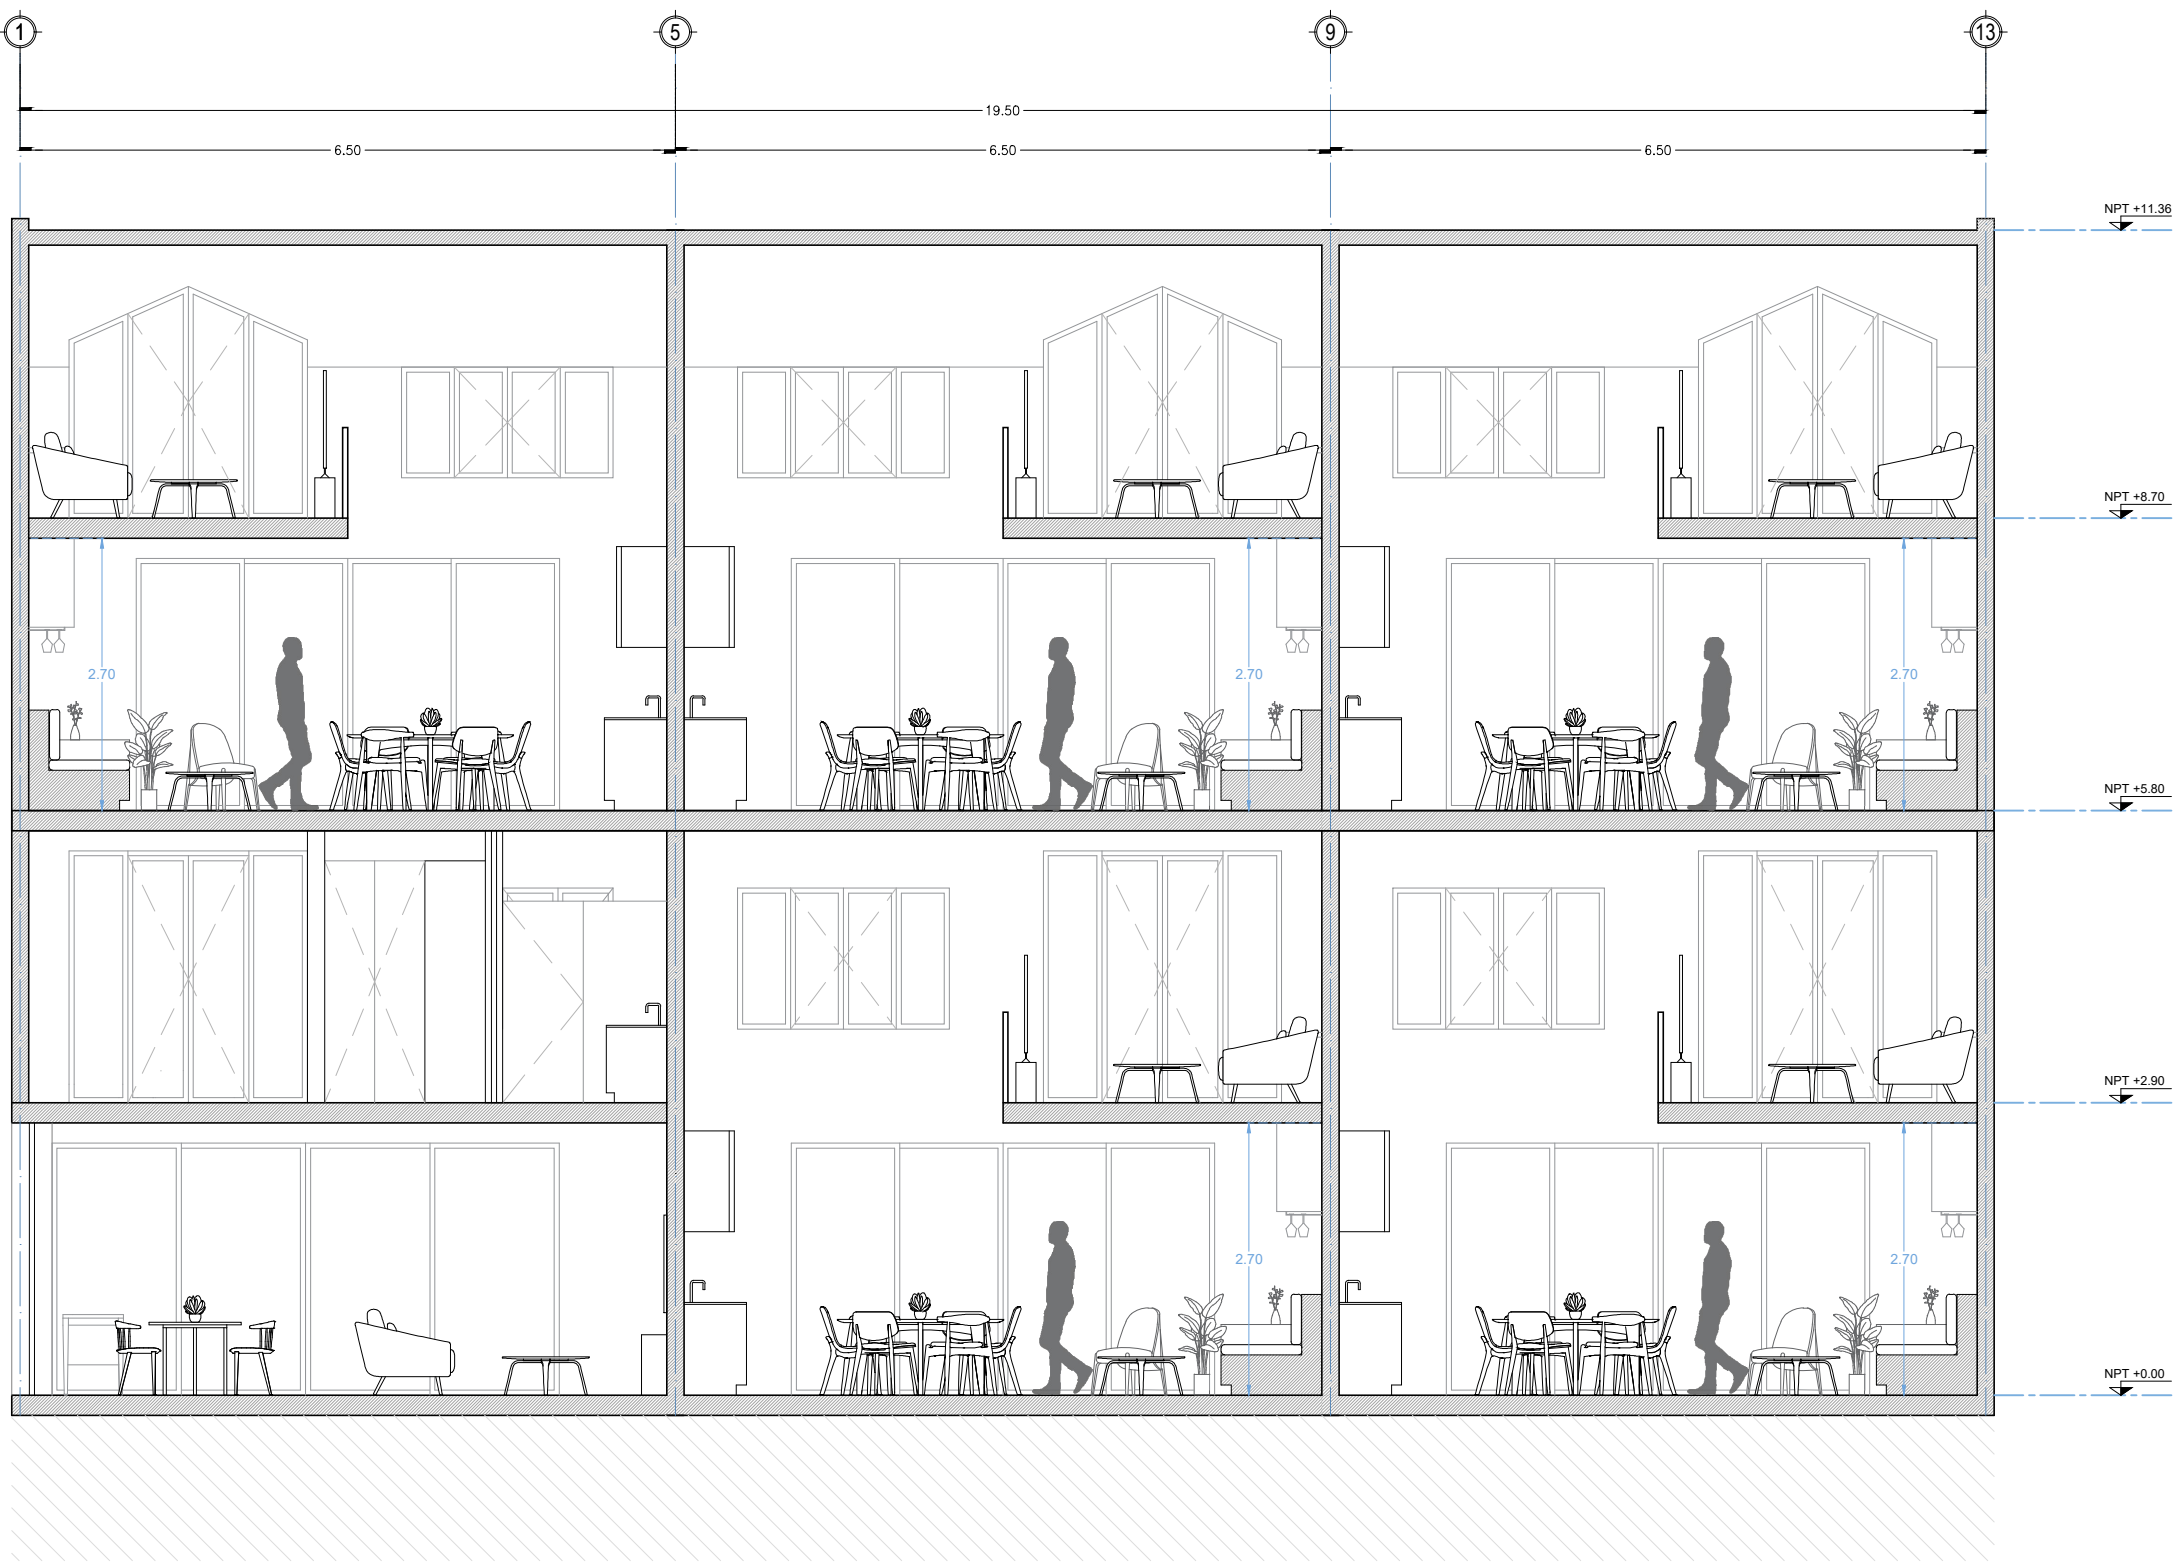


Corte A-A'

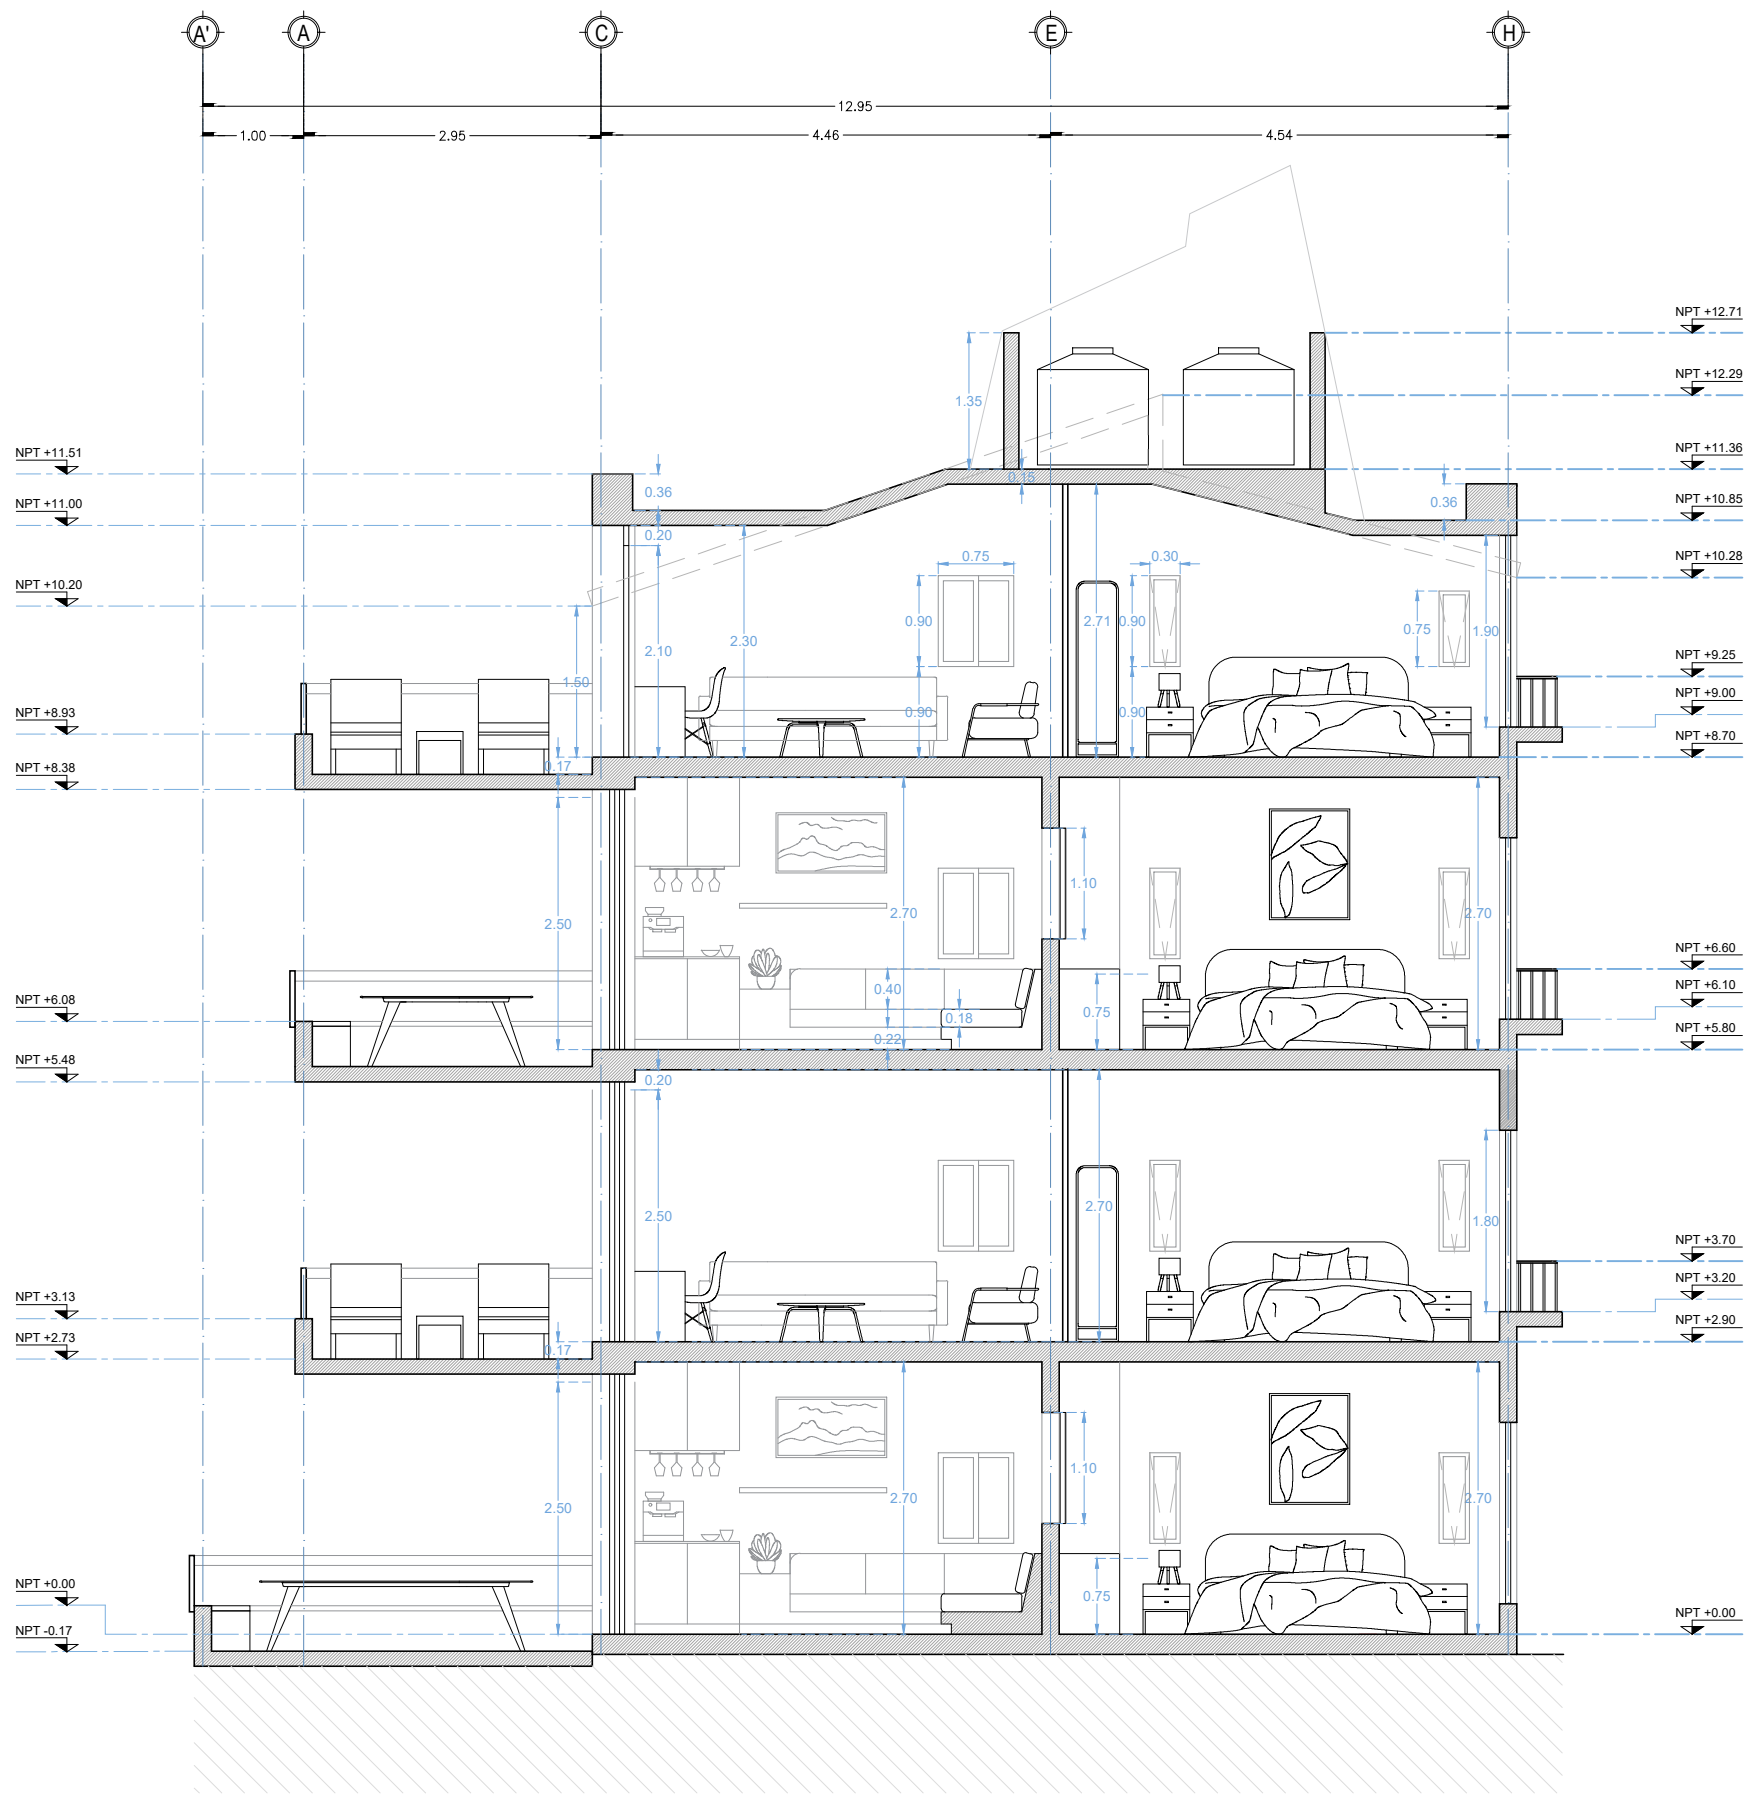

Corte B-B'

Revisión	Fecha
1.	
2.	
3.	
4.	
5.	
6.	
7.	

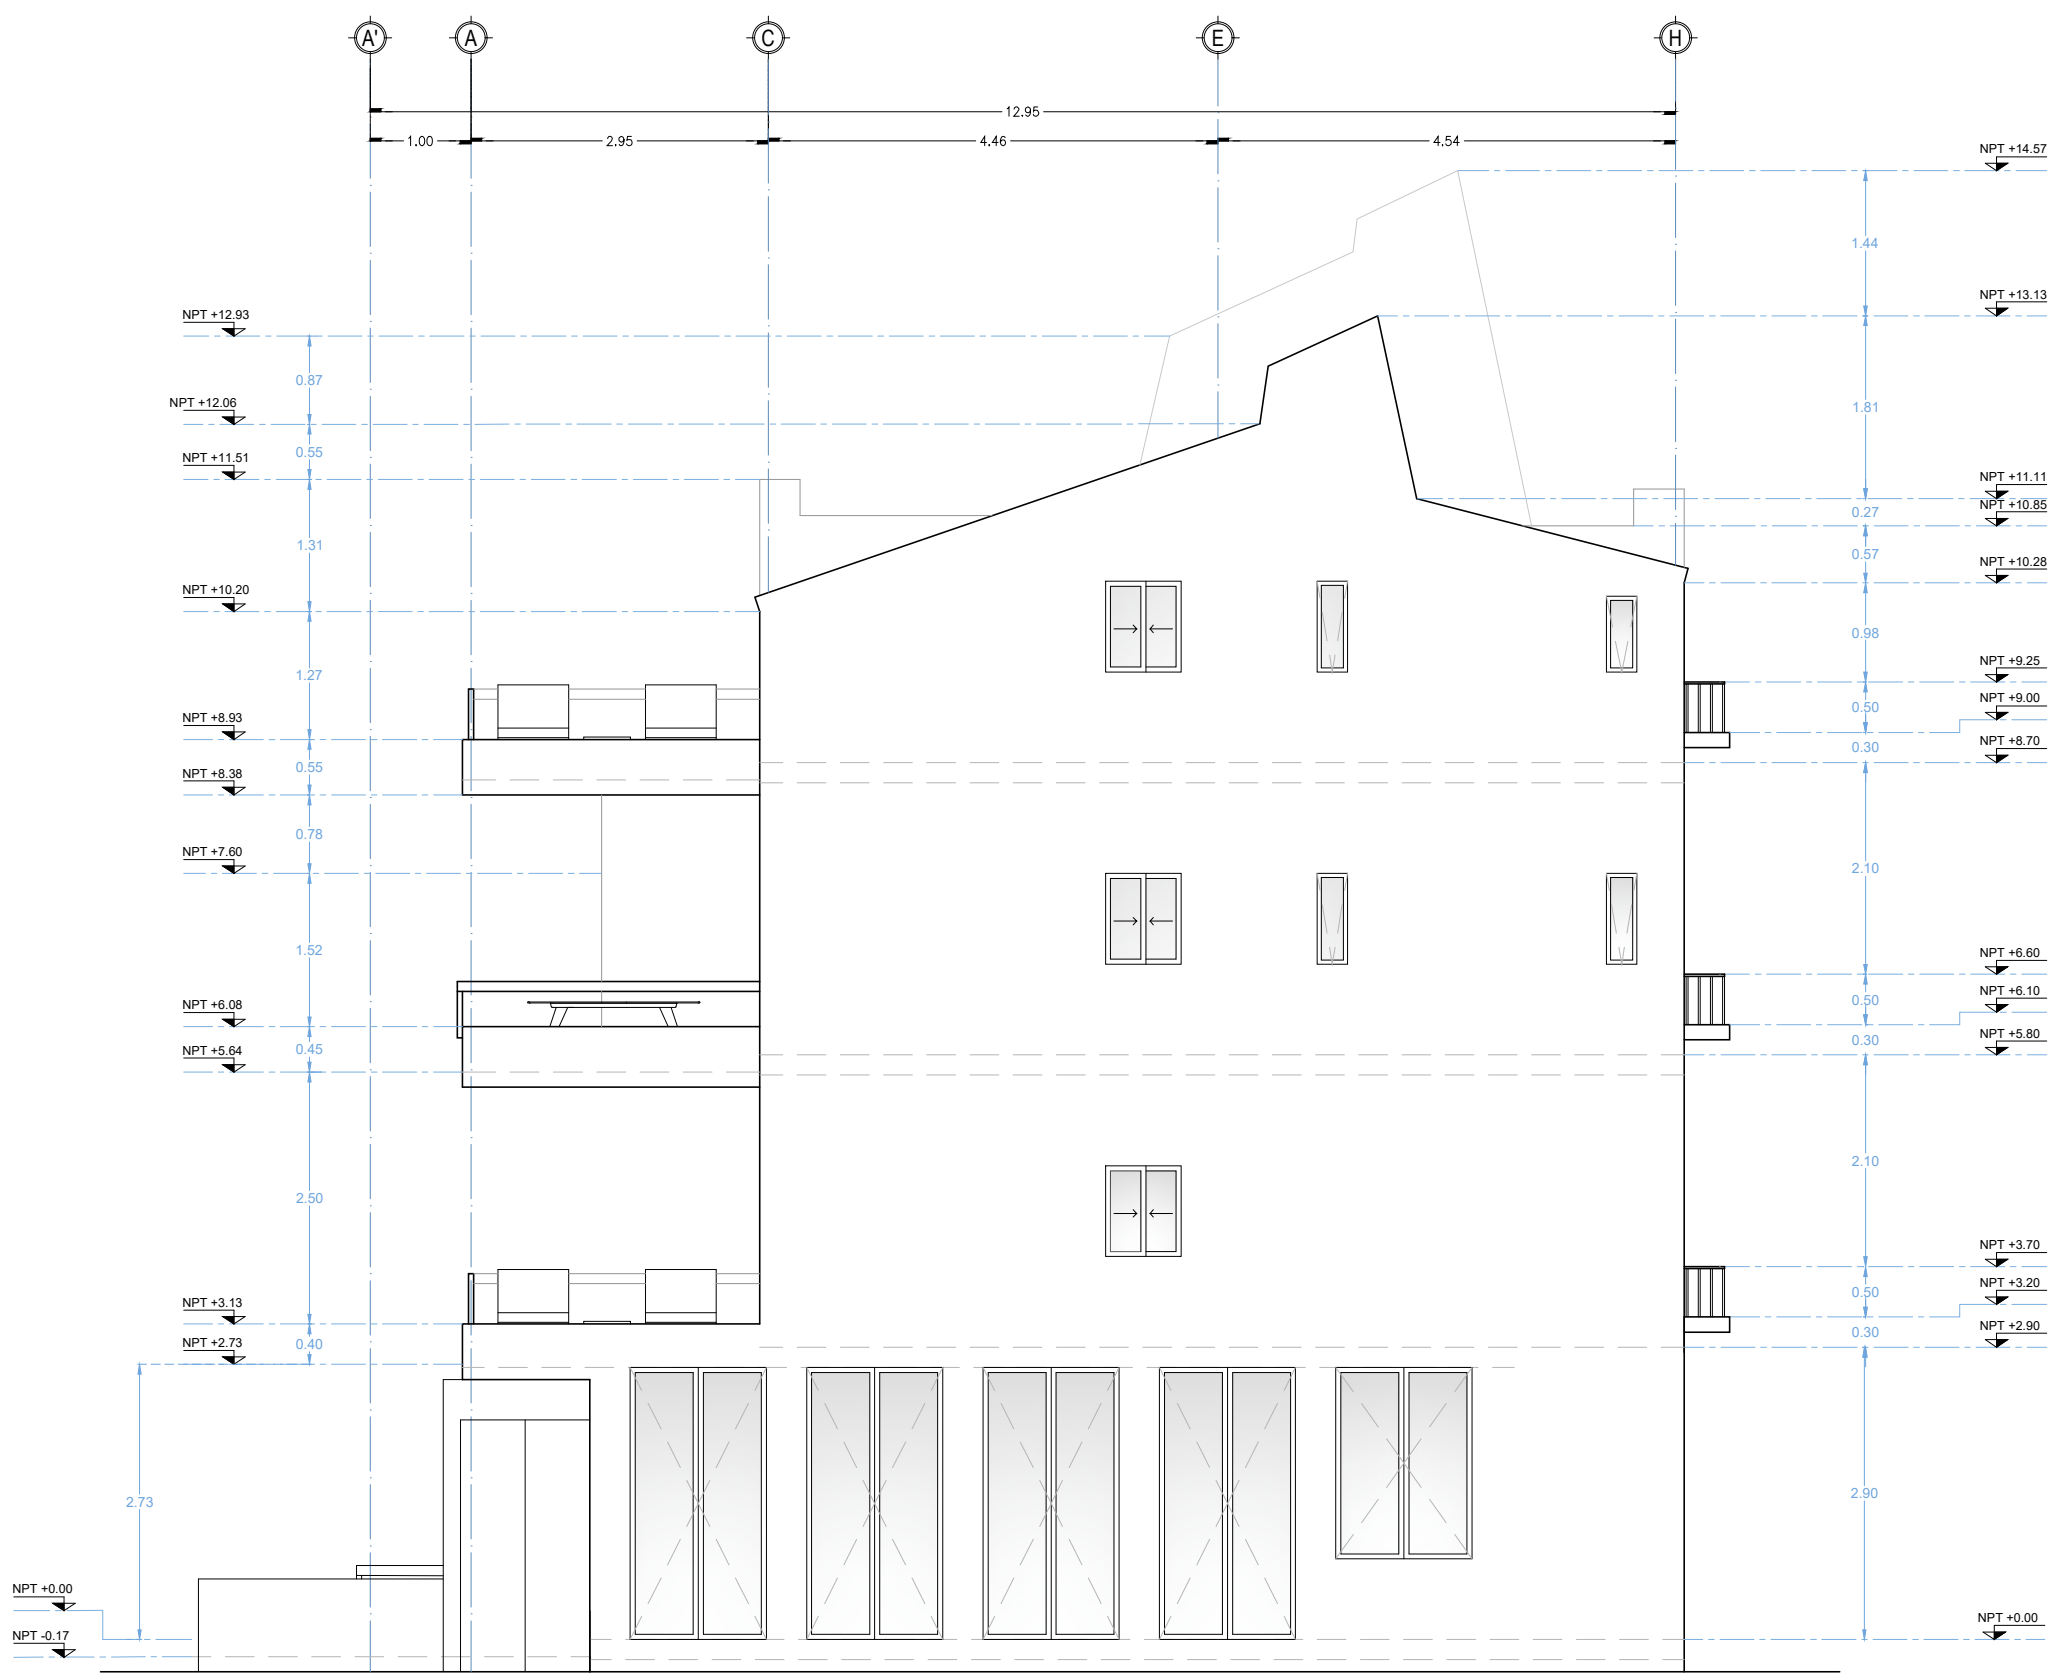

8 Fachada Sur

Esc 1:75


9 Fachada Este

Esc 1:75



10 Fachada Norte

Esc 1:75

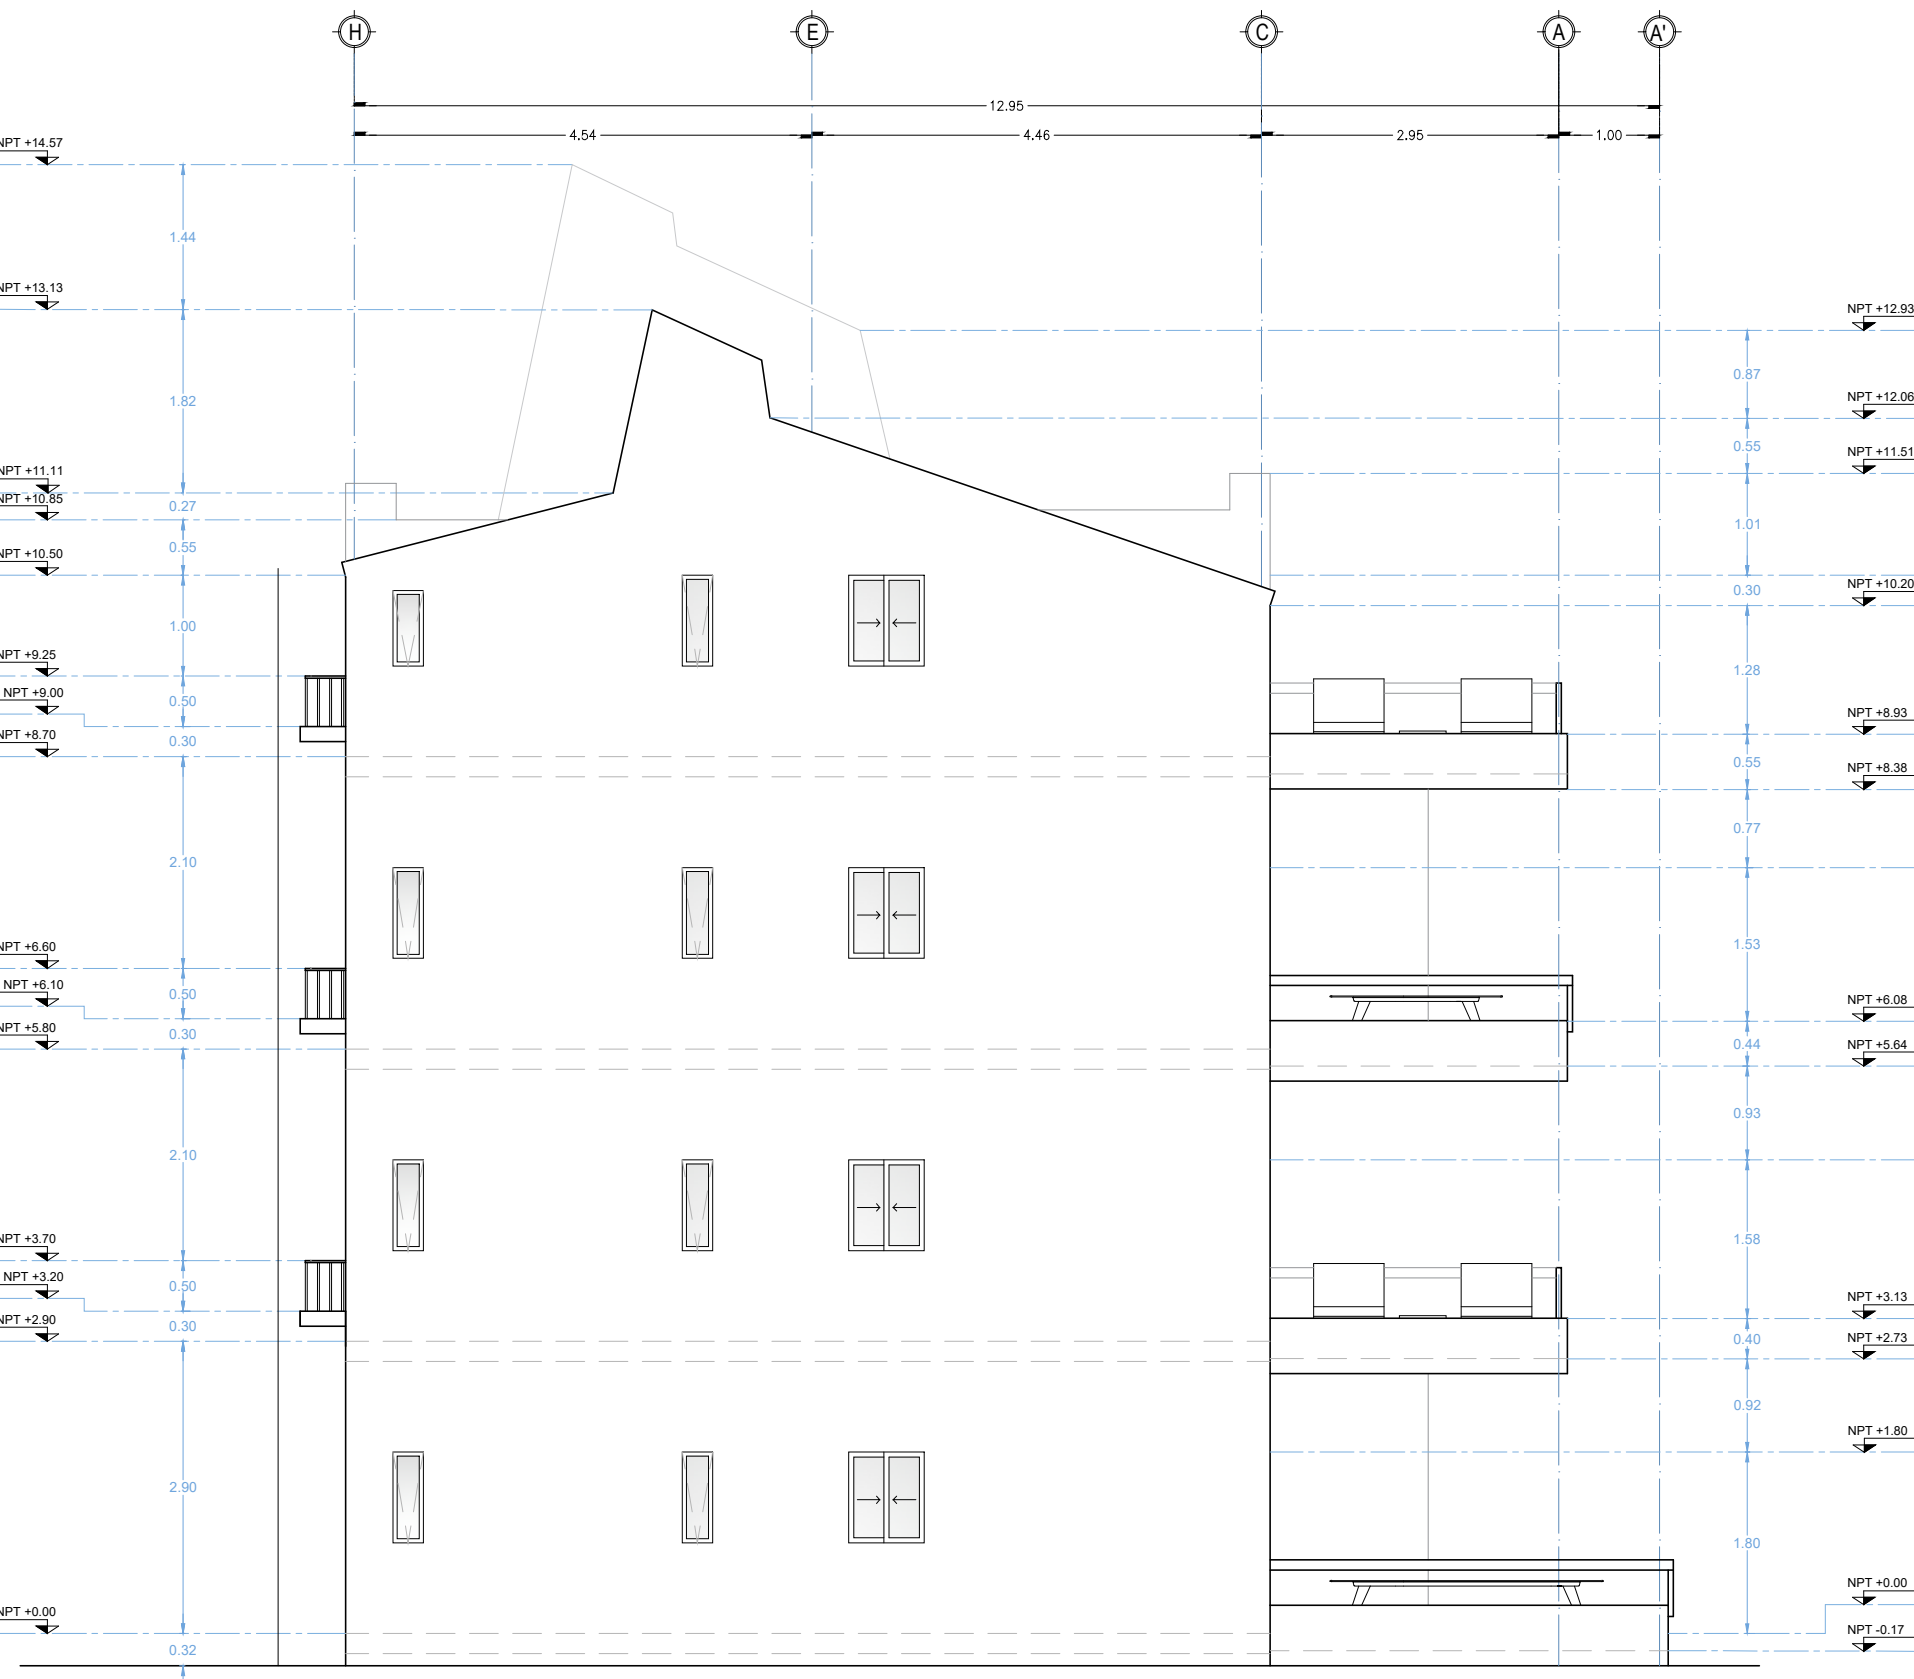

11 Fachada Oeste

Esc 1:75