



SITUACION ORIGINAL LOTE N° 2 DE LA PARCELA N° 10
PLANTA GENERAL
ESC 1:3500

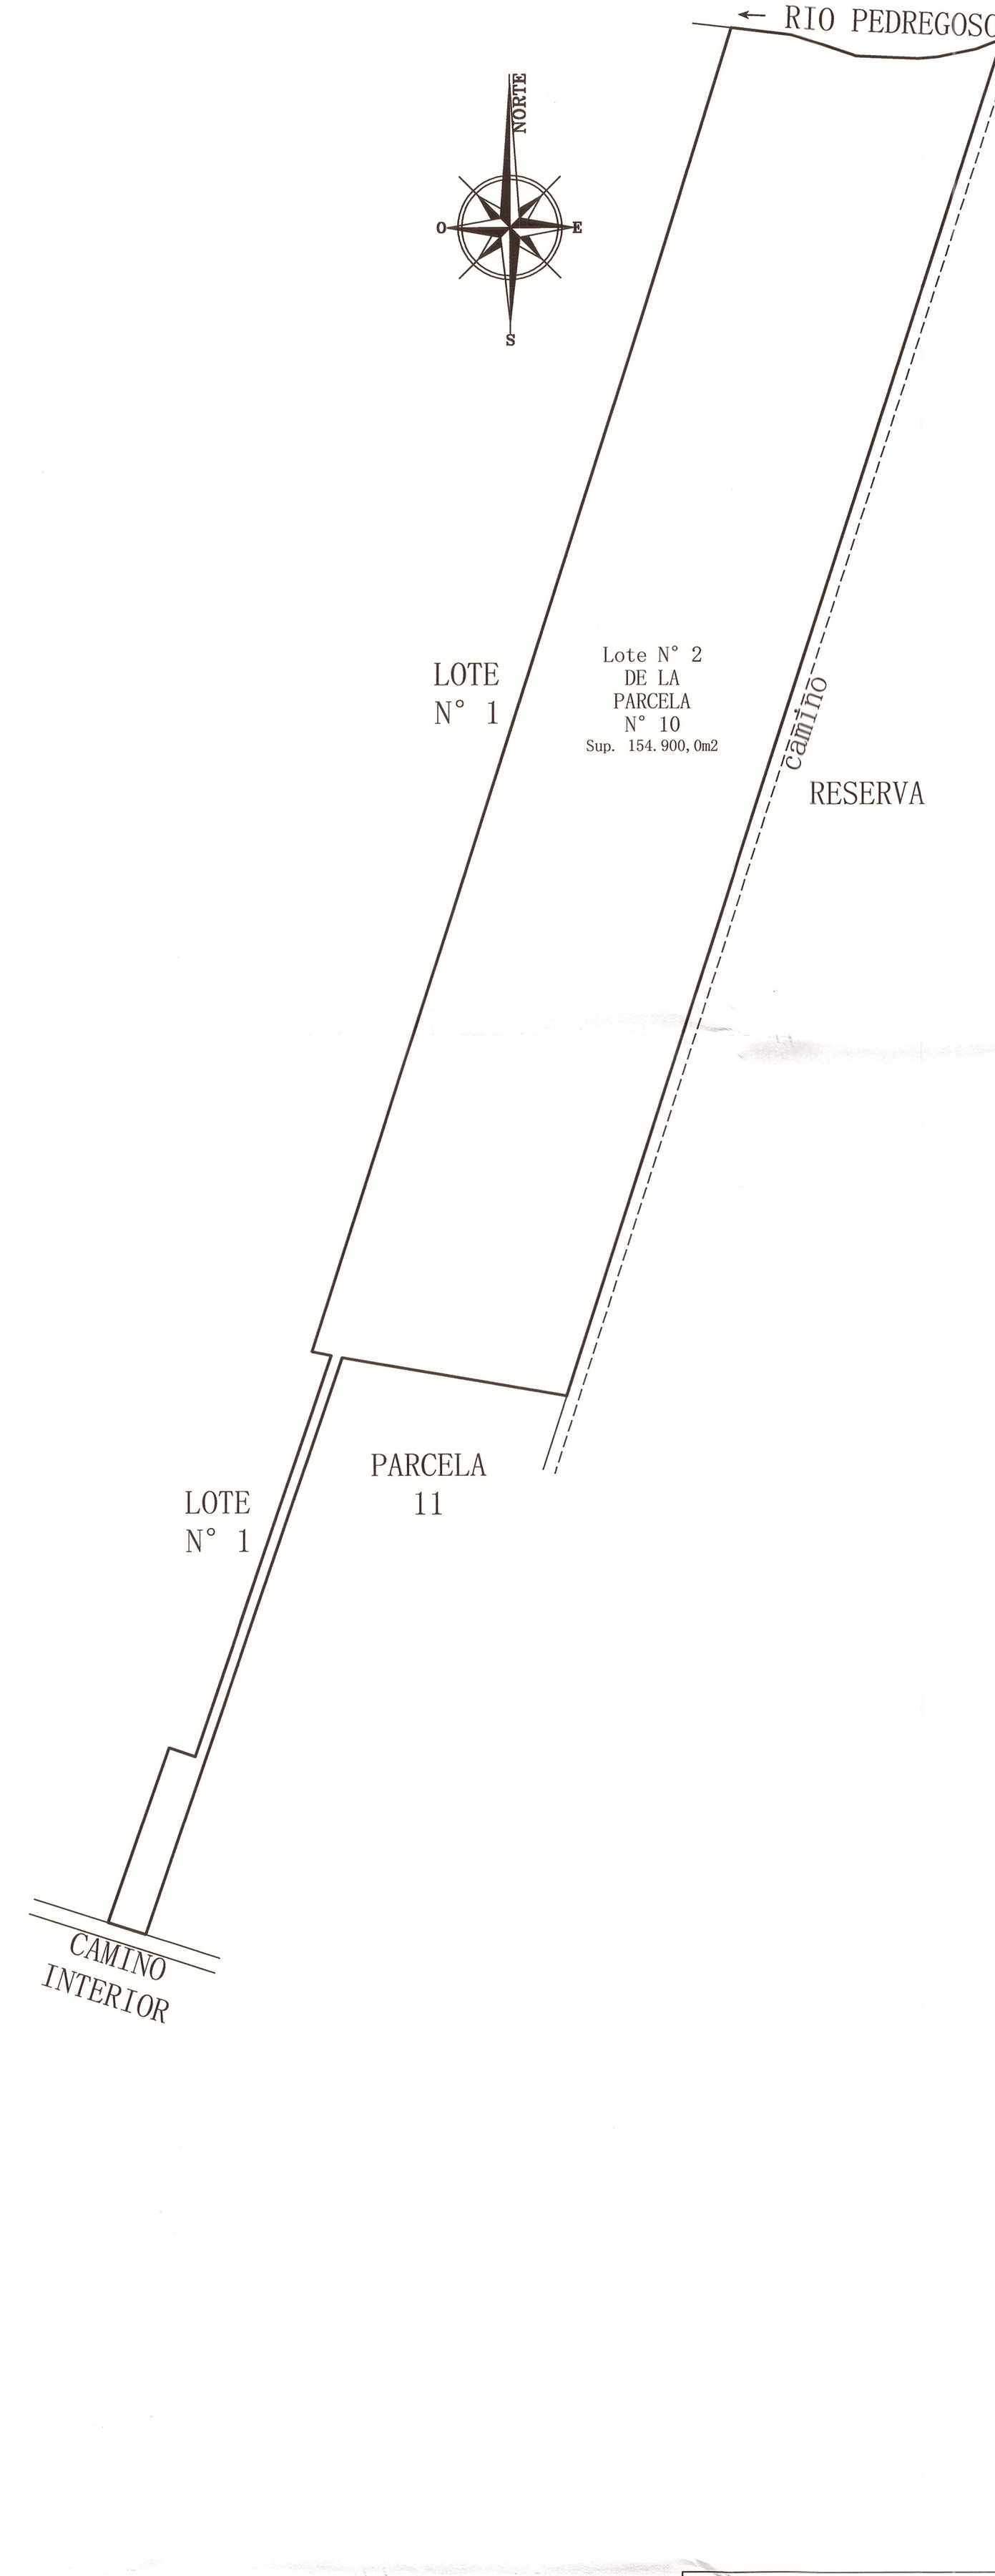


PLANO DE PROYECTO DE SUBDIVISION - LOTE N° 2 DE LA PARCELA N° 10 - VILLARRICA



SITUACION ACTUAL
PLANTA GENERAL
ESC 1:2000

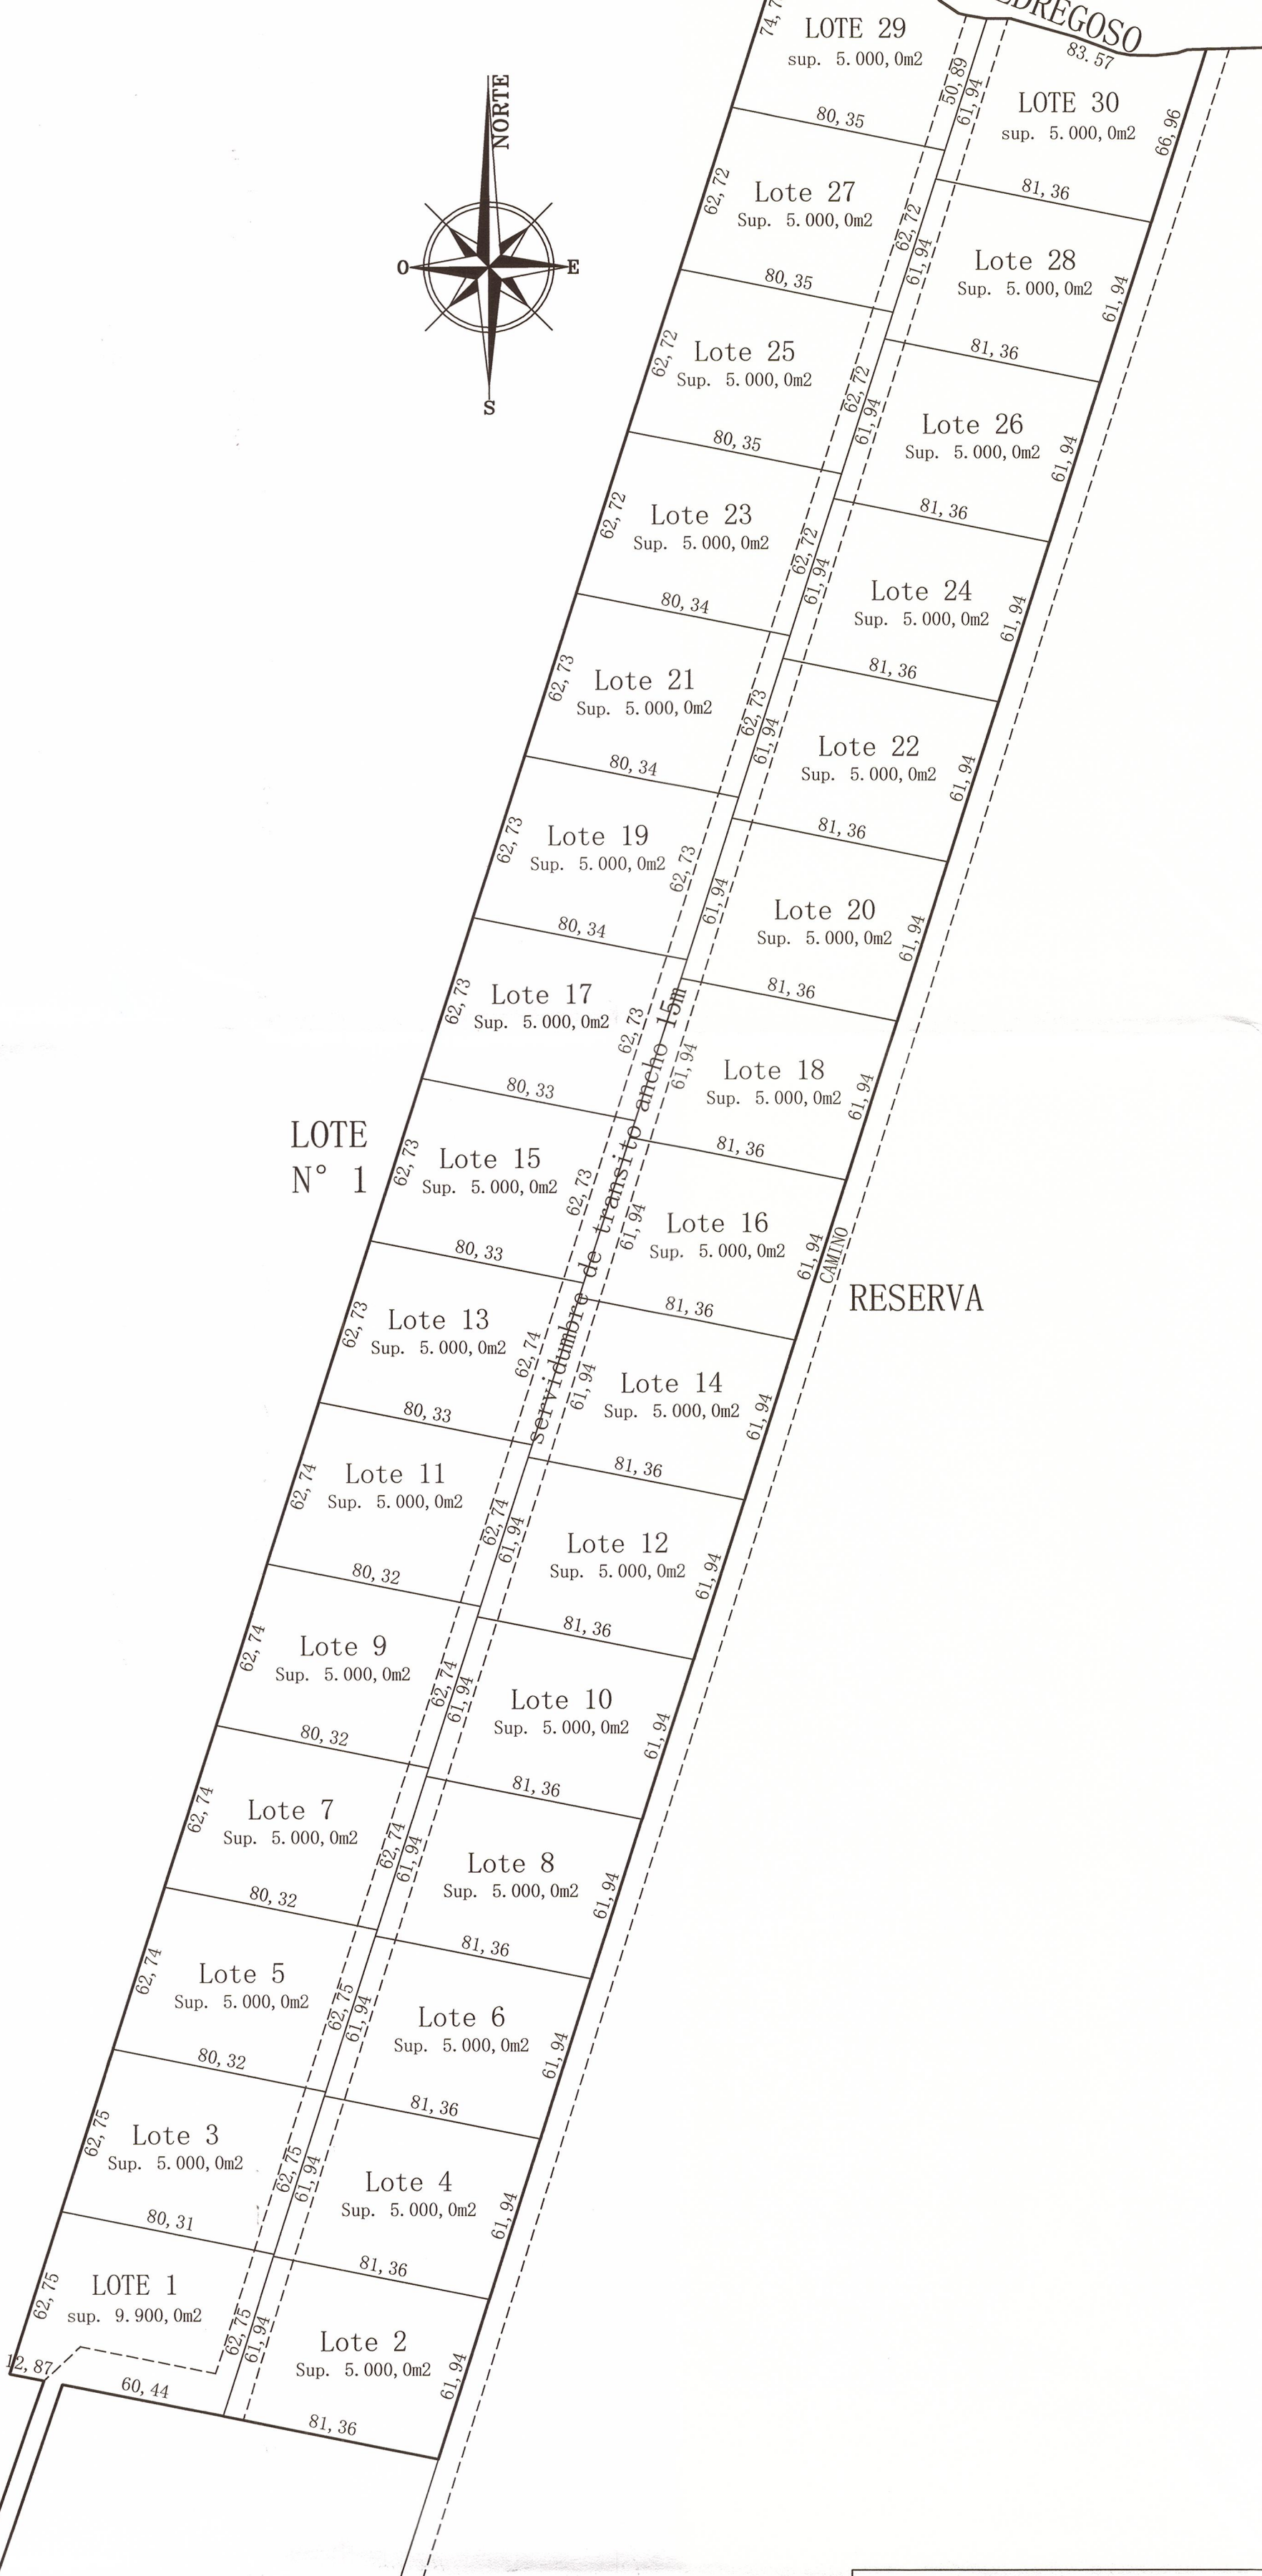

SITUACION PROPUESTA
DETALLE LOTES 2 AL 30
ESC 1:1000

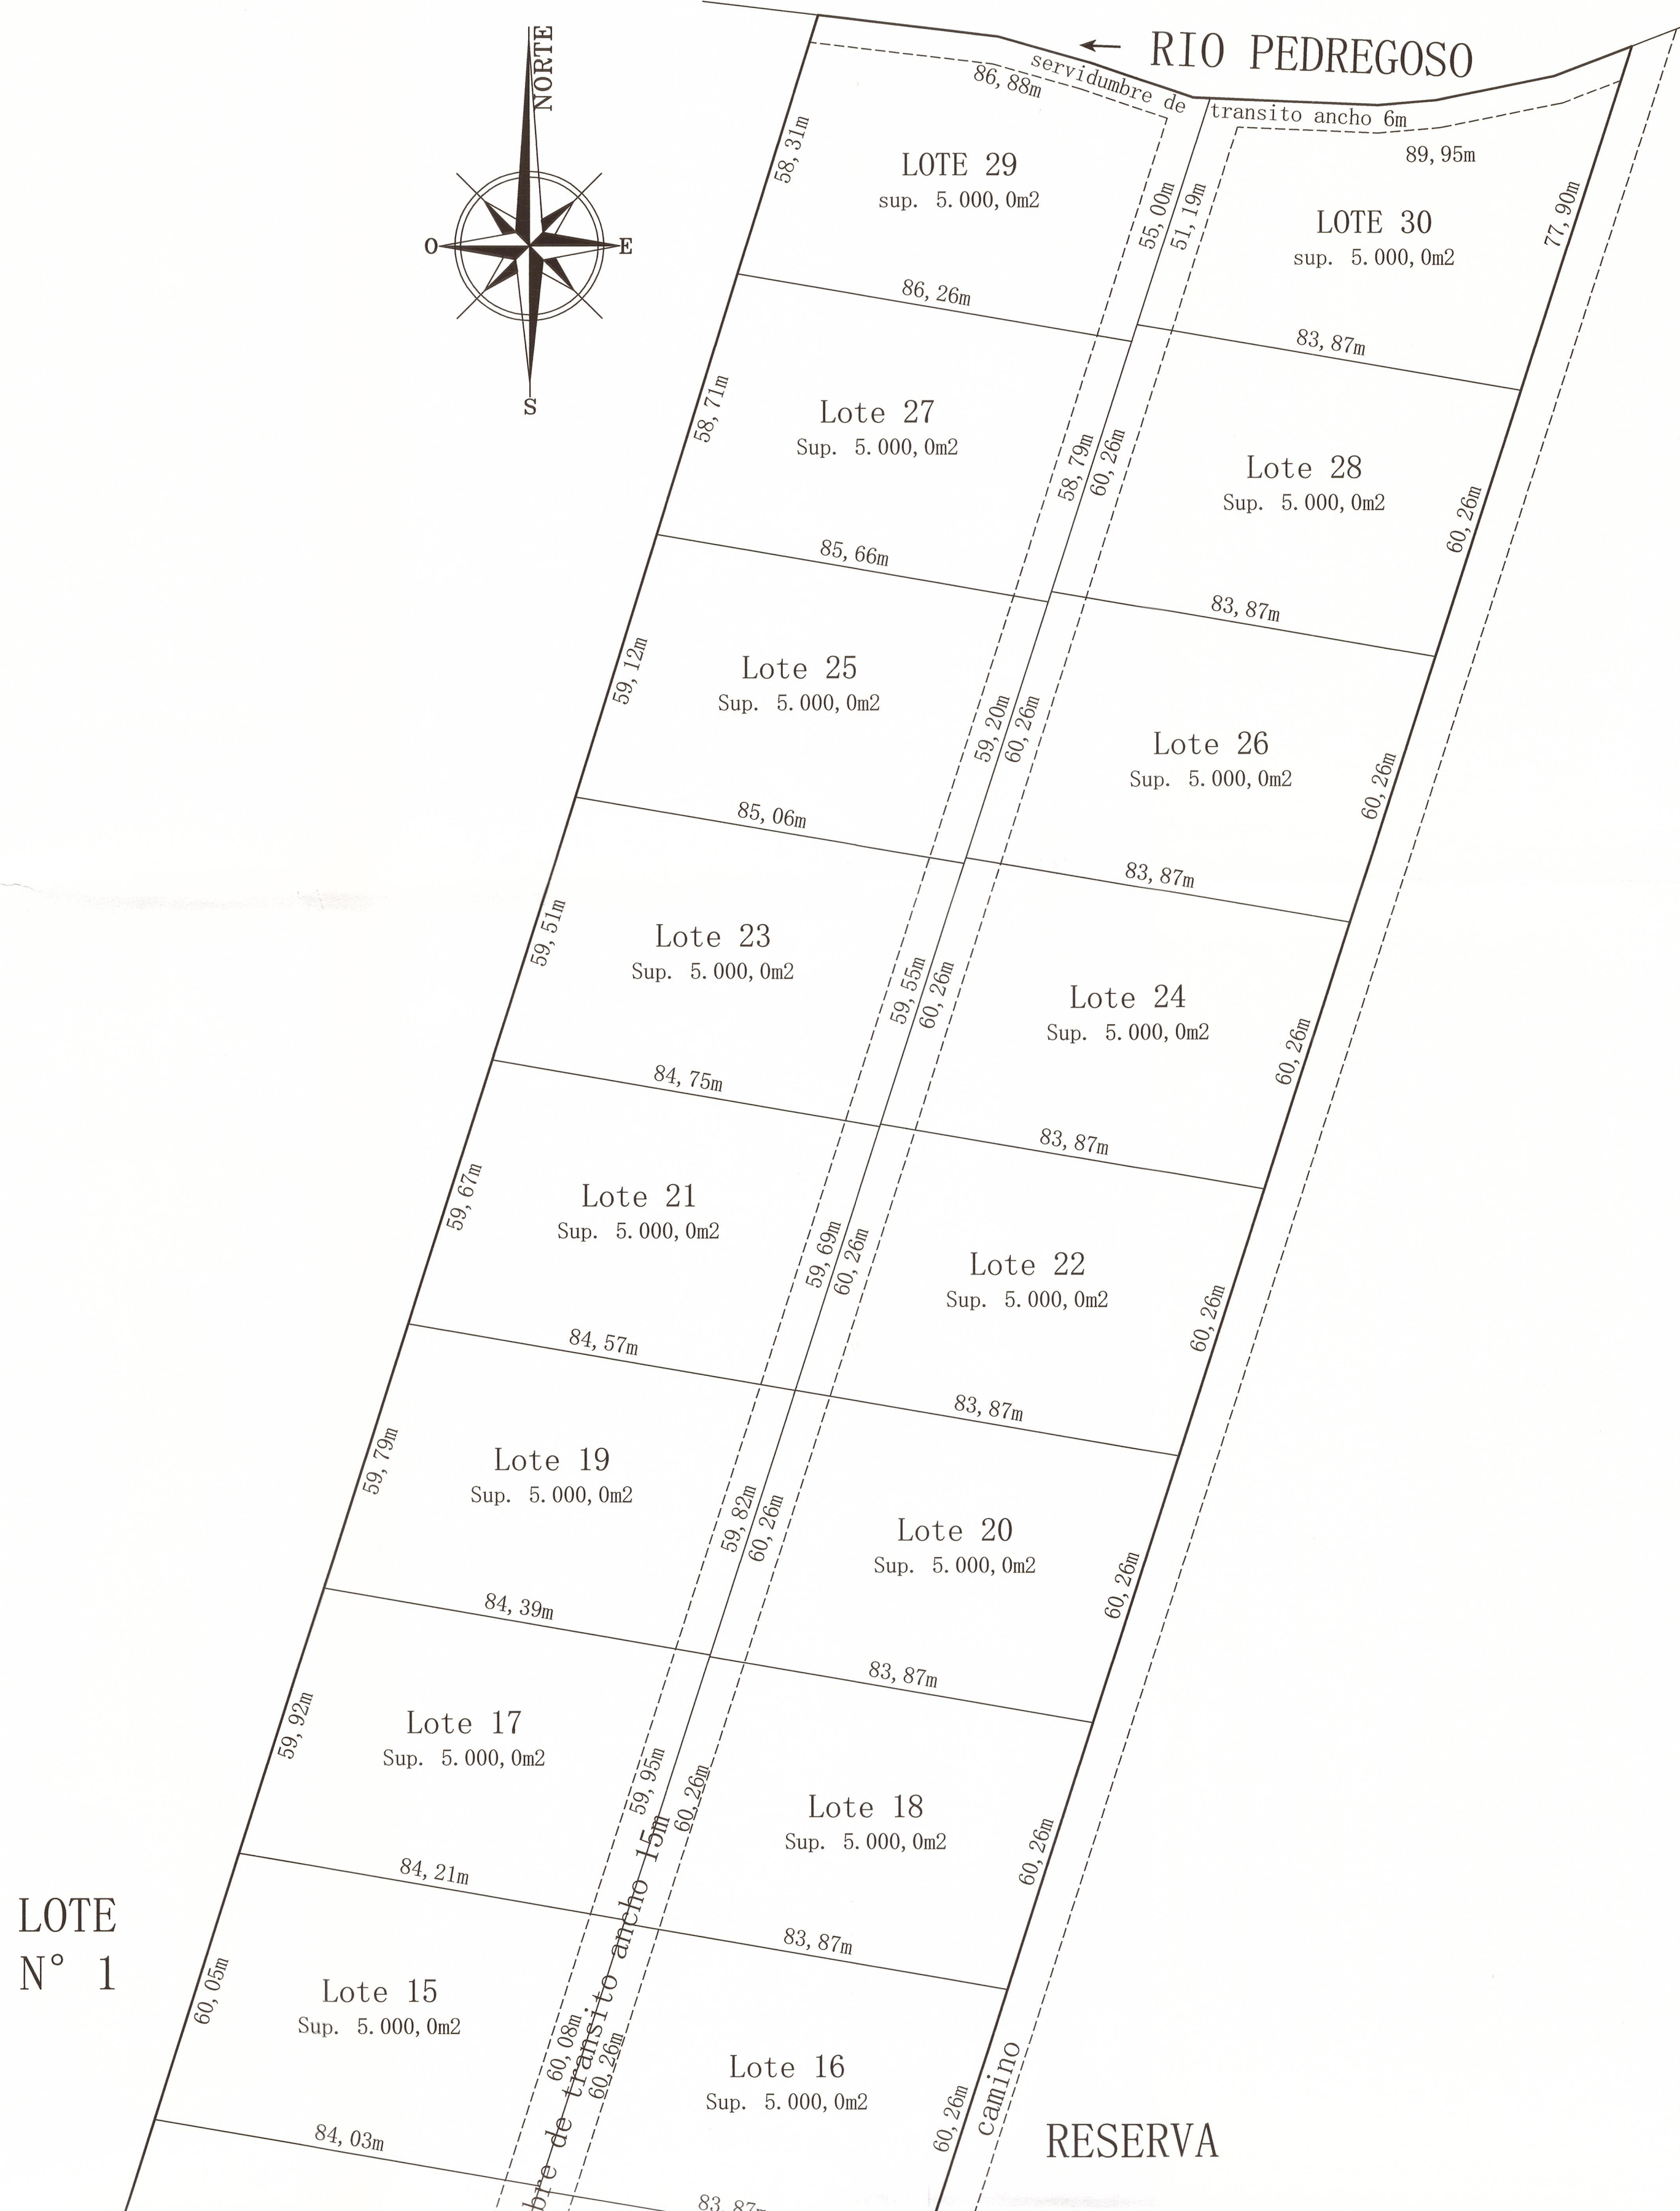


SITUACION PROPUESTA
DETALLE LOTE 1
ESC 1:1000

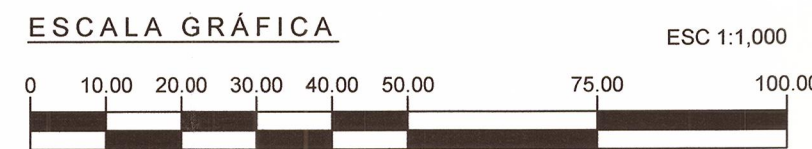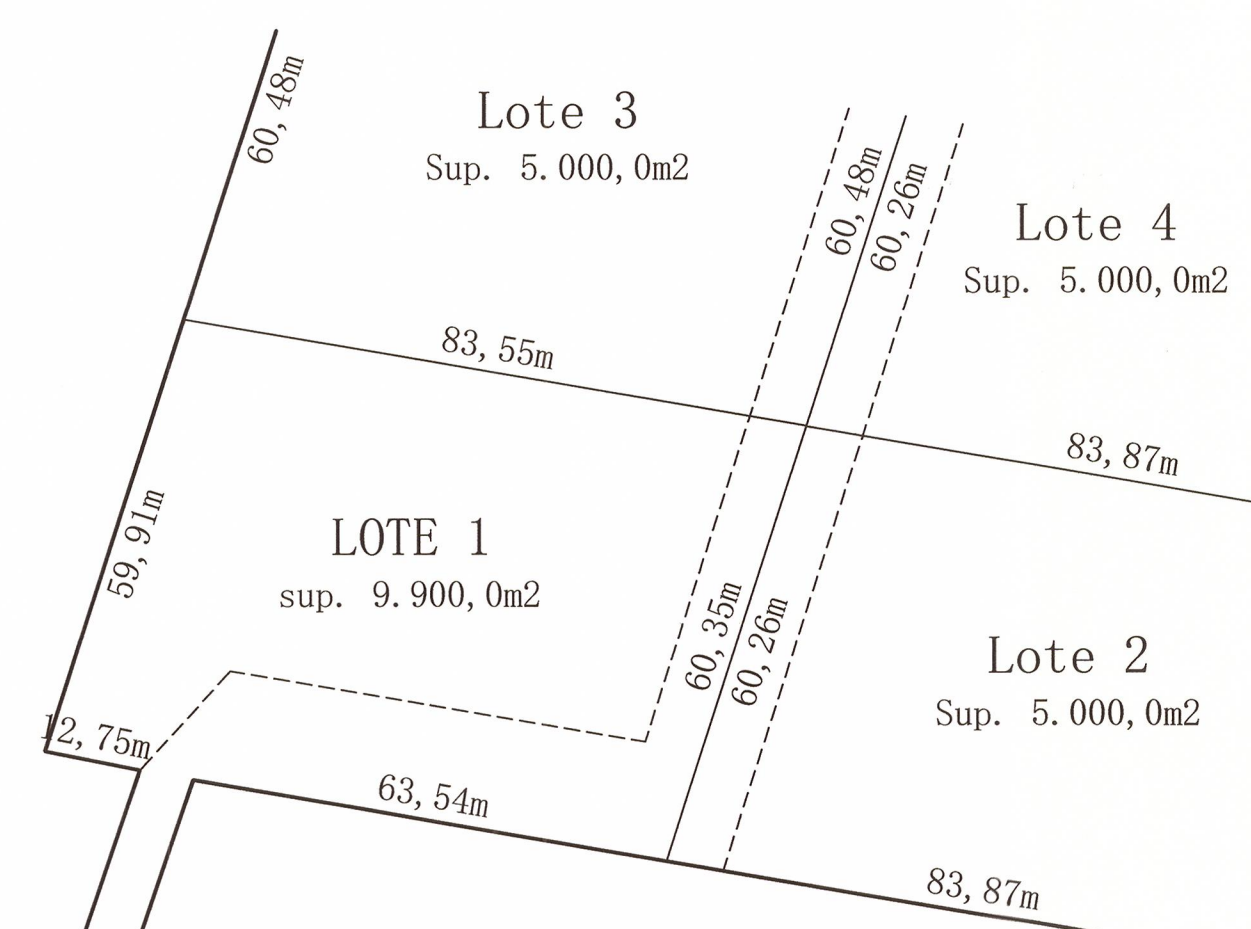

PARCELA
11

LOTE
N° 1

PARCELA
11

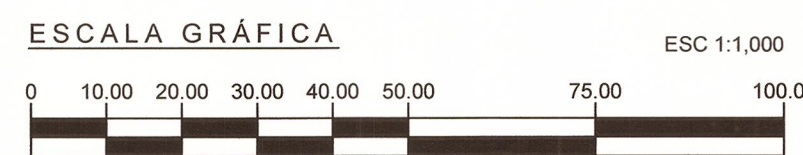

ESTE PLANO MODIFICA EL ANTERIOR
DE FECHA: 01/04/2024

El Servicio Agrícola y Ganadero certifica que los lotes resultantes de la subdivisión y graficados en el presente plano representan una superficie igual o superior a 0,5 hectáreas, no significando este certificado autorización de cambio de uso de suelos, ni validación de los antecedentes de dominio, demarcaciones o de posesión informados por el solicitante, como tampoco la validación del derecho necesario para la materialización de la servidumbre eventualmente proyectada, ni el necesario para acceder a un espacio público, ni la verificación de prohibiciones que al predio tenga para ser subdividido.

JEFE DE OFICINA, SECTOR Villarrica, región de la Araucanía

Certificación N° 1890

En Villarrica, a 01 de Abril de 2024

JEFE OFICINA SAG VILLARRICA

CUADRO DE SUPERFICIES			
Nombre del Lote resultante	Superficie (m2)	Servidumbre de Transito Ancho (m)	Superficie (m2)
1	9.900,0m2	variable	4.849,0m2
2	5.000,0m2	7,5m	452,0m2
3	5.000,0m2	7,5m	454,0m2
4	5.000,0m2	7,5m	452,0m2
5	5.000,0m2	7,5m	454,0m2
6	5.000,0m2	7,5m	452,0m2
7	5.000,0m2	7,5m	454,0m2
8	5.000,0m2	7,5m	452,0m2
9	5.000,0m2	7,5m	454,0m2
10	5.000,0m2	7,5m	452,0m2
11	5.000,0m2	7,5m	453,0m2
12	5.000,0m2	7,5m	452,0m2
13	5.000,0m2	7,5m	452,0m2
14	5.000,0m2	7,5m	452,0m2
15	5.000,0m2	7,5m	451,0m2
16	5.000,0m2	7,5m	452,0m2
17	5.000,0m2	7,5m	450,0m2
18	5.000,0m2	7,5m	452,0m2
19	5.000,0m2	7,5m	449,0m2
20	5.000,0m2	7,5m	452,0m2
21	5.000,0m2	7,5m	448,0m2
22	5.000,0m2	7,5m	452,0m2
23	5.000,0m2	7,5m	447,0m2
24	5.000,0m2	7,5m	452,0m2
25	5.000,0m2	7,5m	445,0m2
26	5.000,0m2	7,5m	452,0m2
27	5.000,0m2	7,5m	441,0m2
28	5.000,0m2	7,5m	452,0m2
29	5.000,0m2	variable	887,0m2
30	5.000,0m2	variable	895,0m2
Superficie Total		154.900,0m2	18.811,0m2

SUBDIVISION PREDIAL
VIDA NUEVA - VILLARRICA

NOMBRE DEL PREDIO: LOTE N° 2 DE LA PARCELA N° 10	ROL DE AVALUO: MATRIZ 349-242
REGION: DE LA ARAUCANIA	PROVINCIA: DE CAUTIN
COMUNA: VILLARRICA	SECTOR: VIDA NUEVA
INSCRIPCION DE DOMINIO: LAS INDICADAS	CONSERVADOR: VILLARRICA
CONTENIDO: PLANO SUBDIVISION	ESCALA: LAS INDICADAS
SUPERFICIE: 15,49 has	FORMATO: A0
LAMINA N°: 1 DE 1	FECHA: SEPTIEMBRE DE 2024
ORIGEN: LEVANTAMIENTO TOPOGRAFICO REALIZADO CON GPS GEODESICO RTK STONEX S900A, SISTEMA DE REFERENCIA DATUM WGS84 HUSO 18 HEMISFERIO SUR	
PROPIETARIO: INVERSIONES SANTA ELIANA SPA	REPRESENTANTE: EYQUEL GONZALEZ CORTEZ
N° RUT: 77.234.726-K	N° CEDULA DE IDENTIDAD: 10.164.172-4
FIRMA: Raul Dario Inzulza Rojas	FIRMA: Raul Inzulza Rojas
PROFESIONAL: RUT: 17.177.676-7	RUT: 17.177.676-7
N° CEDULA DE IDENTIDAD: 17.177.676-7	N° CEDULA DE IDENTIDAD: 17.177.676-7
REGISTRO SAG: SPR 09 0149	REGISTRO SAG: SPR 09 0149

Lote N°	Fojas	Inscripcion	Numero	Año	Rol S.I.
1	1591	1378	2024	1359-218	
2	1592	1379	2024	1359-219	
3	1593	1380	2024	1359-220	
4	1594	1381	2024	1359-221	
5	1595	1382	2024	1359-222	
6	1596	1383	2024	1359-223	
7	1597	1384	2024	1359-224	
8	1598	1385	2024	1359-225	
9	1599	1386	2024	1359-226	
10	1600	1387	2024	1359-227	
11	1601	1388	2024	1359-228	
12	1602	1389	2024	1359-229	
13	1603	1390	2024	1359-230	
14	1604	1391	2024	1359-231	
15	1605	1392	2024	1359-232	
16	1606	1393	2024	1359-233	
17	1607	1394	2024	1359-234	
18	1608	1395	2024	1359-235	
19	1609	1396	2024	1359-236	
20	1610	1397	2024	1359-237	
21	1611	1398	2024	1359-238	
22	1612	1399	2024	1359-239	
23	1613	1400	2024	1359-240	
24	1614	1401	2024	1359-241	
25	1615	1402	2024	1359-242	
26	1616	1403	2024	1359-243	
27	1617	1404	2024	1359-244	
28	1618	1405	2024	1359-245	
29	1619	1406	2024	1359-246	
30	1620	1407	2024	1359-247	

