



Развертка стен в спальне

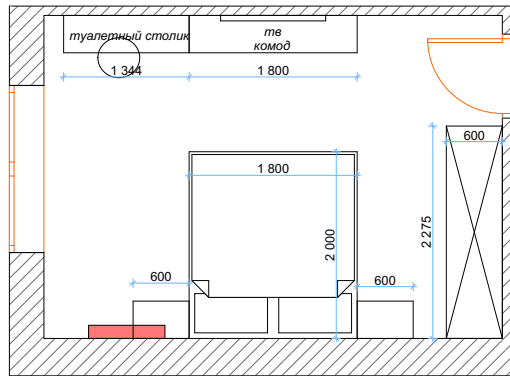

-  Под покраску
RAL 1013, цвет молочный
-  Рейки декоративные
-  Шпонированная панель

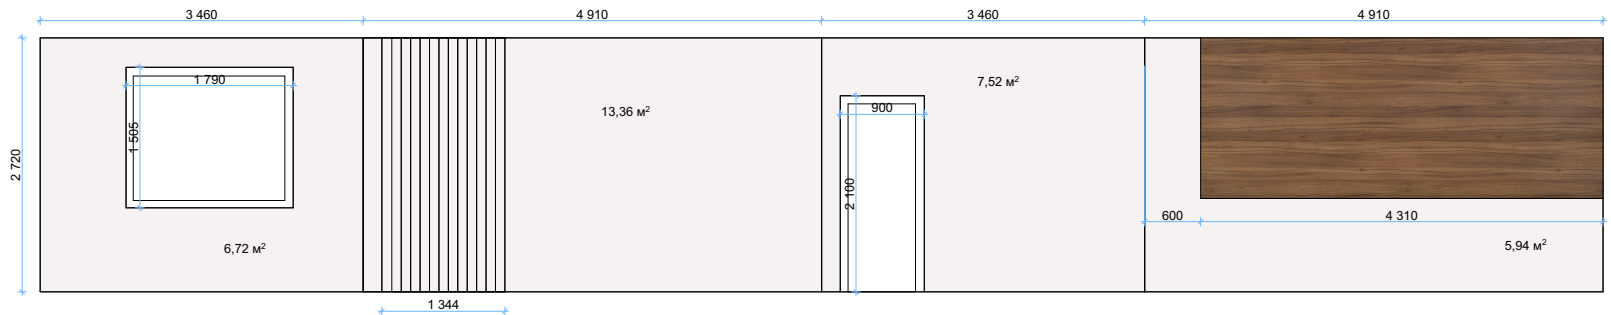

Контакт	+38 097-271-96-79			Дизайн-проект квартиры по ул. Нижнеключевая, 14
	tempofiore.design@gmail.com			
Спец.	Имя	Подп.	Дата	Развертка стен в спальне
Дизайнер	Смусенко П.			
Визуализатор	Лясковская Д.			