

18 janvier 2022 11:18:31, GagnonA, \\exp\data\SHE\21009278-A0_60 Réalisation\65 Dessins\Civil\Plan PDF à signer\2022-01-10-C-Approbation [Rev. 6] 447E-21009278-C01-Option 2.dwg

Superficie et pourcentage			
	Superficie (m ²)	Superficie (acre)	Pourcentage (%)
Superficie total du projet	474158,2	117,2	100,0%
Lot commun (excluant parc et bassin)	94745,6	23,4	20,0%
Servitude de conservation à l'état naturel	113977,0	28,2	24,0%
Total d'espace non-fragmenté (servitude et lot commun)	208722,6	51,6	44,0%

*Plans d'EXP au 2022-01-18

Milieux humides				
Nom	Superficie totale sur site (m ²)	Superficie affectée (m ²)	Superficie affectée (m ²)	Superficie résiduelle (m ²)
MH-1	152 258	4 404	6 317	141 538
Total	152 258	4 404	6 317	141 538

*Plans d'EXP au 2022-01-18

Longueur des rues	
Nom	Longueur (m)
Rue "A"	131
Rue "B"	418
Rue "C"	972
Rue de la Douce Montée	240
Rue Louisa	536
Total	2 297


*Plans d'EXP au 2022-01-18

LÉGENDE DES HACHURES

- MILIEUX HUMIDES
- MILIEUX HUMIDES AFFECTÉS (LOTS)
- MILIEUX HUMIDES AFFECTÉS (RUES)
- LOT COMMUN
- SERVITUDE DE CONSERVATION À L'ÉTAT NATUREL

LÉGENDE

EXISTANT	PROPOSÉ
REGARD SAN/UN/REF/PLUV/EP.	
PUISARD CIRC/CAR/RECT	
REGARD PUISARD	
POSTE DE POMPAGE	
BORNE D'INCENDIE	
VANNE	
REDUIT	
BOUCHON	
ENTRÉE DE SERVICE	
ELEVATION	
ÉGOUT SANITAIRE	
ÉGOUT SANITAIRE (PROFIL)	
ÉGOUT PLUVIAL	
ÉGOUT PLUVIAL (PROFIL)	
ÉGOUT UNITAIRE	
ÉGOUT UNITAIRE (PROFIL)	
CONDUITE DE REFOULEMENT	
CONDUITE DE REFOULEMENT (PROFIL)	
CONDUITE EAU POTABLE (AQUÉDUC)	
CONDUITE EAU POTABLE (AQUÉDUC) (PROFIL)	
DRAIN PERFORÉ	
PAVAGE	
GRAVER	
BORDURE	
CLOTURE	
GLISSIÈRE	
FOSSE	
HAUT DE TALUS	
BAS DE TALUS	
HAIE	
LIGNE DE LOT	
LIGNE D'EMPRISE	
LIGNE DE CENTRE	
LIMITÉ DES TRAVAUX	
LAMPADAIRE	
SONDAGE/FORAGE (EN PLAN)	
REPERES DE NIVELLEMENT	
STATION D'ARPENTAGE	
POTEAU ÉLECTRIQUE	
POTEAU DE TÉLÉPHONE AVEC TRANSFO	
ELEC. ENFOUÏ / REGARD / BI	
GAZ ENFOUÏ / REGARD	
TÉLÉPHONE ENFOUÏ / REGARD / BI	
CARLODISTRIBUTION ENFOUÏ / REGARD	

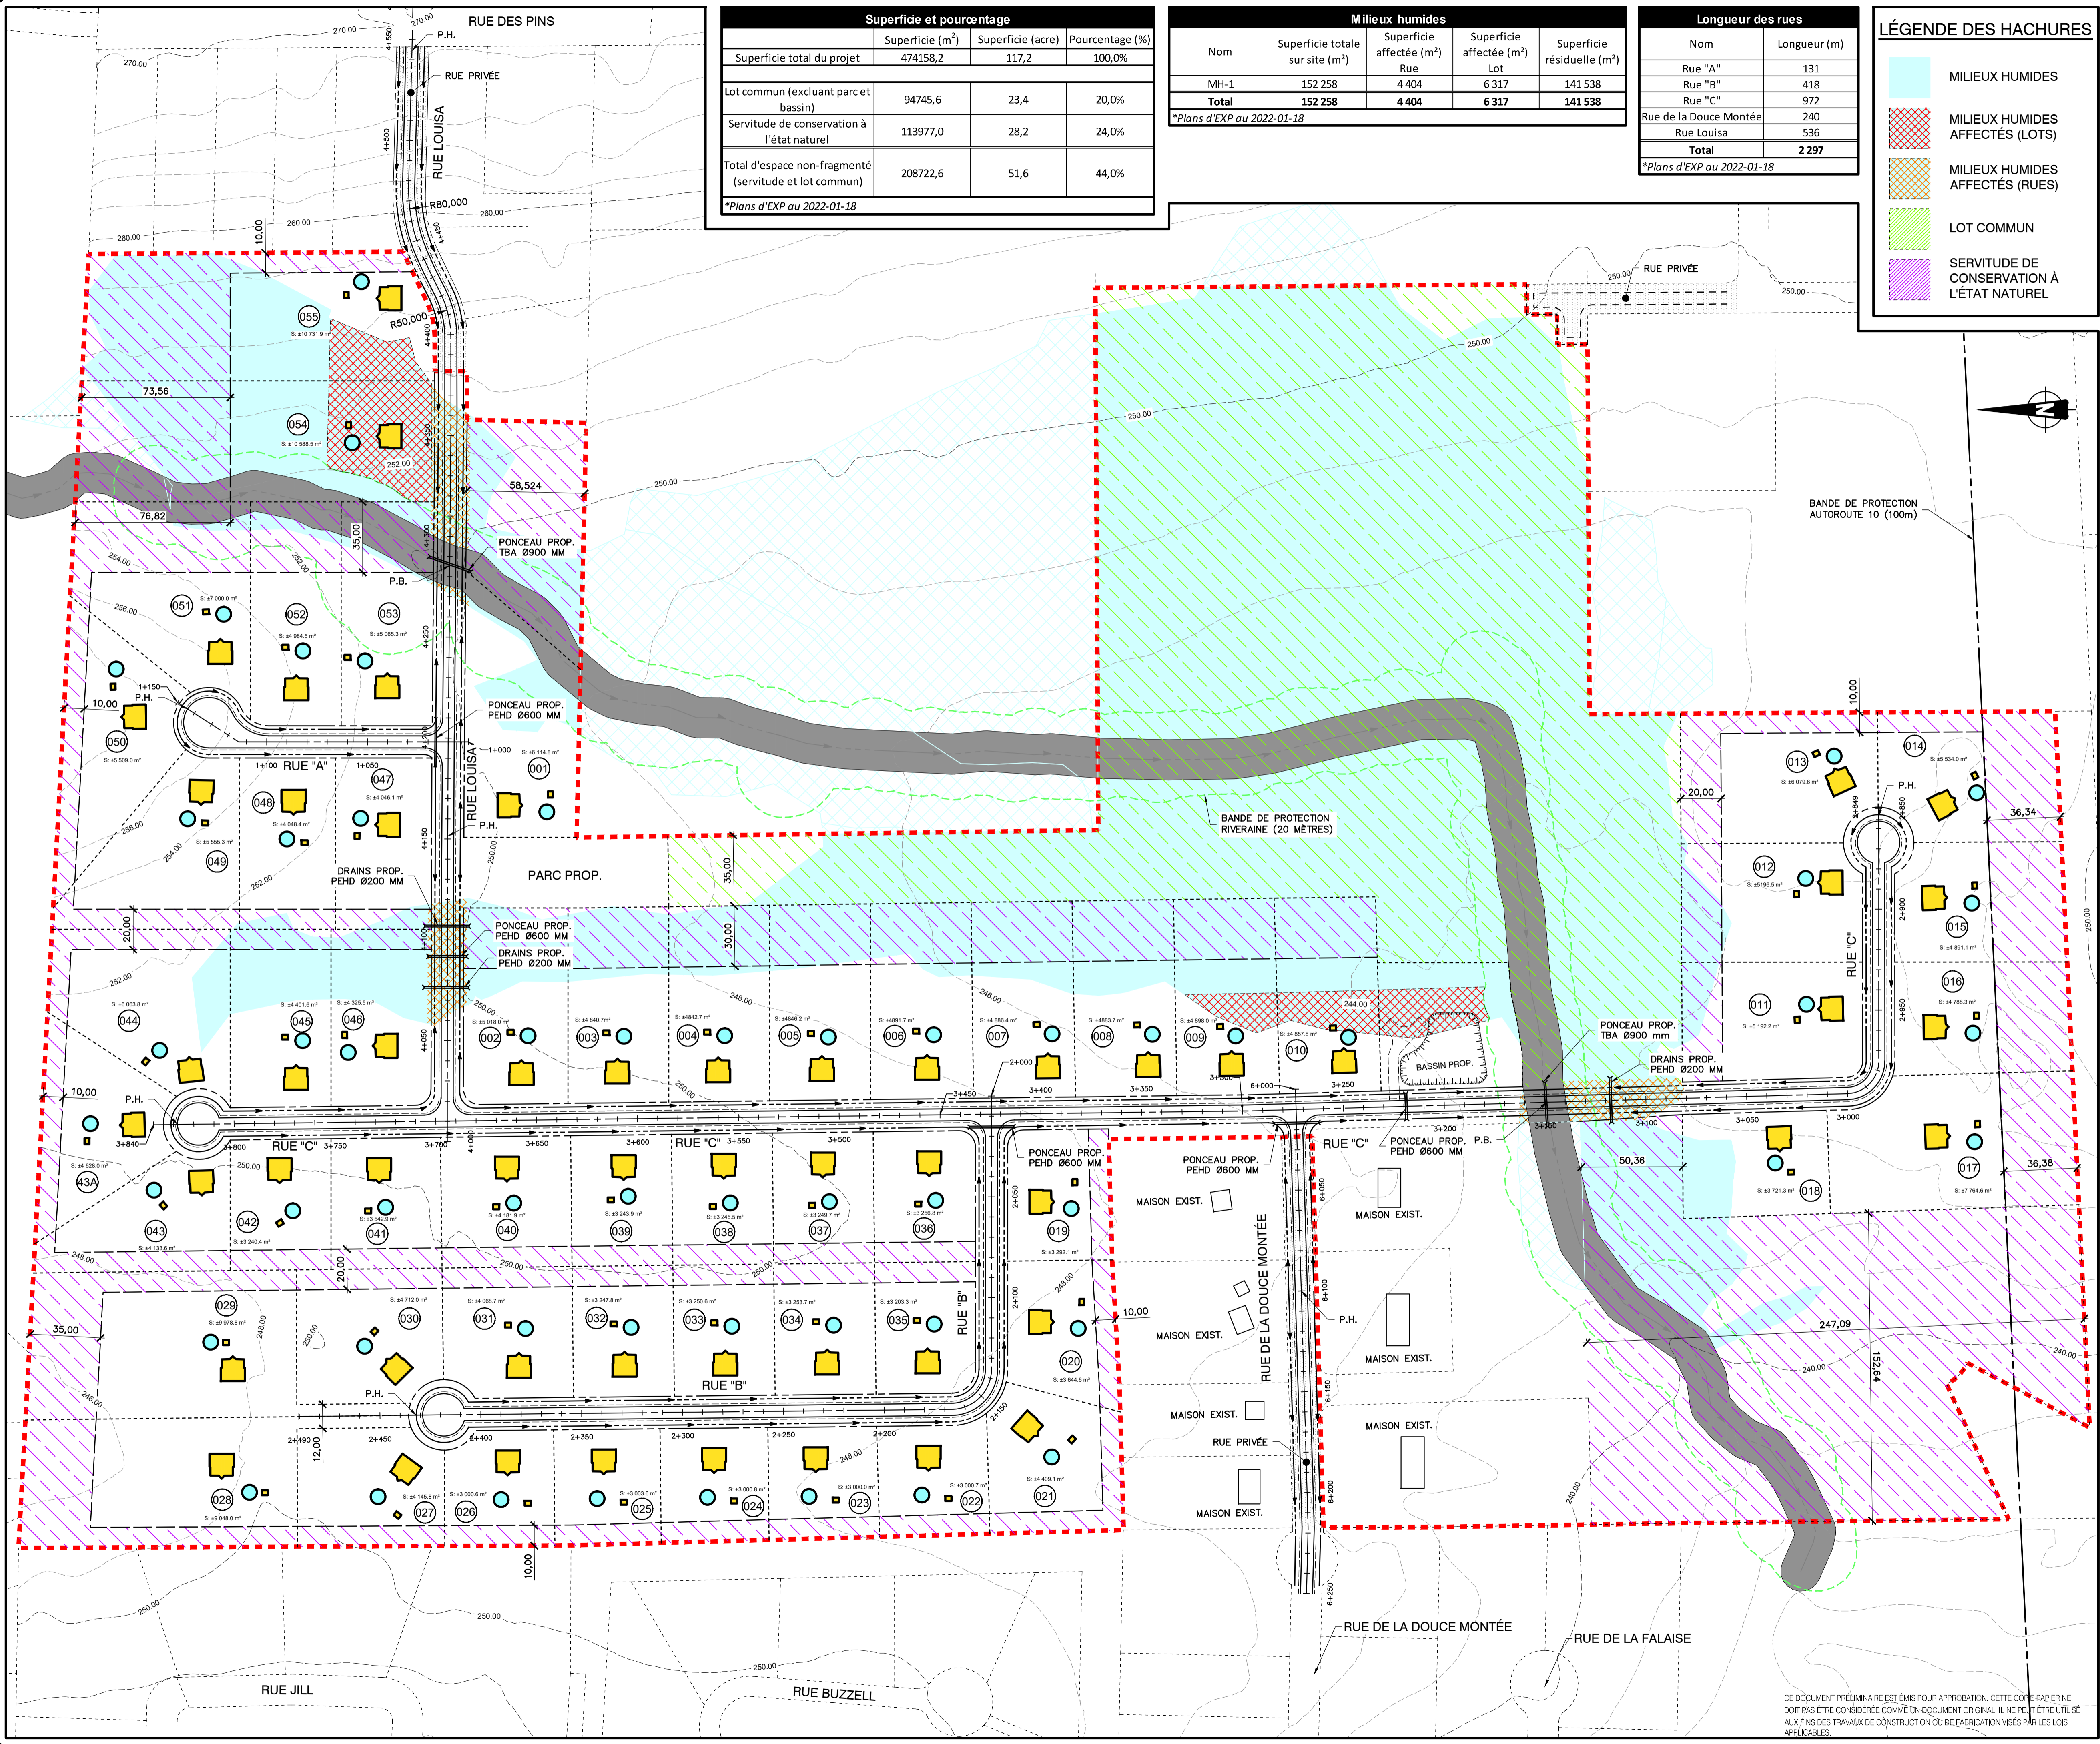

Date (a-m-j)	Description	Par
2022-01-18	ÉMIS POUR APPROBATION RÉV. 6	F.B.
2021-11-18	ÉMIS POUR APPROBATION RÉV. 5	F.B.
2021-10-08	ÉMIS POUR APPROBATION RÉV. 4	F.B.
2021-09-08	ÉMIS POUR APPROBATION RÉV. 3	F.B.
2021-08-25	ÉMIS POUR APPROBATION RÉV. 2	F.B.
2021-08-20	ÉMIS POUR APPROBATION RÉV. 1	F.B.
2021-06-09	ÉMIS POUR APPROBATION	F.B.

No _____

Calcul : _____

Page : _____

R.N. no : _____

Élévation : _____

Description : _____

POUR APPROBATION
NE PEUT SERVIR À LA CONSTRUCTION
2022-01-18

Les Services EXP Inc.
1-1-819.562.3871 | 1-1-819.563.3663
150, rue de Vinny
Sherbrooke, QC J1J 3M7
CANADA

www.exp.com

• BÂTIMENT • DÉVELOPPEMENT DURABLE • ÉNERGIE •
• INDUSTRIEL • INFRASTRUCTURES •
• SOLS, MATÉRIAUX ET ENVIRONNEMENT •

Projet : **VILLE DE MAGOG
NOUVEAU DÉVELOPPEMENT RÉSIDENTIEL À MAGOG**

Titre : **INFRASTRUCTURES
PLAN D'ENSEMBLE**

Préparé par : F. BLAIS, ing.	Date : 2021-05-18	Feuille no : C-01
Équipe technique : S. PROVENCHER, ing., Y. LEROUX, tech. sr	Echelle Hor. : 1:1500	de : 8
	Dossier no : SHE-21009278-A0	Révision : G
Dessiné par : Y. LEROUX, tech. sr	Fichier électronique : 447E-21009278-C01-Option 2	

CE DOCUMENT PRÉLIMINAIRE EST ÉMIS POUR APPROBATION. CETTE COPIE PAYER NE DOIT PAS ÊTRE CONSIDÉRÉE COMME UN DOCUMENT ORIGINAL. IL NE PEUT ÊTRE UTILISÉ AUX FINS DES TRAVAUX DE CONSTRUCTION OU DE FABRICATION VISÉS PAR LES LOIS APPLICABLES.

AutoCAD 3D 2021 - Français (France)