


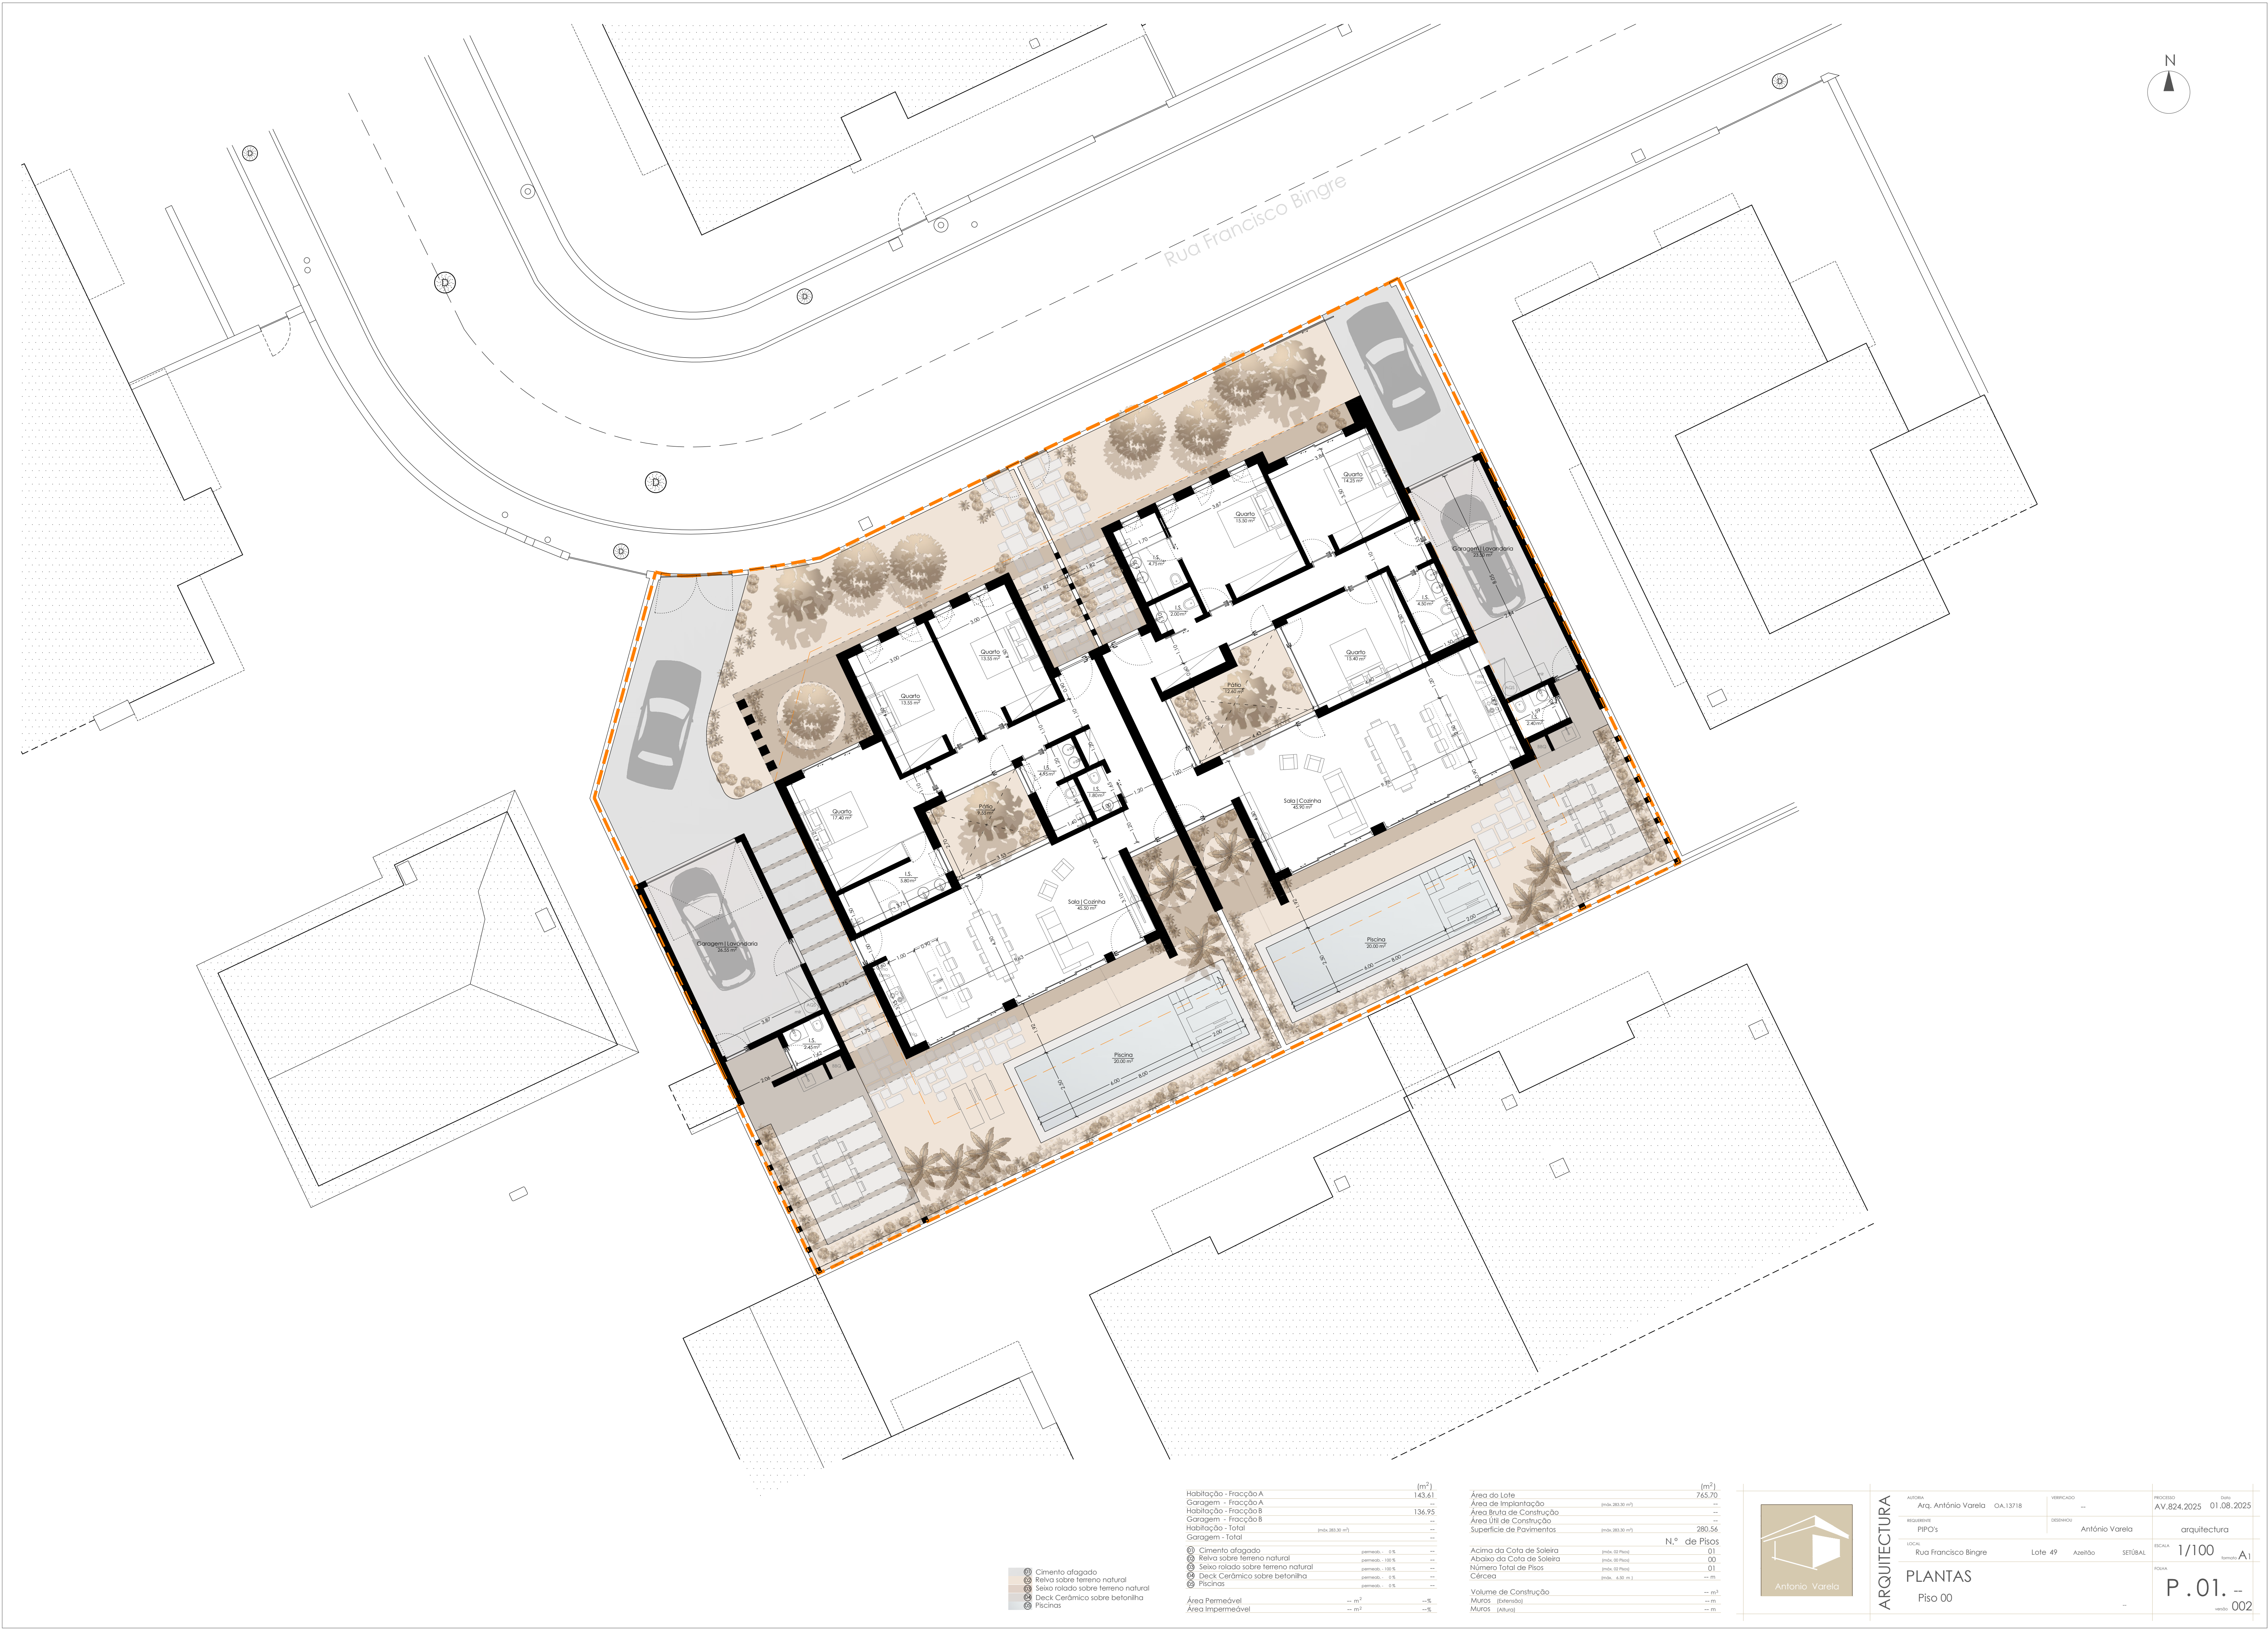

- ① Cimento afagado
- ② Relva sobre terreno natural
- ③ Seixo rolado sobre terreno natural
- ④ Deck Cerâmico sobre betonilha
- ⑤ Piscinas

Habituação - Fracção A	(m²)	143,61
Garagem - Fracção A	(m²)	36,55
Habituação - Fracção B	(m²)	136,95
Garagem - Fracção B	(m²)	36,55
Habituação - Total	(m²)	280,56
Garagem - Total	(m²)	73,10
① Cimento afagado	permeável... 0%	---
② Relva sobre terreno natural	permeável... 100%	---
③ Seixo rolado sobre terreno natural	permeável... 0%	---
④ Deck Cerâmico sobre betonilha	permeável... 0%	---
⑤ Piscinas	permeável... 0%	---
Área Permeável	--- m²	---
Área Impermeável	--- m²	---

Área do Lote	(m²)	765,70
Área de Implantação	(m²)	---
Área Bruta de Construção	(m²)	---
Área Útil de Construção	(m²)	280,56
Superfície de Pavimentos	(m²)	---
N.º de Pisos		
Acima da Cota de Soleira	(m²)	01
Abaixo da Cota de Soleira	(m²)	00
Número Total de Pisos	(m²)	01
Circunferência	(m)	---
Volume de Construção	(m³)	---
Muros (Extensão)	(m)	---
Muros (Área)	(m²)	---



ARQUITECTURA

PLANTAS
Piso 00

AUTORIA Arq. António Varella	VERIFICADO ---	PROCESSO AV.824.2025	DATA 01.08.2025
REQUISITOS PIPO's	DESENHO António Varella	arquitECTURA	
LOCAL Rua Francisco Bingre	Lote 49	Azeitão	SETORIAL
ESCALA 1/100			
FOLHA P.01.			
			002