
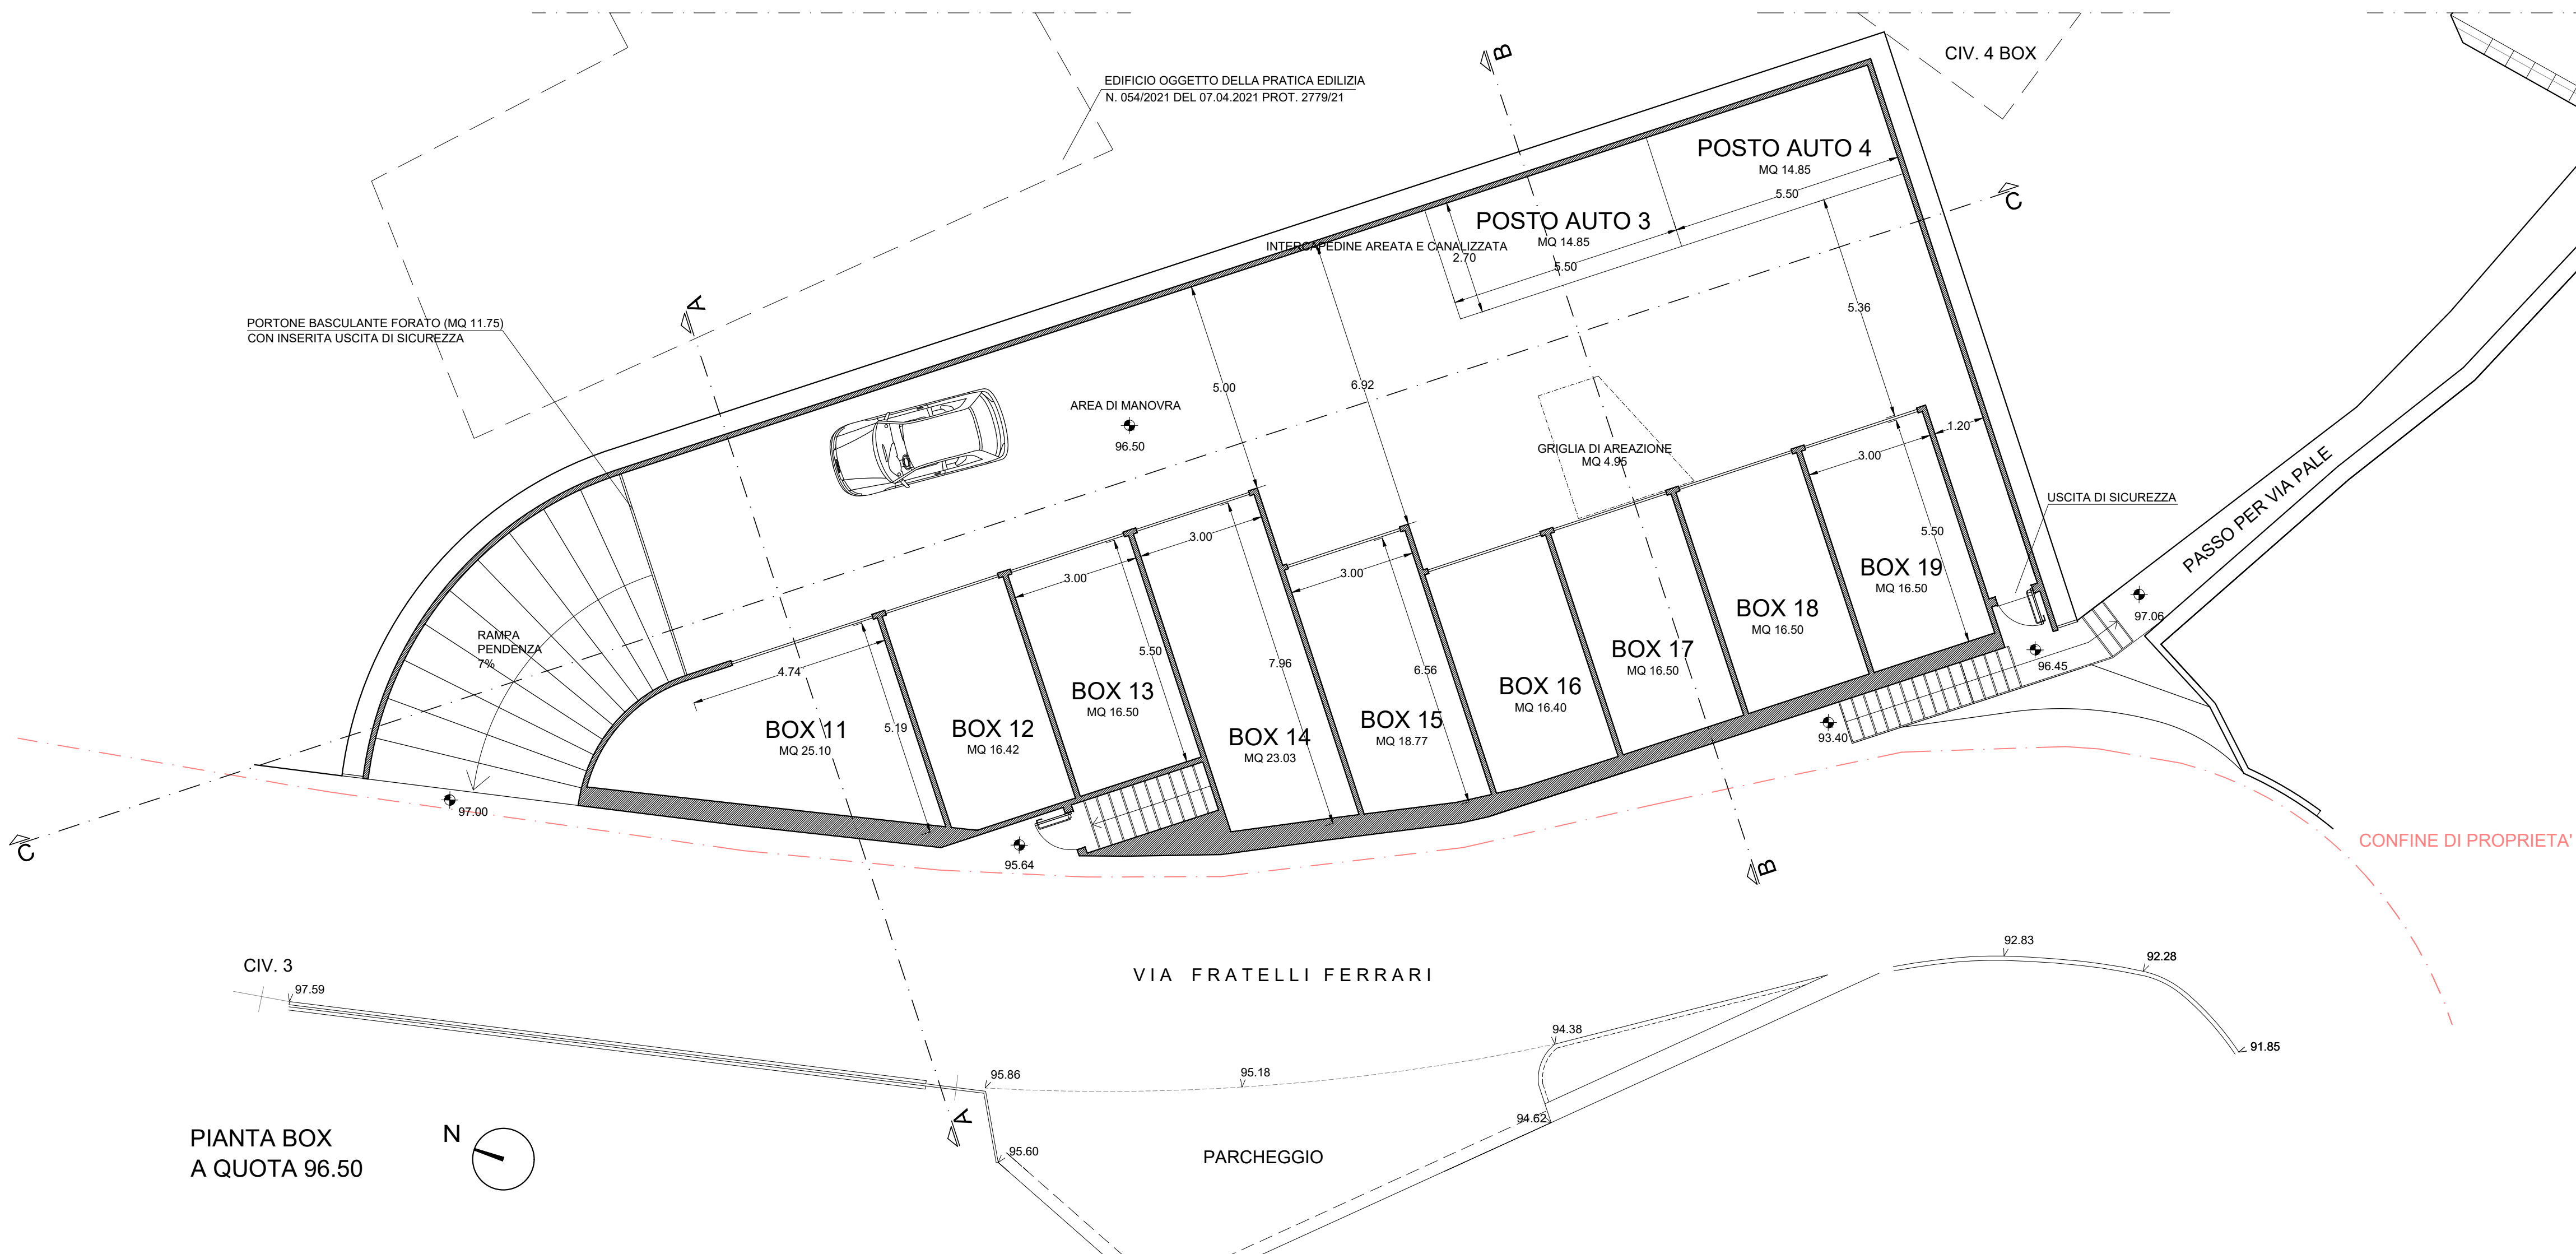


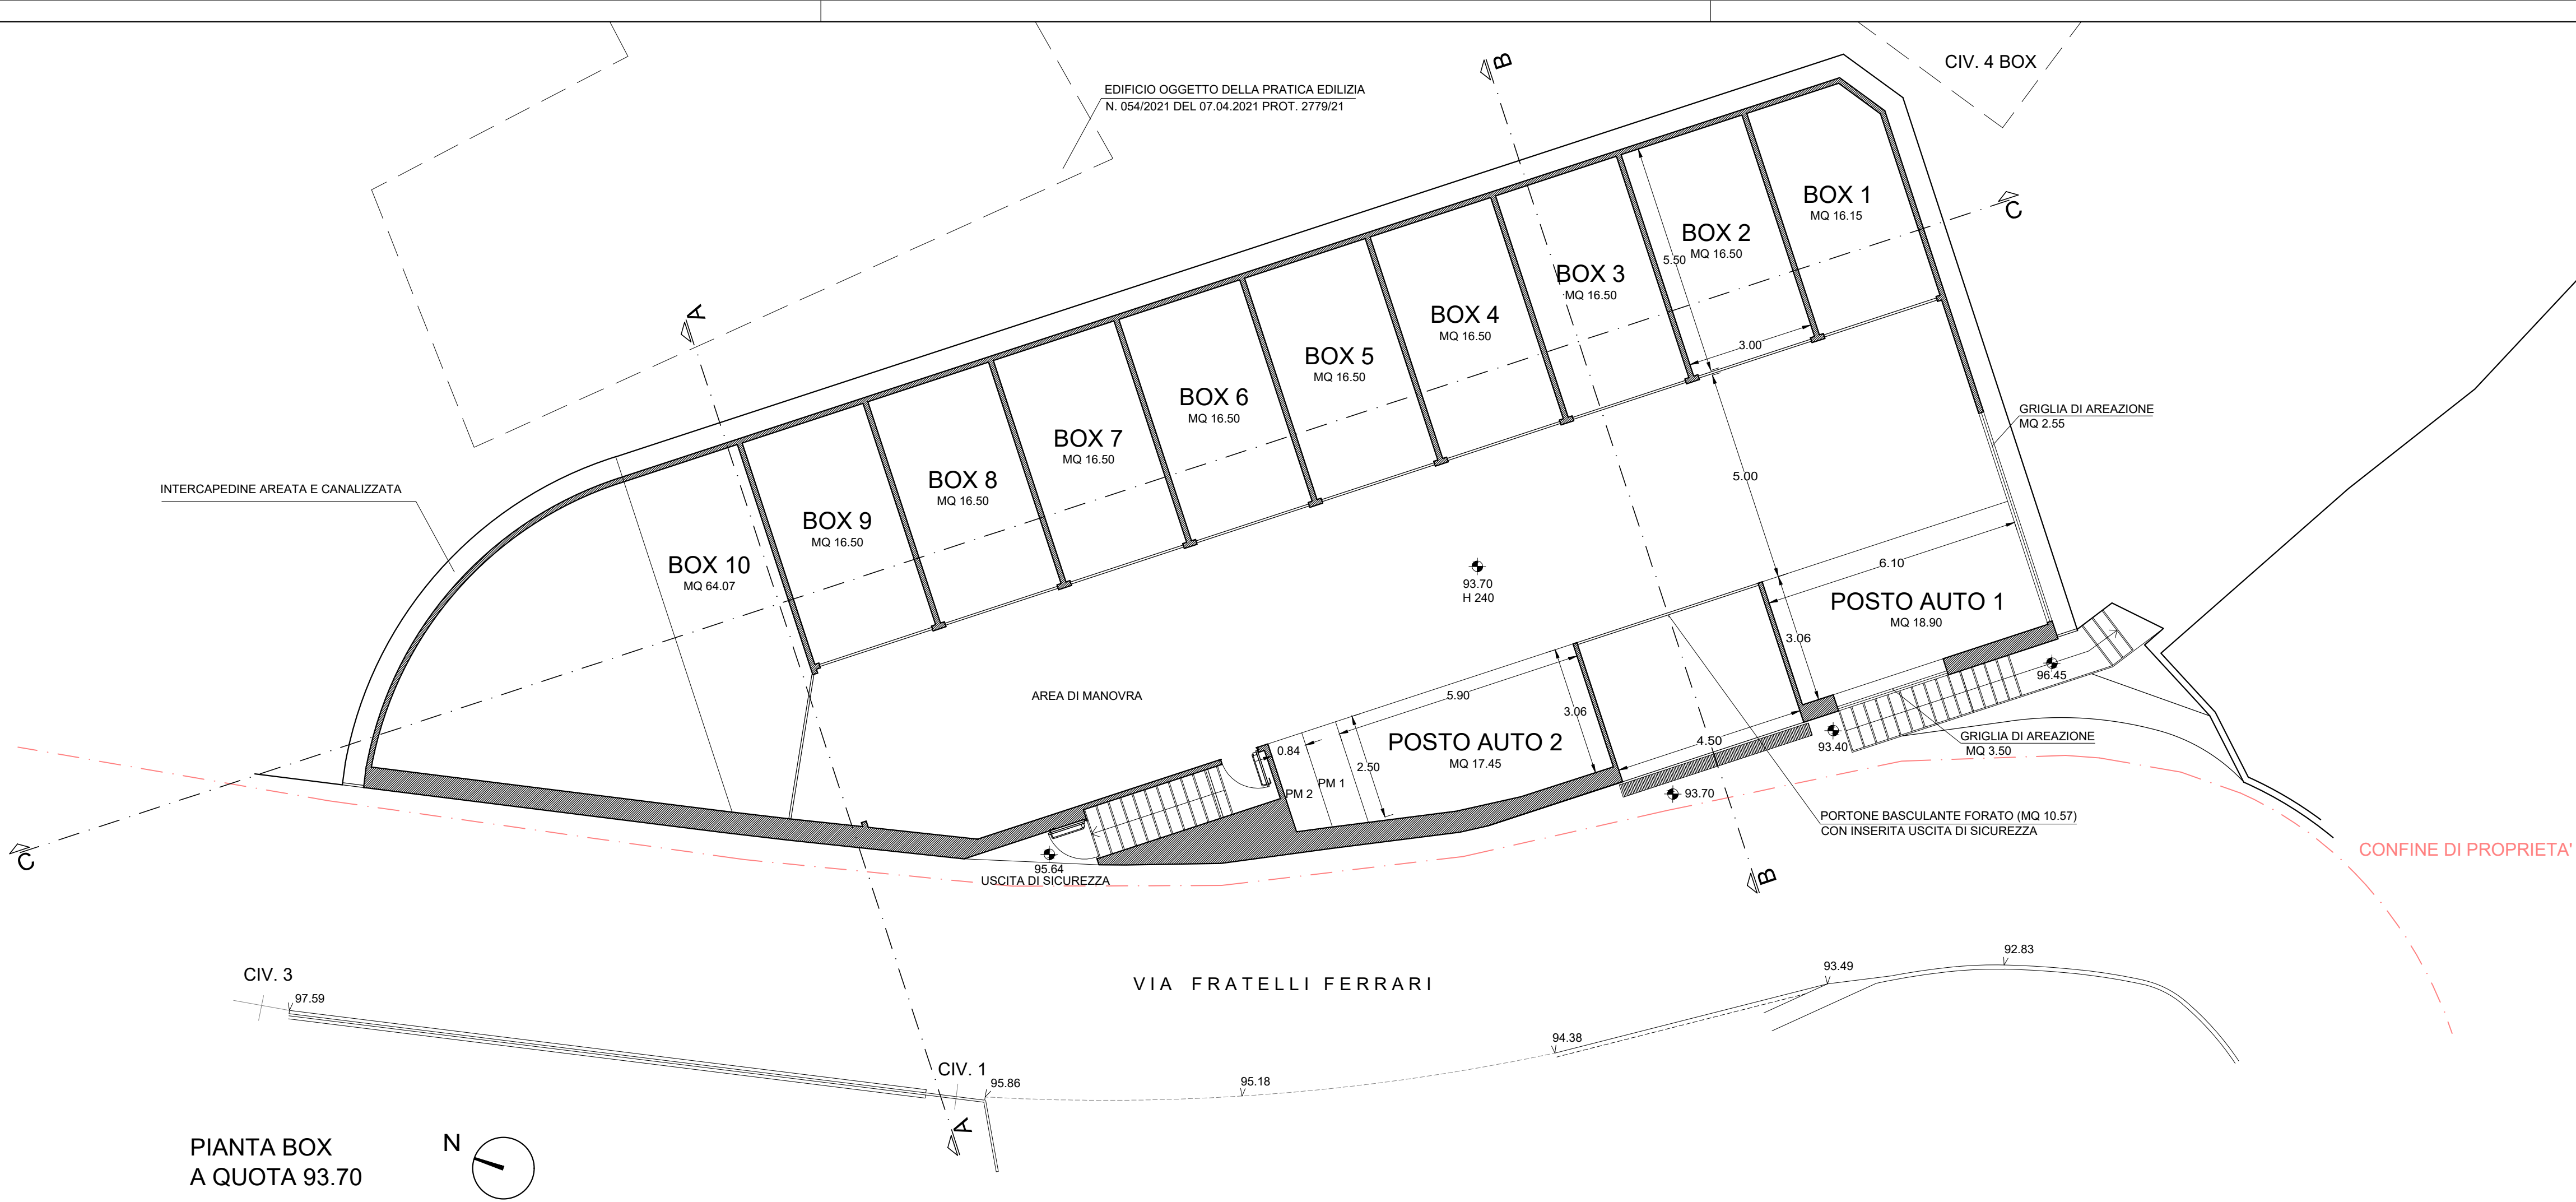

OFFICINE IADR - OFFICINE PER L'INGEGNERIA, L'ARCHITETTURA, IL DESIGN E LA RICERCA S.r.l. GENOVA (16123) - Salita di San Matteo 19/8 - 010 247 33 85 - segreteria@officineiadr.com - www.officineiadr.com direttore tecnico: ing GIUSEPPE SPALLAROSSA codice fiscale SPL GPP 55M07 A922G		
committente - legale rappresentante: GRAZIELLA BRUZZONE		
oggetto e localizzazione dell'intervento: AUTORIMESSA PERTINENZIALE NEL TERRENO CENSITO AL CATASTO TERRENI AL FOGLIO 9, MAPPALE 287 PRESSO L'IMMOBILE SITO IN BOGLIASCO, VIA FRATELLI FERRARI 2		
oggetto della tavola: PROGETTO: PIANTA BOX A QUOTA 93.70 E A QUOTA 96.50		
file di archiviazione:	data: APRILE 2023 aggiornamenti:	tavola n. 04 2023
scala: 1:100		
La proprietà artistica è protetta a norma degli articoli 12, 20 e 96 della Legge n. 633 del 22.04.1941 e del R.D. 1369 del 18.05.1942 sul diritto d'autore.		