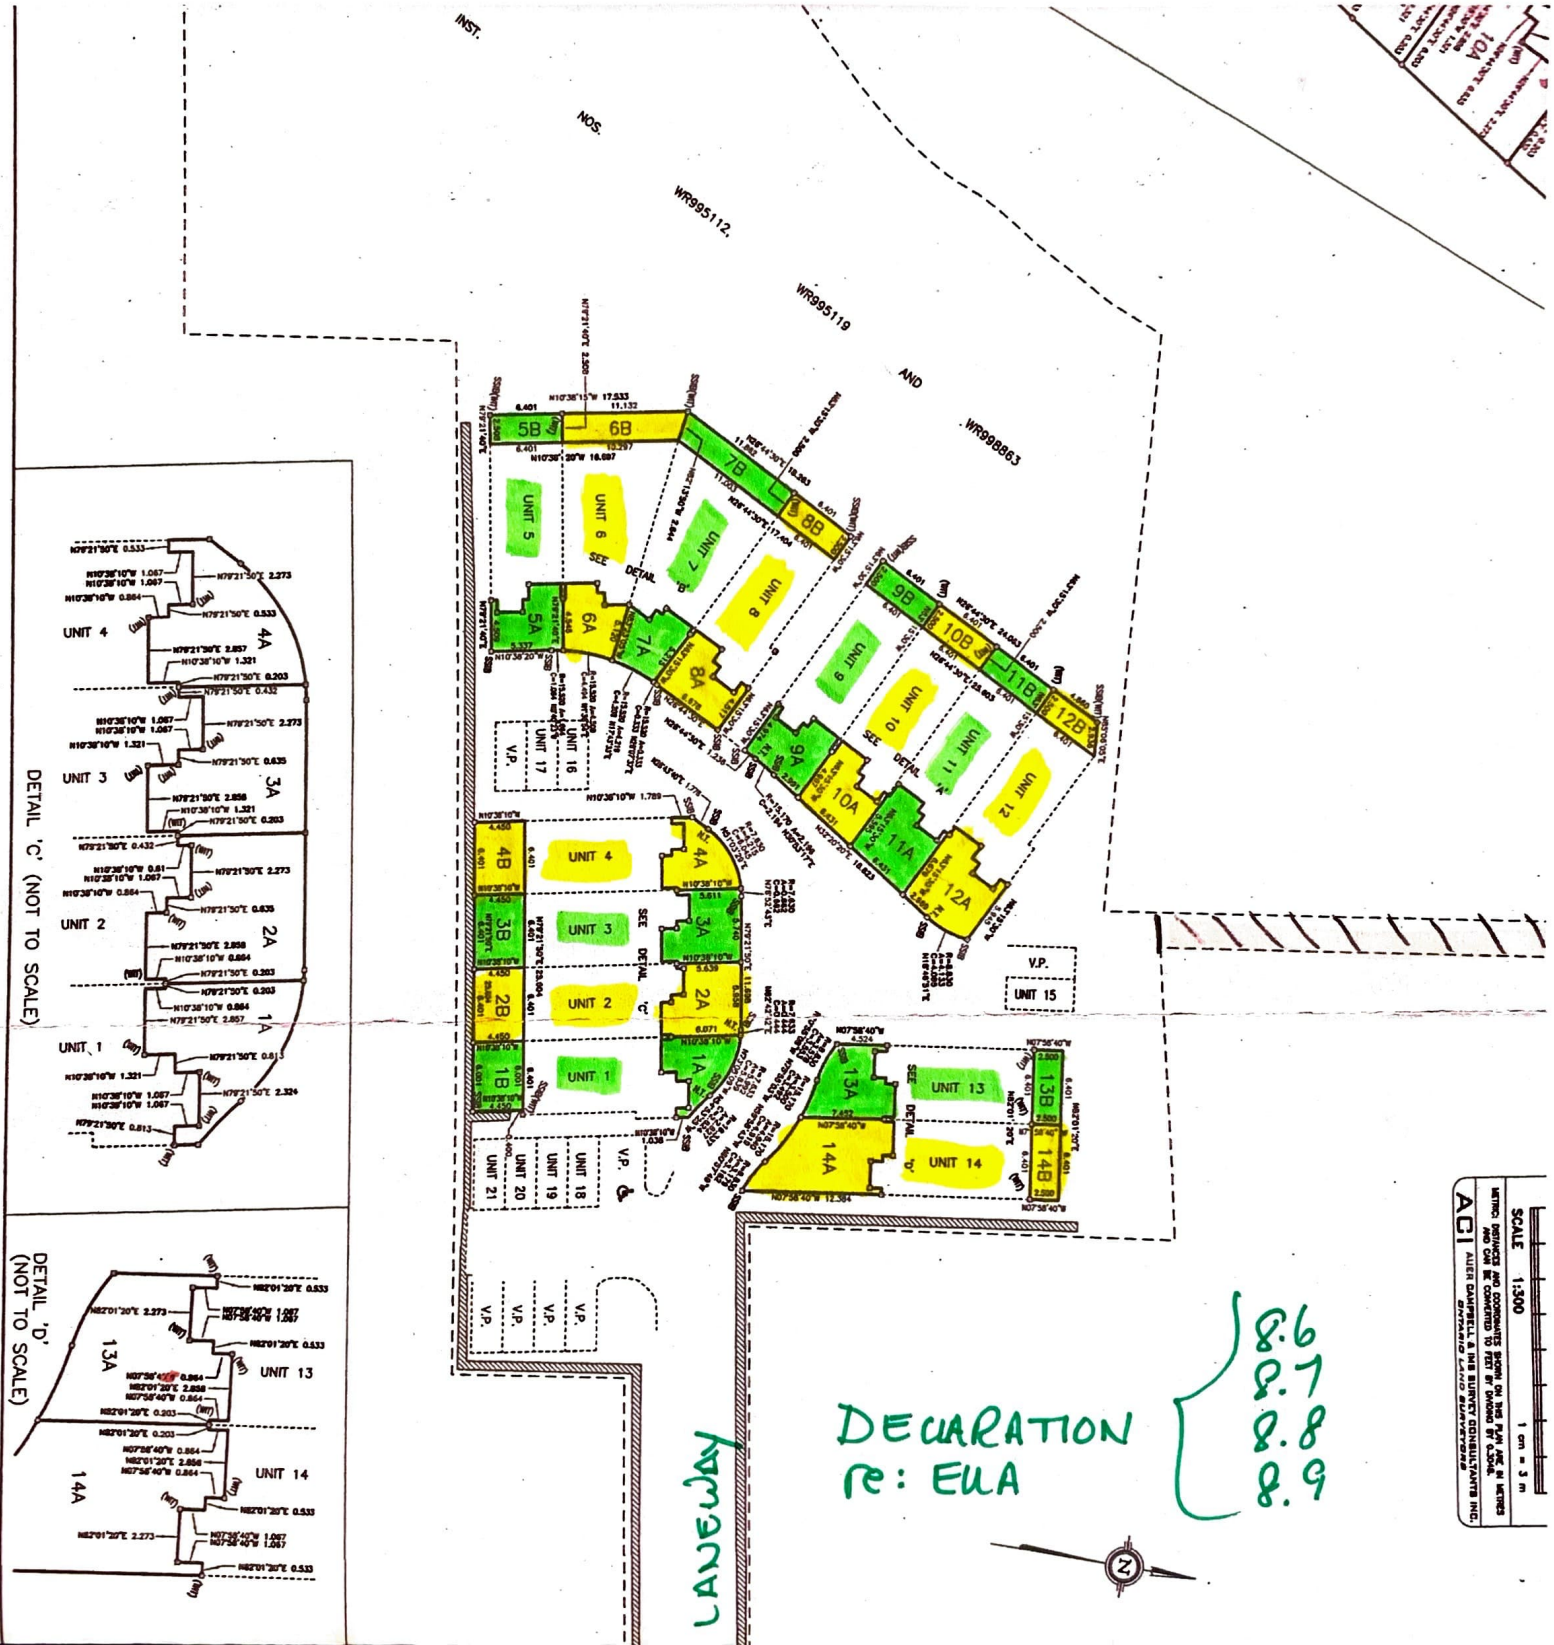

INST.
NOS.
WR995112,
WR995119
AND
WR998863
UNIT 5
UNIT 6
UNIT 7
UNIT 8
UNIT 9
UNIT 10
UNIT 11
UNIT 12
UNIT 4
UNIT 3
UNIT 2
UNIT 1
UNIT 13
UNIT 14
V.P.
V.P. UNIT 15
V.P. UNIT 16
V.P. UNIT 17
V.P. UNIT 18
V.P. UNIT 19
V.P. UNIT 20
V.P. UNIT 21
SEE DETAIL 'B'
SEE DETAIL 'C'
SEE DETAIL 'D'
DETAIL 'C' (NOT TO SCALE)
DETAIL 'D' (NOT TO SCALE)
LANEWAY
SCALE 1:300
1 cm = 3 m
DECLARATION
re: EUA
8.6
8.7
8.8
8.9