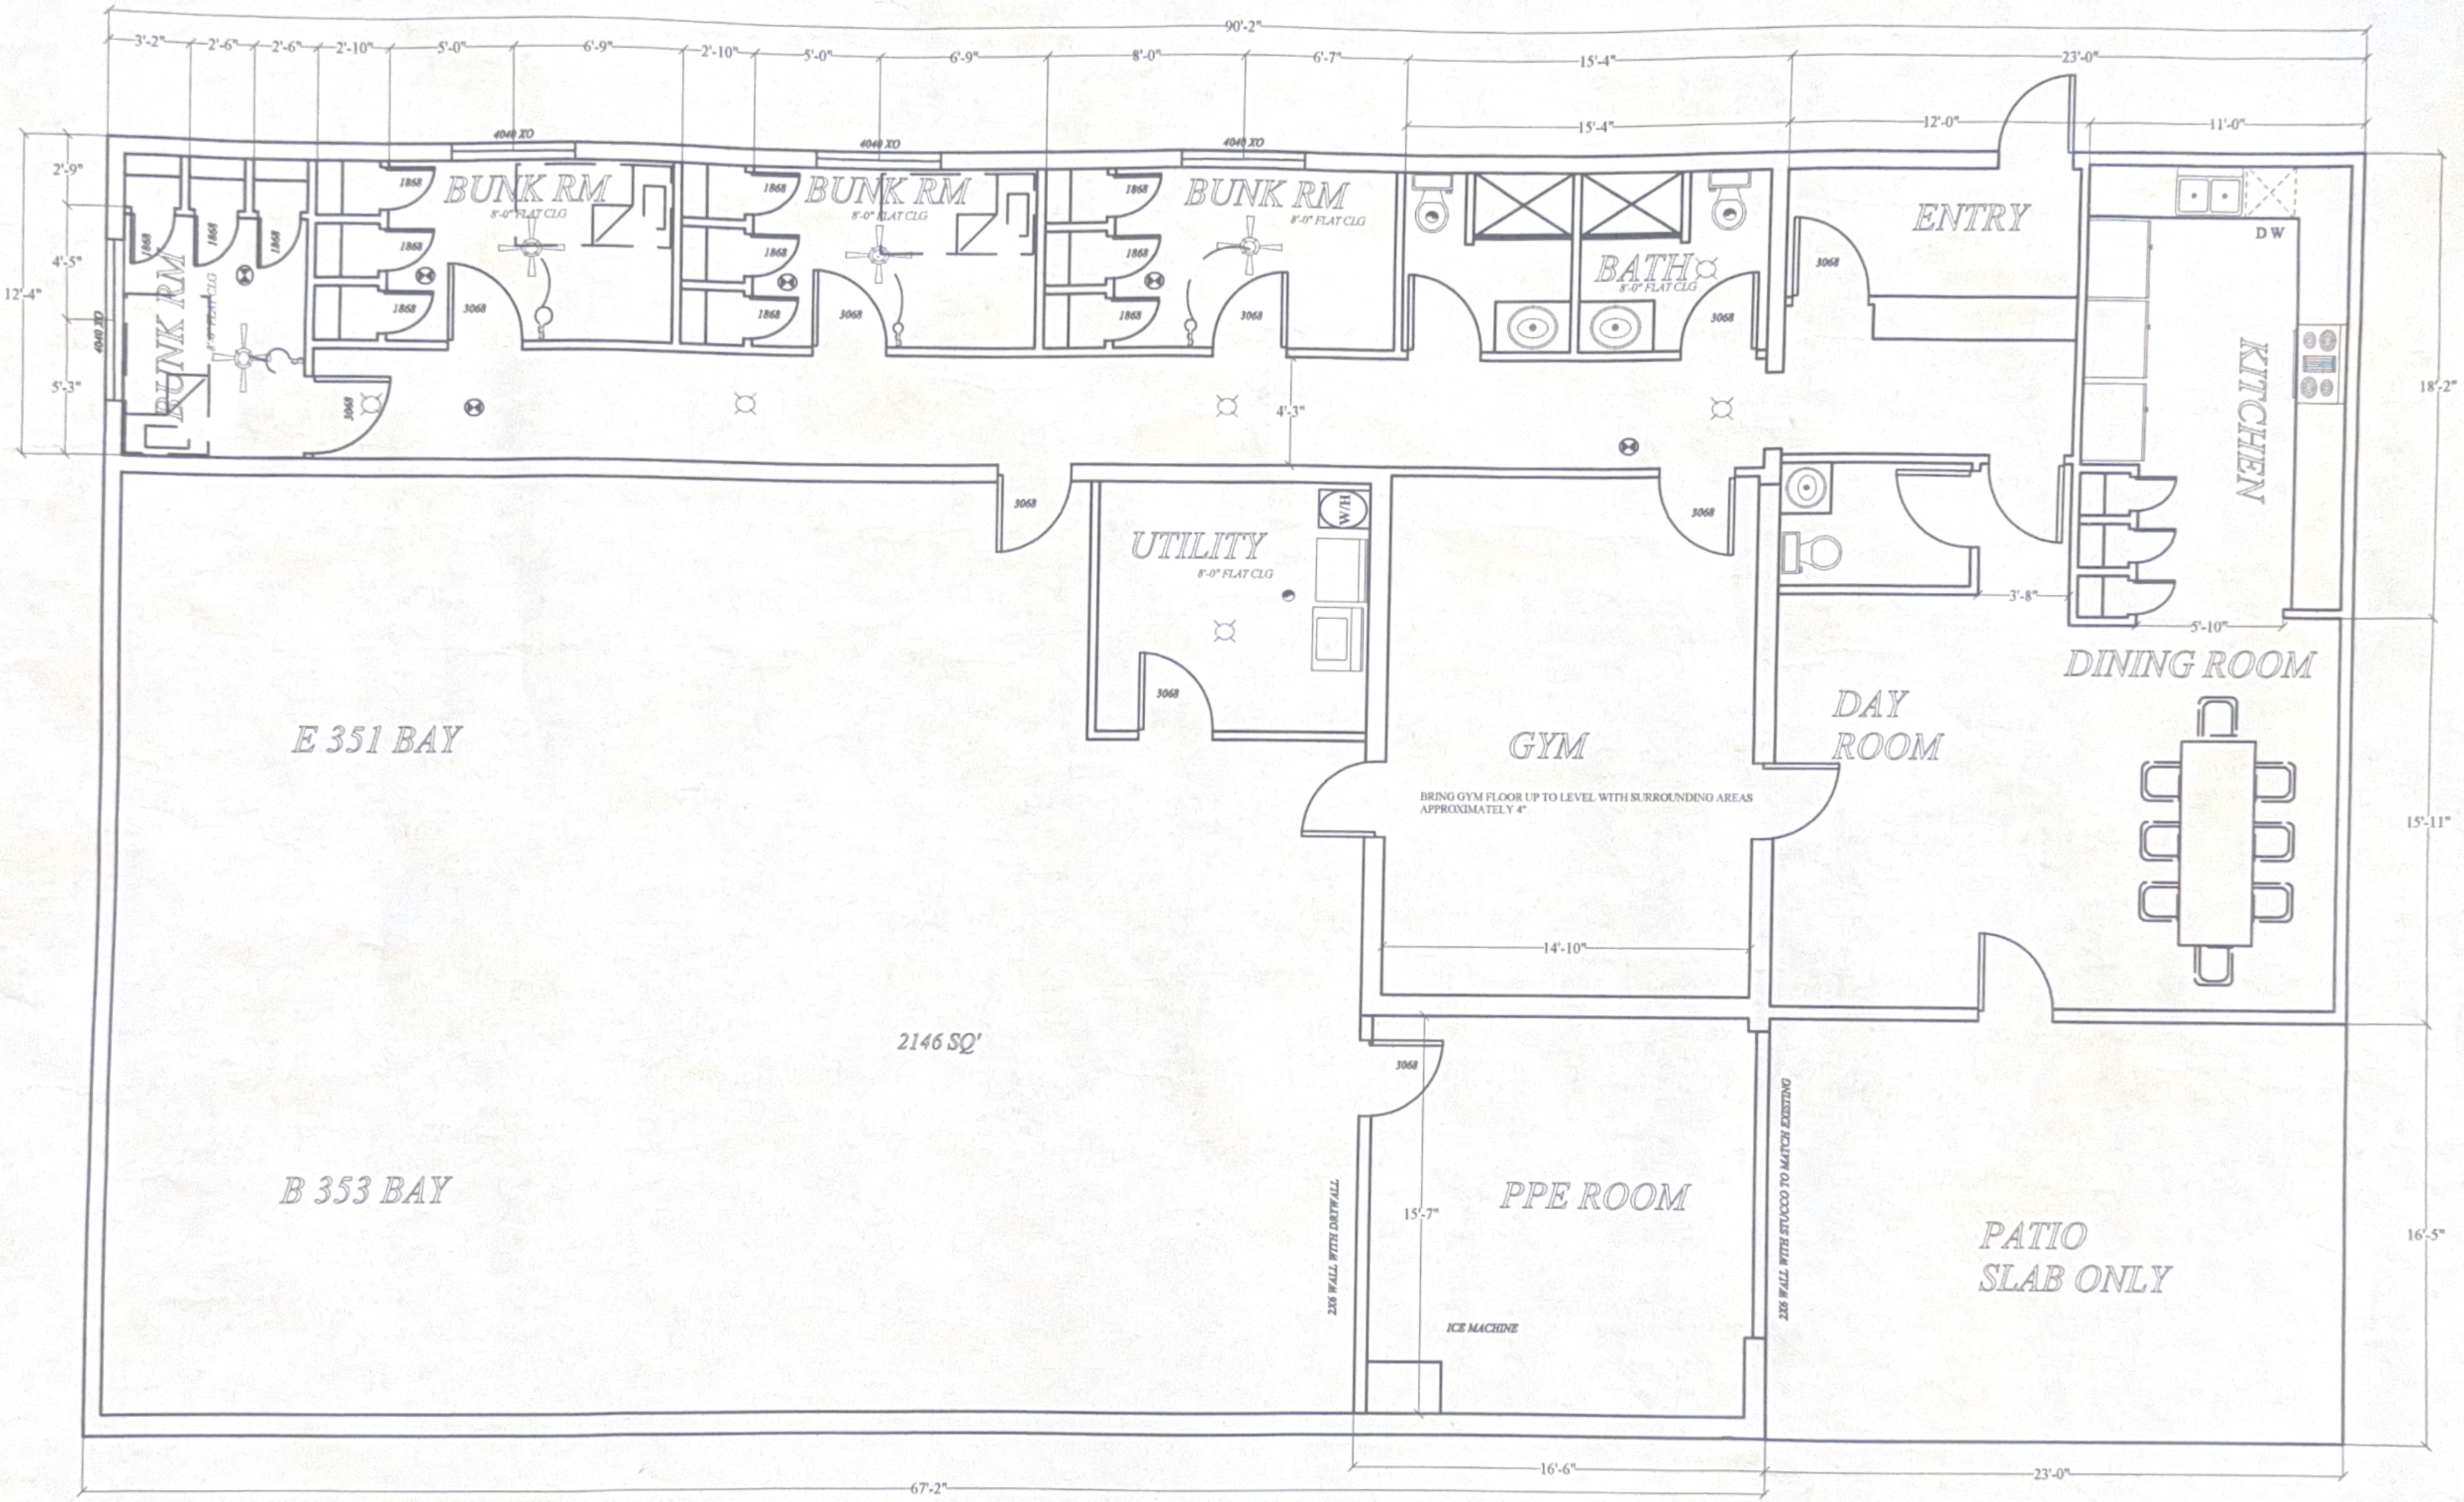

90'-2"
3'-2"
2'-6"
2'-6"
2'-10"
5'-0"
6'-9"
2'-10"
5'-0"
6'-9"
8'-0"
6'-7"
15'-4"
23'-0"
15'-4"
12'-0"
11'-0"
2'-9"
4'-5"
12'-4"
5'-3"
4040 XO
BUNK RM
8'-0" FLAT CLG
1868
3068
ENTRY
BATH
8'-0" FLAT CLG
DW
KITCHEN
18'-2"
4'-3"
UTILITY
8'-0" FLAT CLG
W/H
3'-8"
5'-10"
DINING ROOM
E 351 BAY
GYM
DAY ROOM
BRING GYM FLOOR UP TO LEVEL WITH SURROUNDING AREAS APPROXIMATELY 4".
15'-11"
14'-10"
2146 SQ'
3068
B 353 BAY
2X6 WALL WITH DRYWALL
15'-7"
PPE ROOM
ICE MACHINE
2X6 WALL WITH STUCCO TO MATCH EXISTING
PATIO
SLAB ONLY
16'-5"
16'-6"
23'-0"
67'-2"