
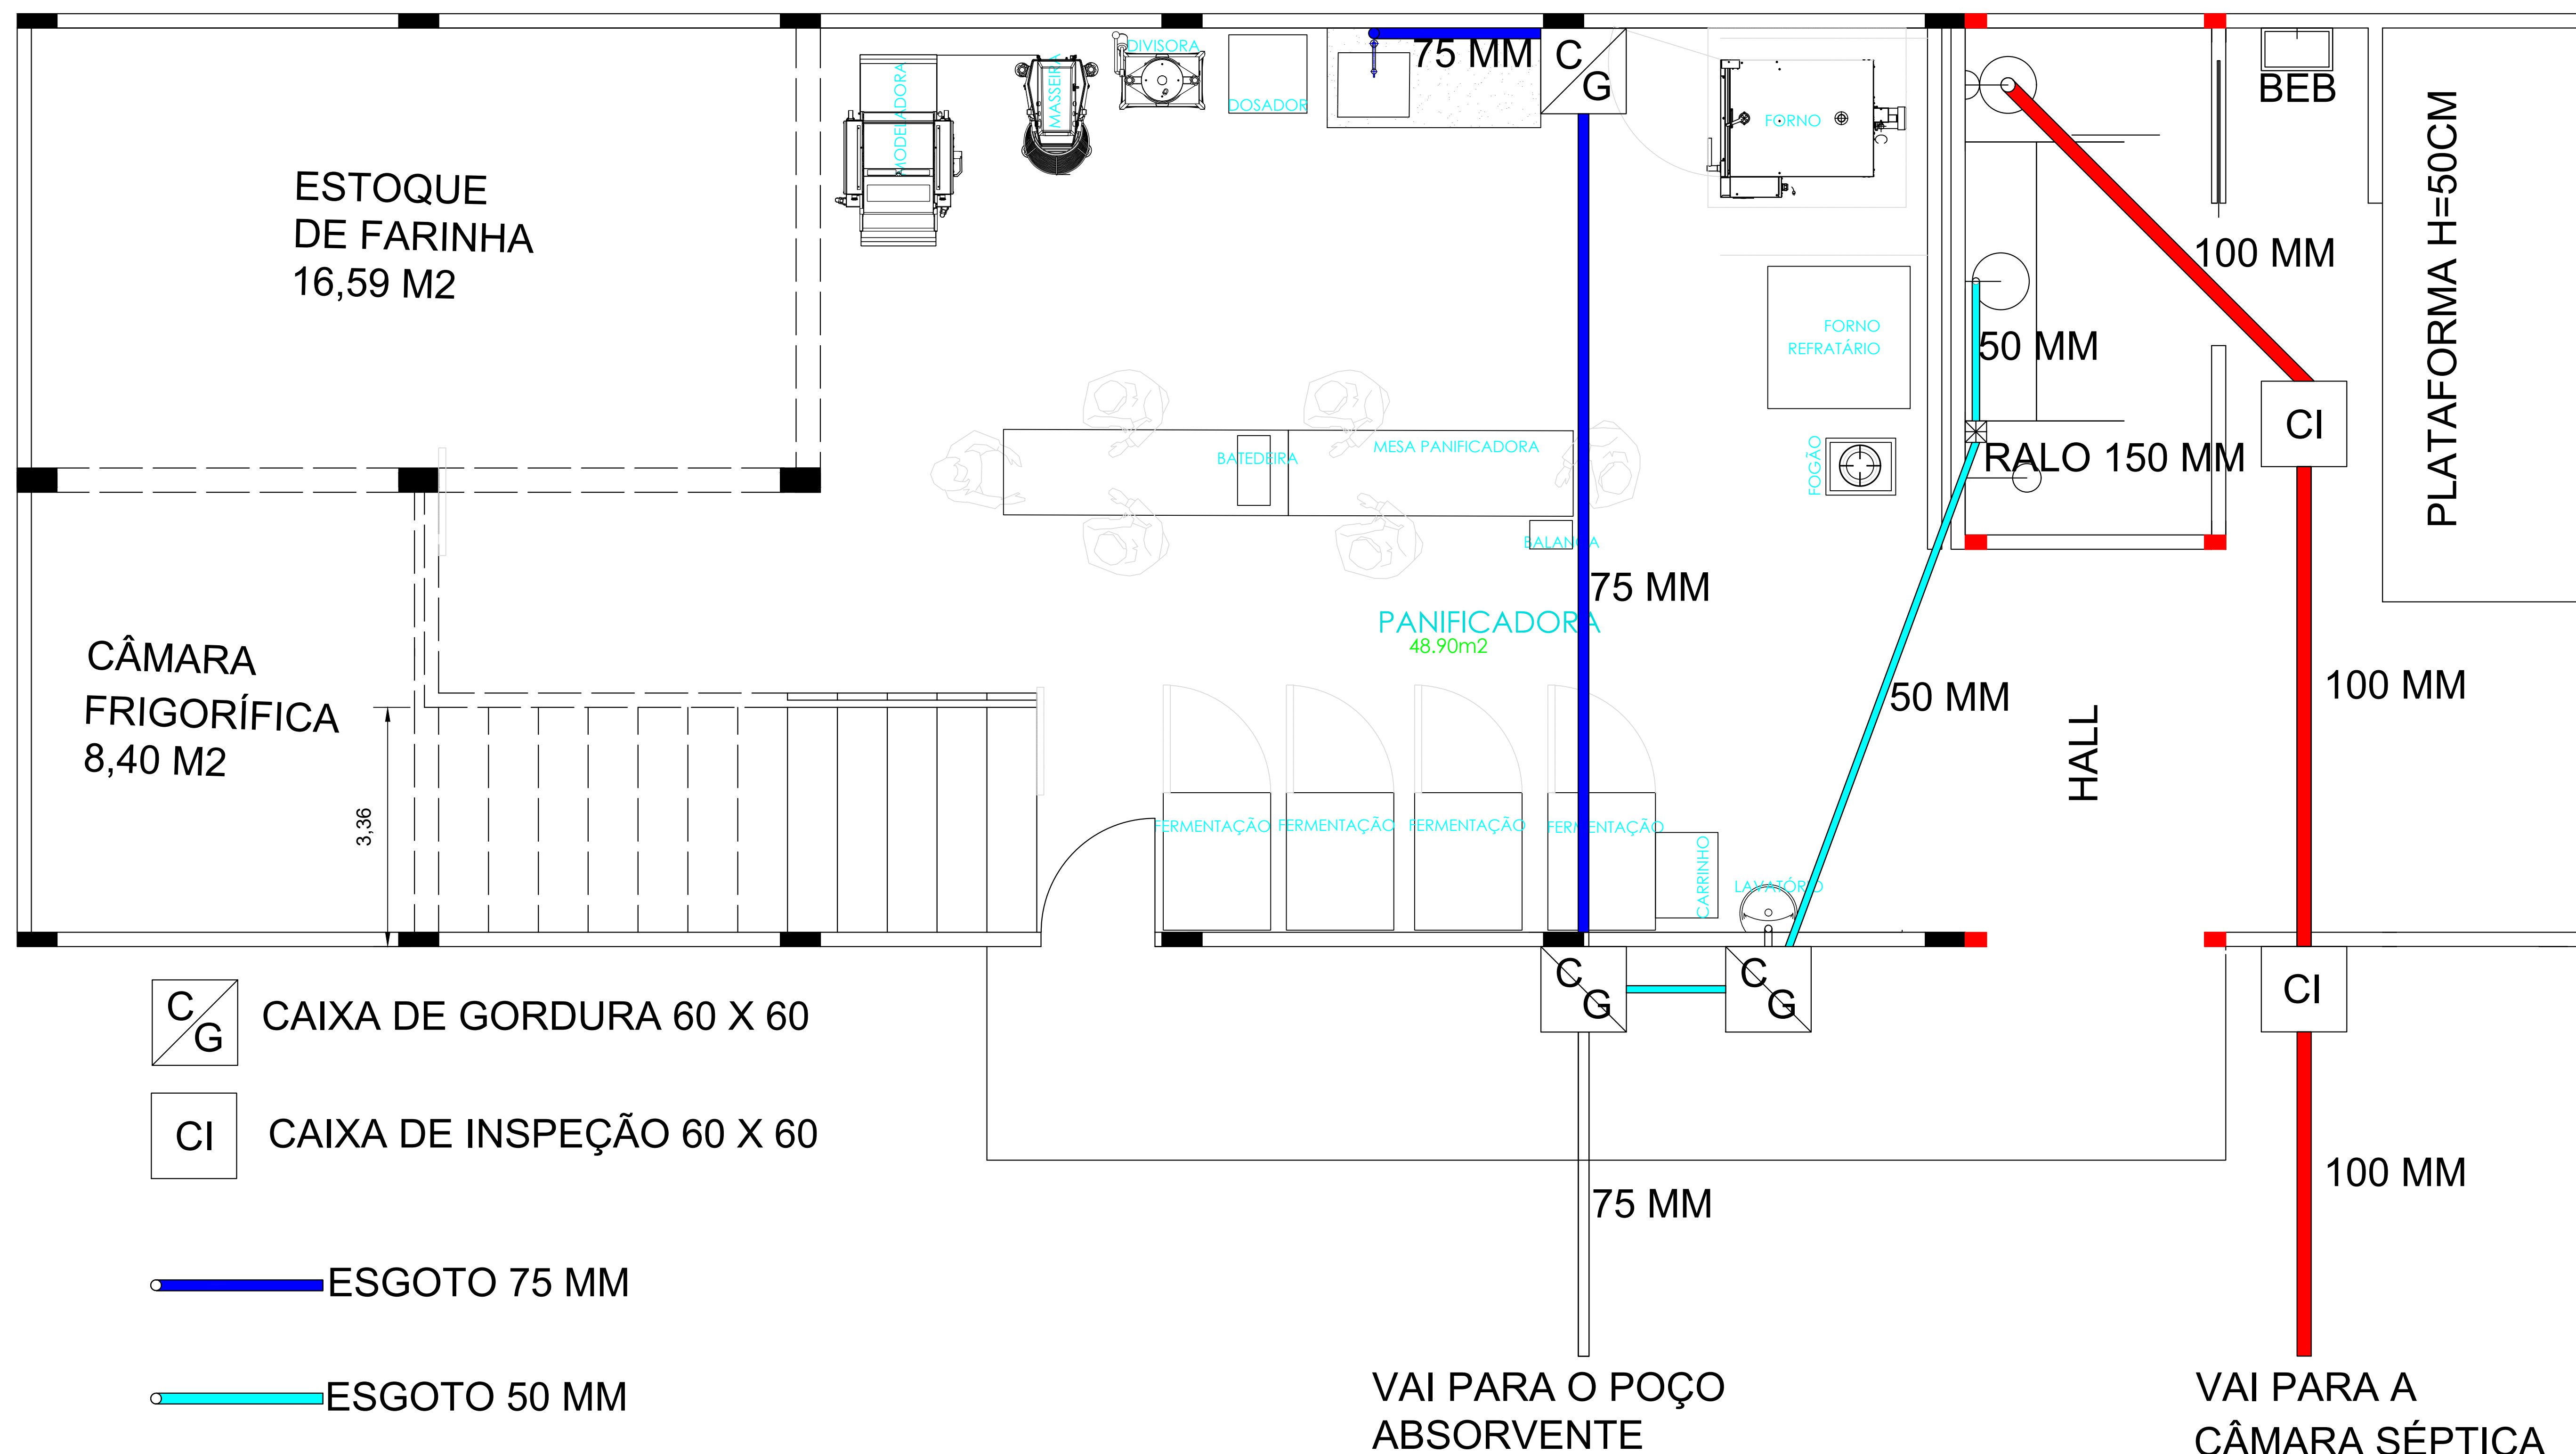
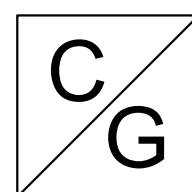


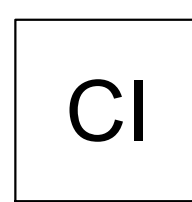

-  CAIXA DE GORDURA 60 X 60
-  CAIXA DE INSPEÇÃO 60 X 60

-  ESGOTO 75 MM
-  ESGOTO 50 MM
-  ESGOTO 100 MM

PLANTA BAIXA - TERREO