

NOTAS:

CIRCUITO 7 - UTILIZAR PLUG E TOMADA 2P+T 32A

CIRCUITO 8 - UTILIZAR PLUG E TOMADA 3P+T 32A

DEMAIS CIRCUITOS - UTILIZAR PLUG E TOMADA 2P+T 20A

ELETRODUDOS NÃO COTADOS CONSIDERAR 3/4"

TODA TUBULAÇÃO SERÁ DE SOBREPOR EXCETO CIRCUITO 3 E 17

LEGENDA

—▷110 V

—▷220 V

—▷ TOMADA TRIPOLAR BAIXA - 0,30 M

—▷ TOMADA TRIPOLAR MÉDIA - 1,20 M

—▷ TOMADA TRIPOLAR ALTA - 2.20 M

◻◻ TOMADA TRIPOLAR DUPLA NA BANCADA

○ INTERRUPTOR SIMPLES


⊖ INTERRUPTOR DUPLO

⊗ INTERRUPTOR TRIPLO

☀ PONTO DE LUZ NO TETO

■ EXAUSTOR DE PAREDE H= 2,50 M

◻ QUADRO DE DISJUNTORES

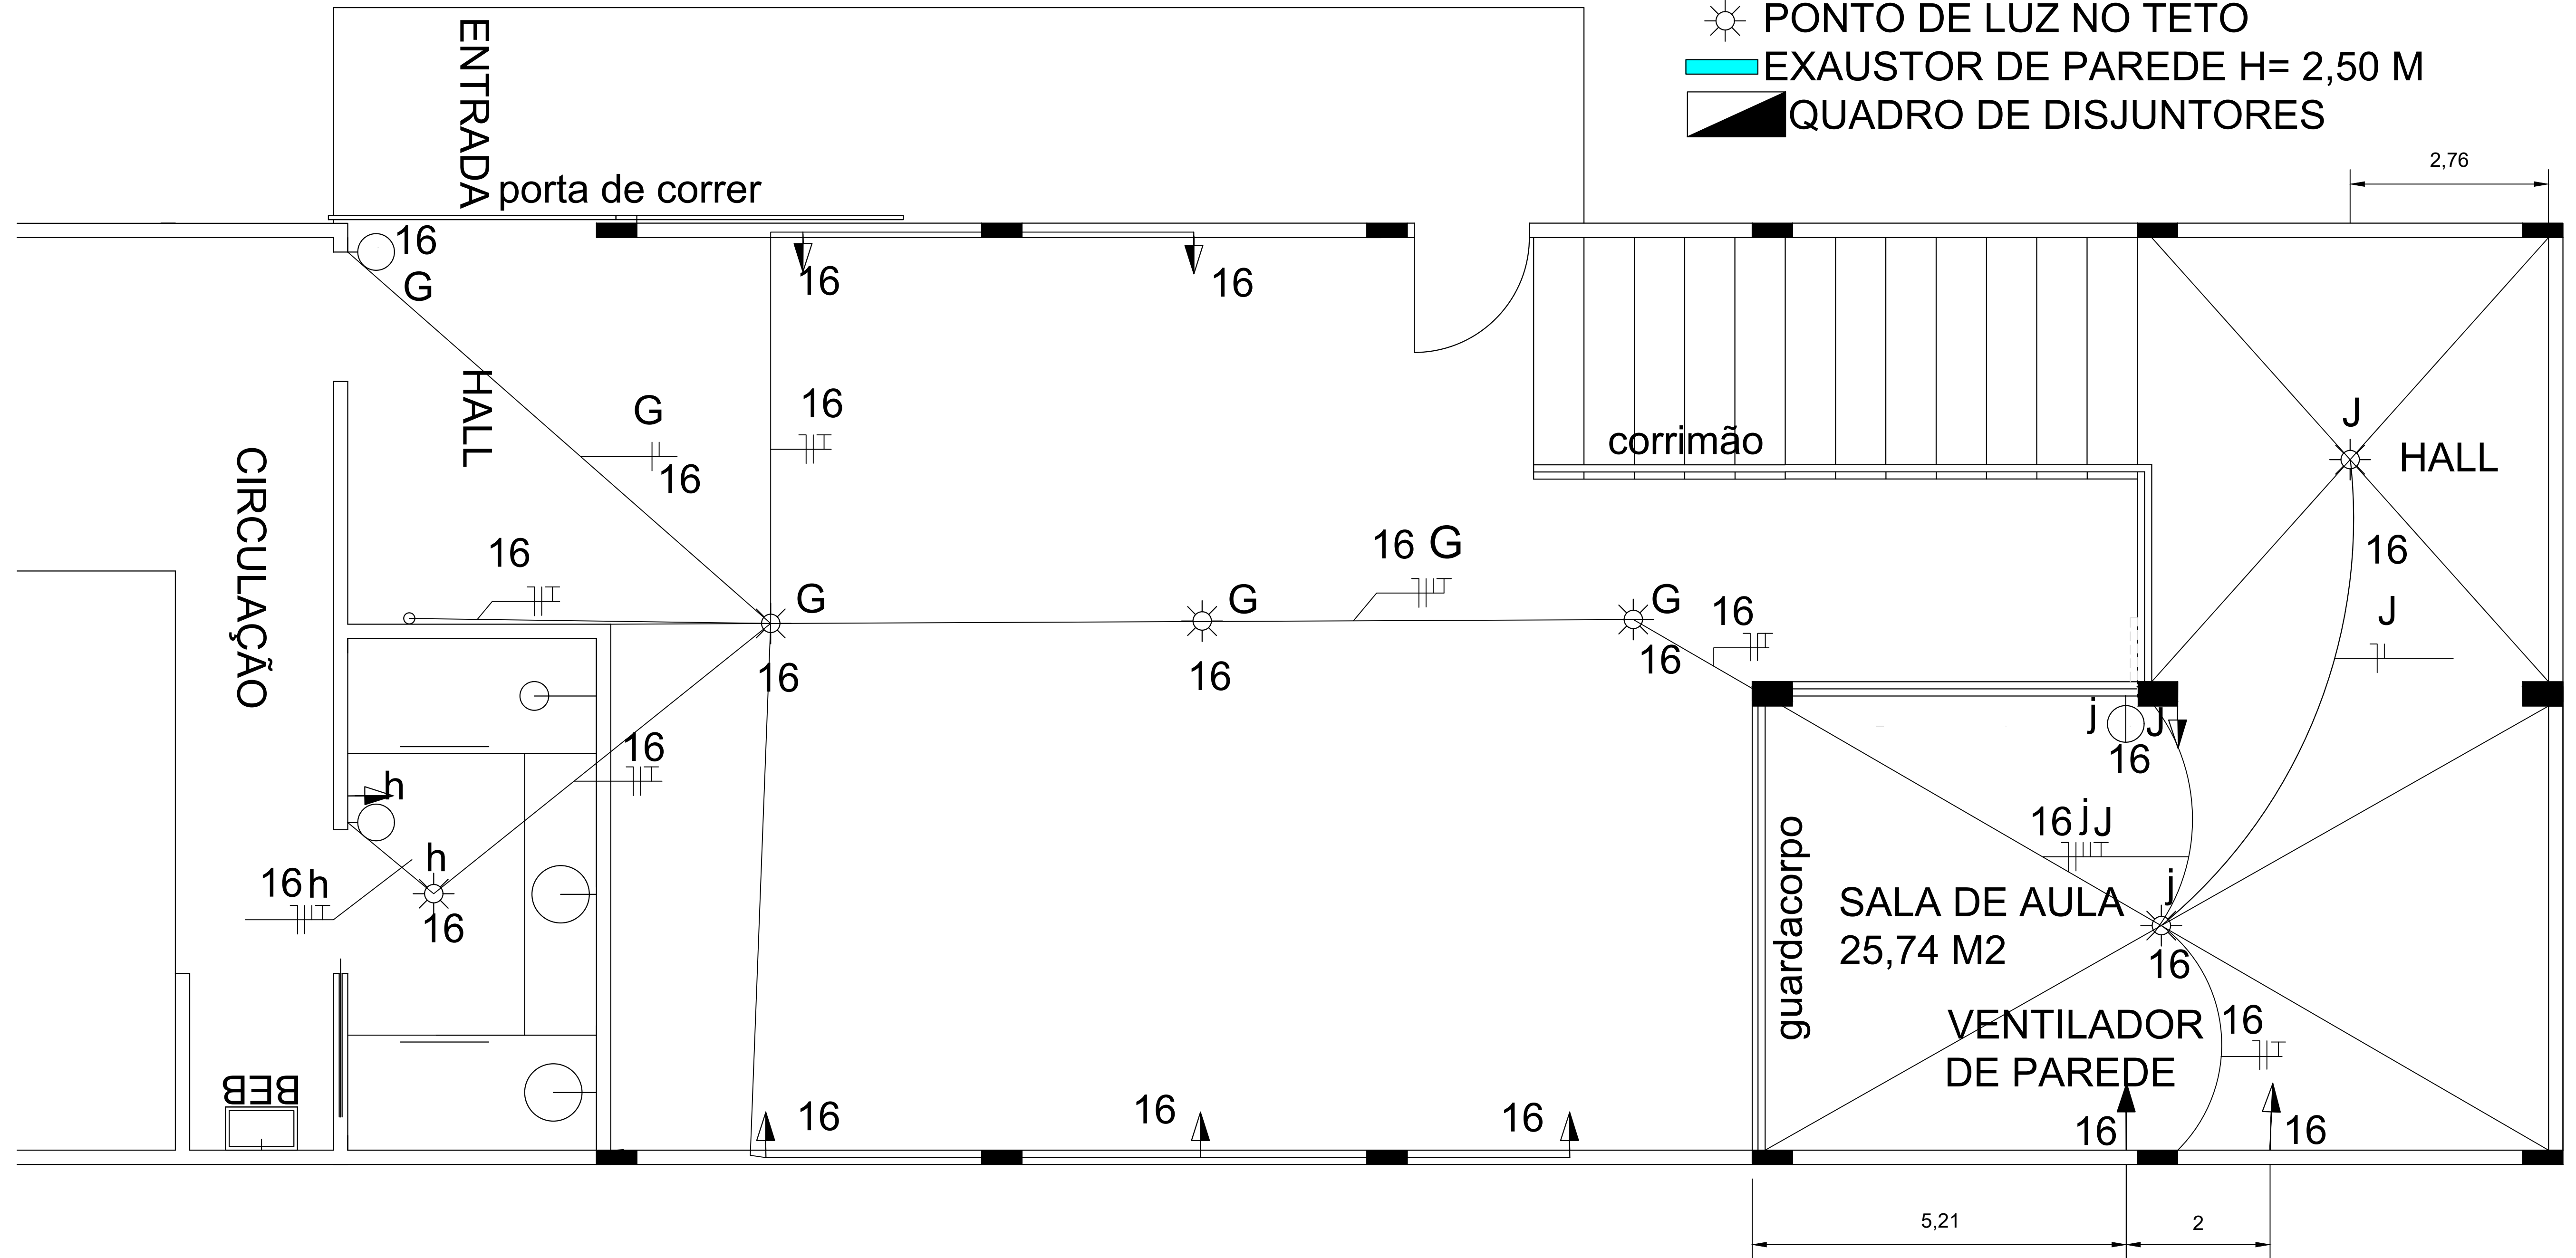

PROJETO- HERBERT ELOY RAMIREZ CAVIJO - ARQUITETO - CAU - A-3.117-8 - SUCO

HERBERT ELOY RAMIREZ CAVIJO
A R Q U I T E T O

REVISÃO INST. ELÉTRICA REVISÃO PAV. SUPERIOR ESCALA 1/25

ENDEREÇO: DATA: 22/08/2024

ASSINATURA PROPRIETÁRIO: ACCABEM ASSINATURA RESPONSÁVEL TÉCNICO: M. Tel: 9208 7747 / 3321 0985

02

02